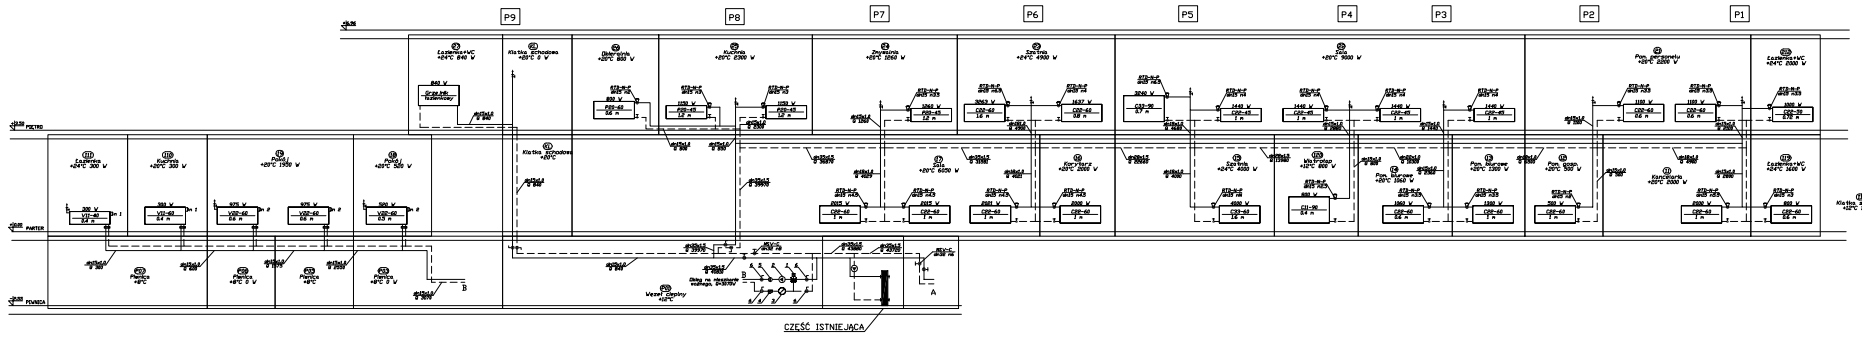

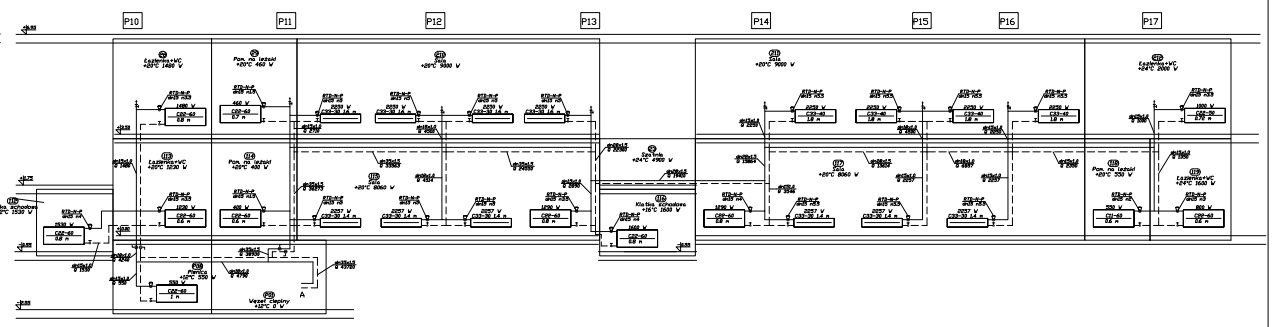

Wykonawca:	Biuro Projektowe "A K A P I T " ul. Pierwszej Brygady 40 49-300 BRZEG	Inwestor: Gmina Miasto Brzeg ul. Robotnicza 12 49-300 BRZEG	
Faza projektu:	P R O J E K T B U D O W L A N O - W Y K O N A W C Z Y		
Temat:	Projekt budowlano-wykonawczy modernizacji wewnętrznej instalacji centralnego ogrzewania	Branża:	SANITARNA
Lokalizacja:	PRZEDSZKOLE PUBLICZNE NR 7 49-300 Brzeg, ul. Gaj 1, dz nr 60	Data:	Listopad '2005
Nazwa rysunku:	- ROZWINIĘCIE INSTALACJI C.O.	Skala:	1:100
	Imię i nazwisko	Nr uprawnień	Podpis	Numer rysunku
Projektował:	mgr inż. Ewa Pietrzak-Chojnicka	OPL/0025/POOS/03		1/S
Opracował:	inż. Robert Łukiewicz			