


PLAN SYTUACYJNY 1:1000

OBIEKT: PUBLICZNE PRZEDSZKOLE NR 2
LOKALIZACJA : BRZEG UL. OFIAR KATYNIA 9

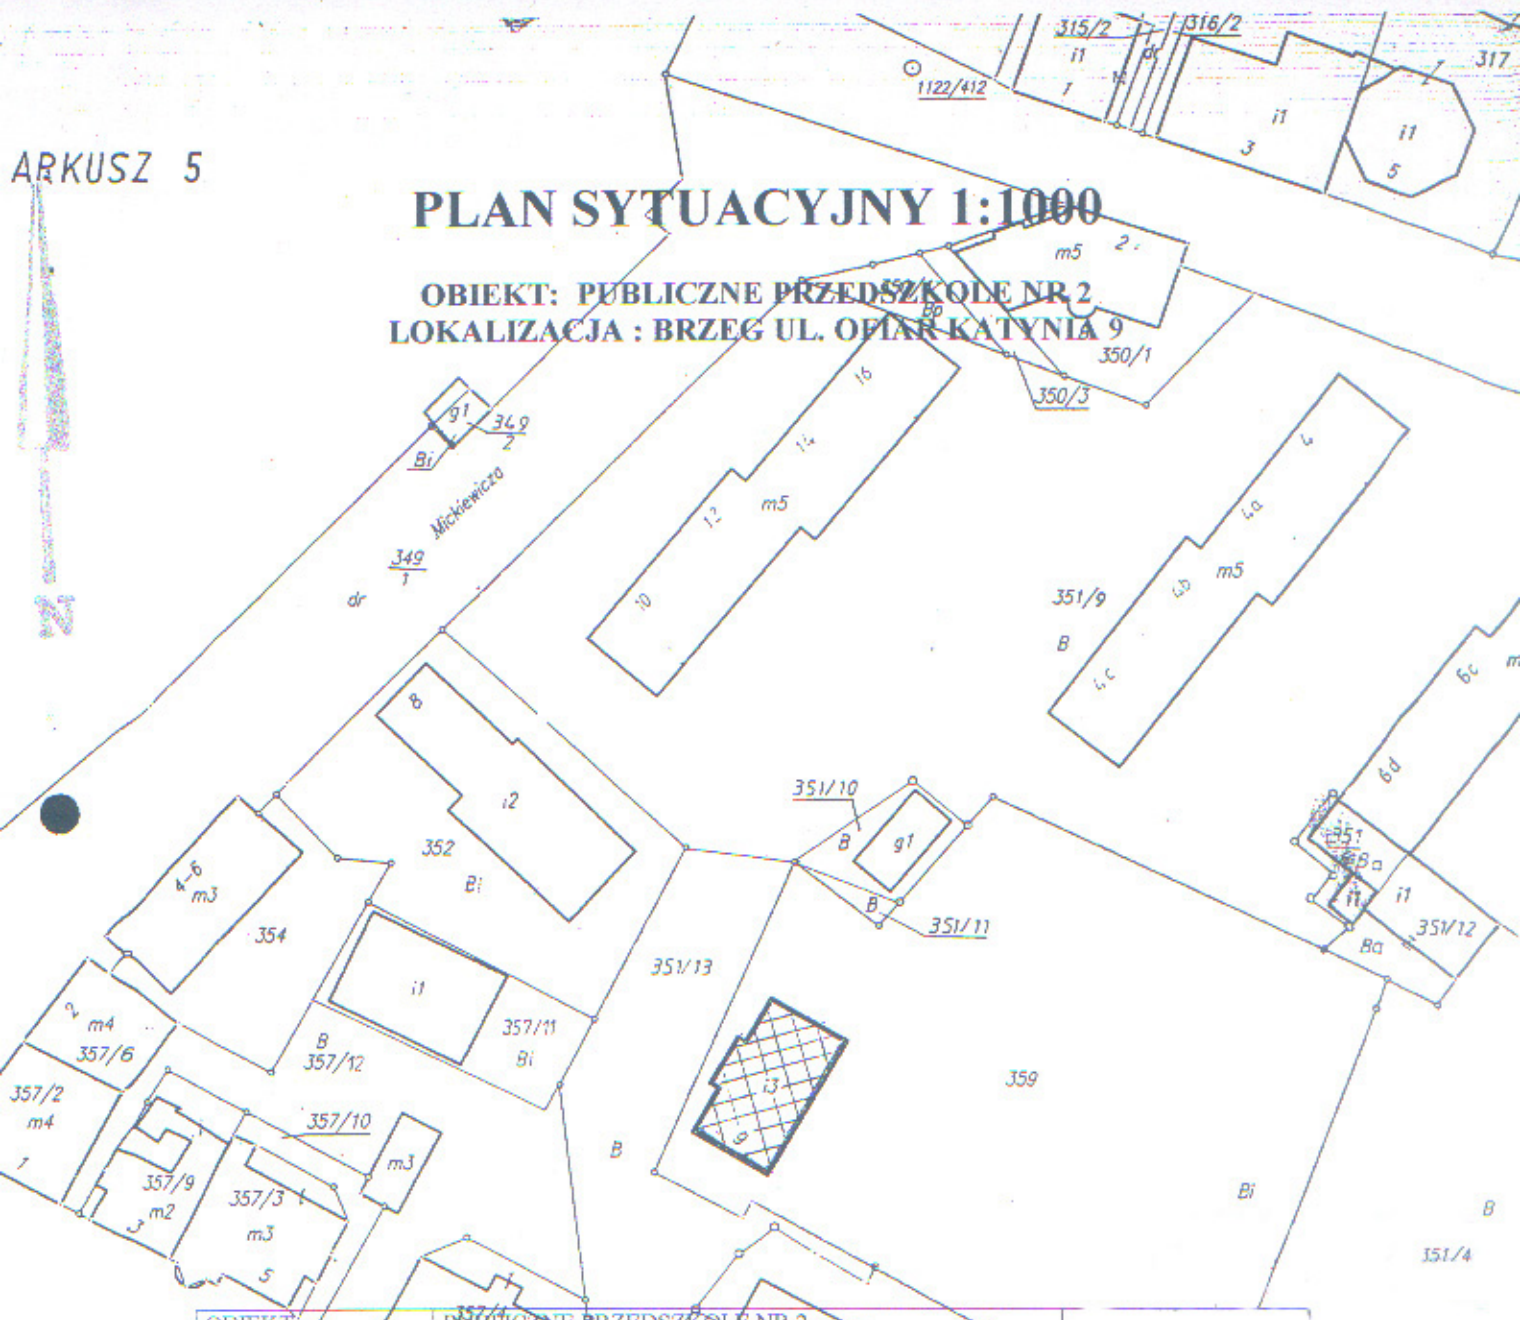

OBIEKT:	PUBLICZNE PRZEDSZKOLE NR 2
TEMAT:	Termomodernizacja elewacji
LOKALIZACJA:	BRZEG UL. OFIAR KATYNIA 9
TREŚĆ RYSUNKU:	SYTUACJA
PROJEKTANT:	arch. Anna Nowacka upr. 02/02/OOIA

Rys. nr 1/A

województwo opolskie
miasto-gmina BRZEG
wieś-obręb CENTRUM
położenie k.m. 6 dz. 359.
ul. OFIAR KATYNIA 9
Godło mapy zas.
Skala 1: 1000

Zgodnie z art. 14 ustawy z dnia 17.05.1988 o prawie geodezyjnym i kartograficznym (tj. Dz. U. 2000 t. nr 100, poz. 1098 ze zm.) rozpowszechnianie, rozprowadzanie oraz reprodukcje w celu rozpowszechniania i rozprowadzenia niniejszej mapy wymaga pozwolenia Głównego Urzędu Geodezyjnego.

24.05.06