


# TERMODERNIZACJA BUDYNKU

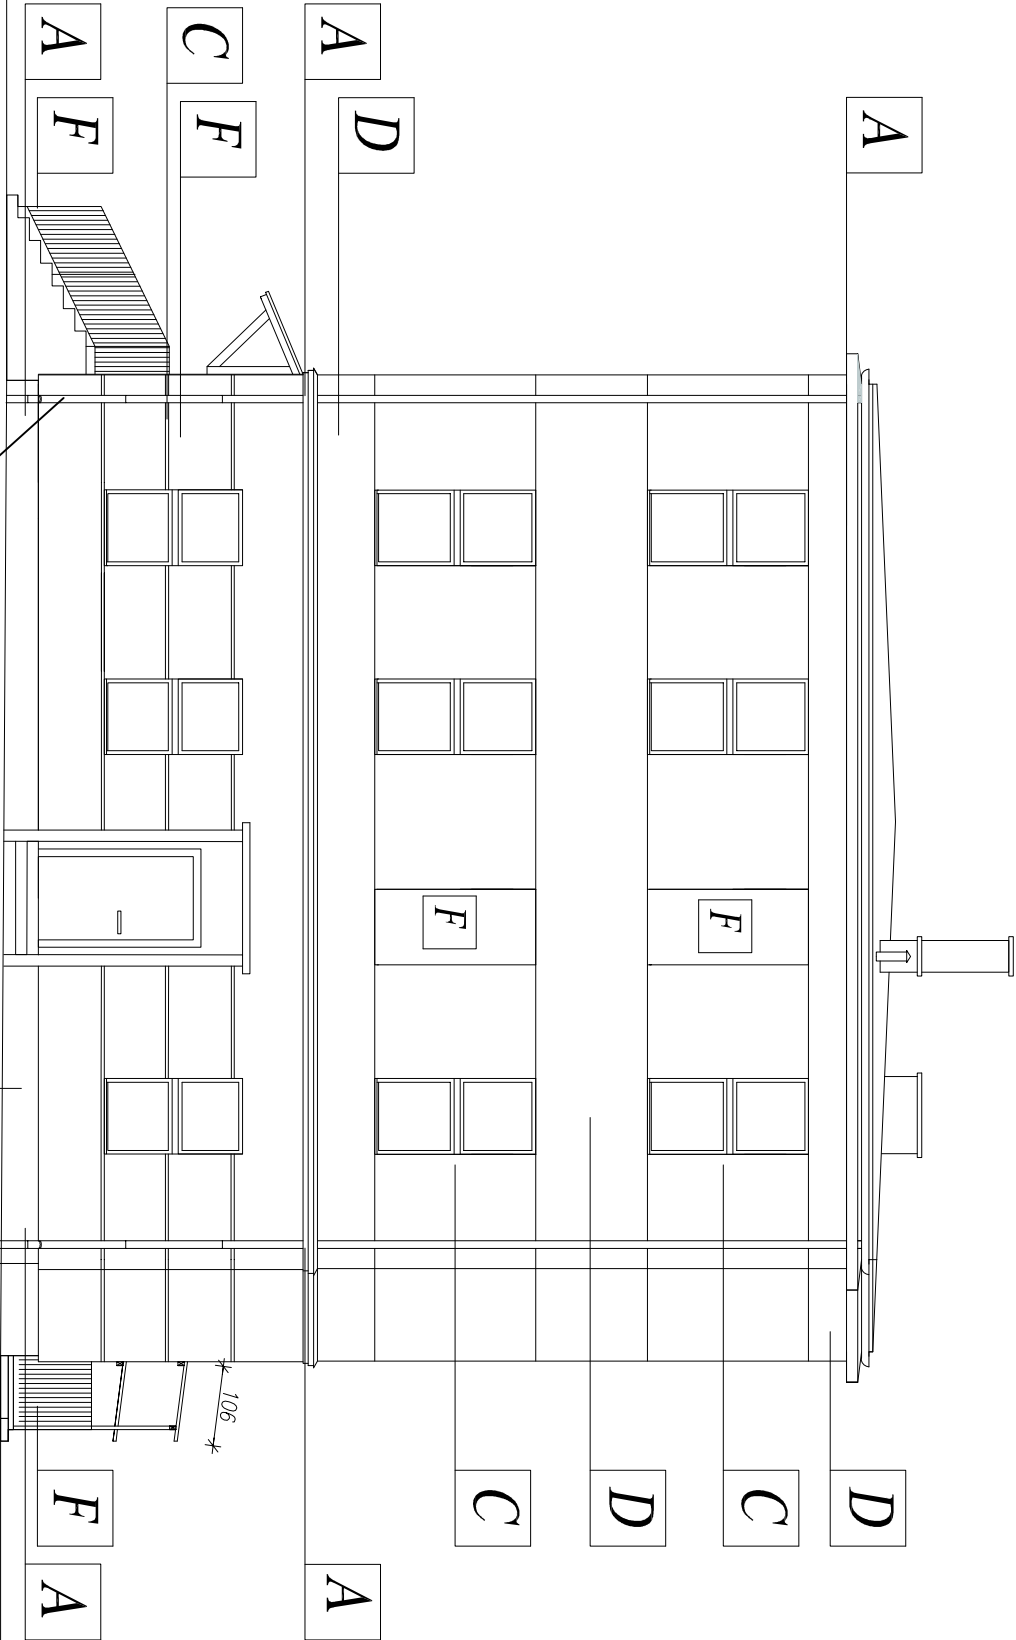

Inwestor: Gmina Miasto Brzeg ul. Robotnicza 12 49-300 Brzeg		Temat: Termomodernizacja elewacji w Przedszkolu nr 2 Brzeg, ul. Ofiar Katynia 9	
Lokalizacja :		Faza: proj. budowl. Branża: architektoniczna	
Nazwa rysunku: Elewacja tylna – północna		Skala: 1:100	
Imię i nazwisko Projektant arch. Anna Nowacka		Podpis Nr rysunku: 3/A	
Opis prac		Data: 07.2007	