


TERMODERYZACJA BUDYNKU KOTŁOWNIA

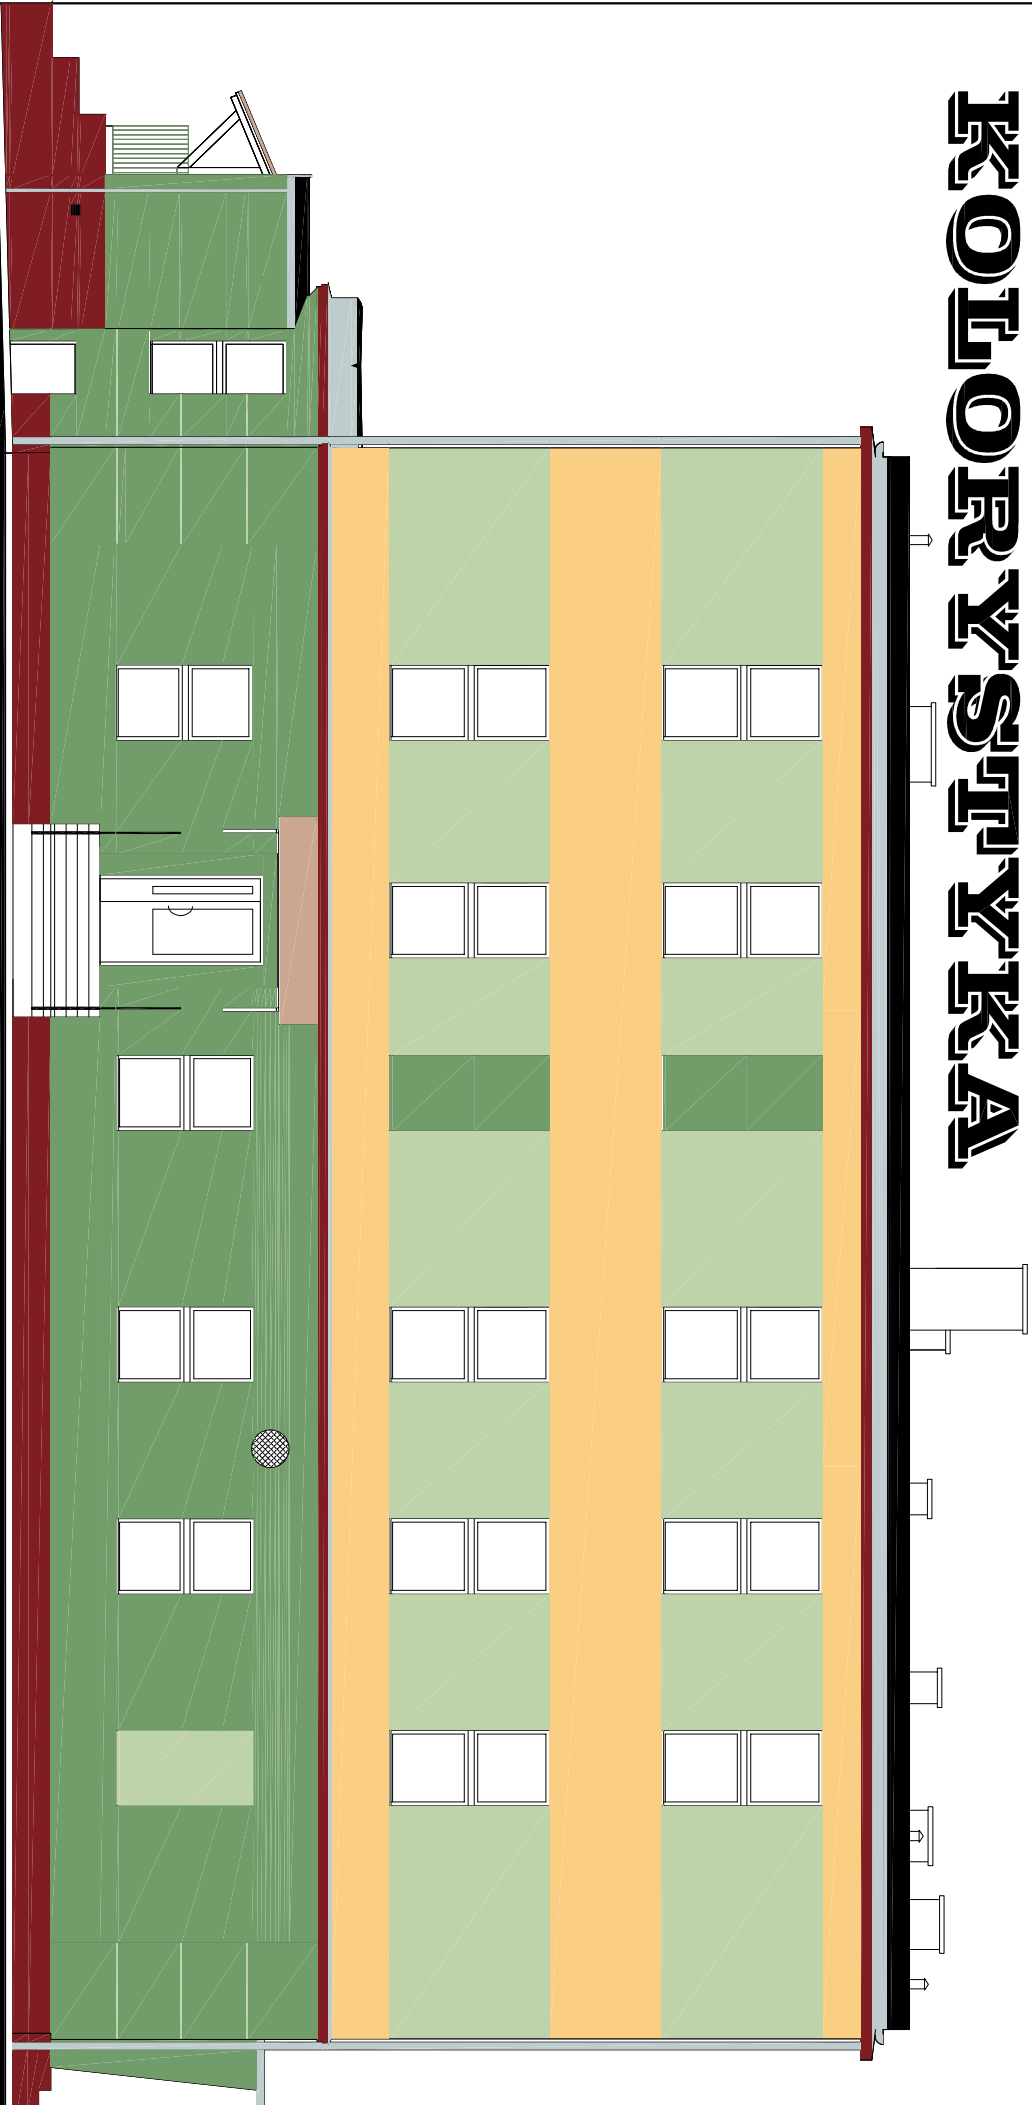

UWAGA: Z przyczyn technicznych kolor na rysunku może różnić się od rzeczywistego. Przy zakupie należy posługiwać się oznaczeniami producenta.

- A - kolor 6540

D - kolor 6120
- C - kolor 7700

F - kolor 7730
- obrobka blacharska w kolorze naturalnym

Temat:		Inwestor: Gmina Miasto Brzeg ul. Robotnicza 12 49-300 Brzeg	
Lokalizacja :		Faza: proj. budowl. Bronza: architektoniczna	
Nazwa rysunku:		Skala: 1:100	
Elewacja boczna – wschodnia – Kolorystyka		Data: 07.2007	
Imię i nazwisko		Nr uprawnień	
arch. Anna Nowacka		02/02/0004	
Projektował		Nr rysunku:	
-		9/A	
Opracował			