


TERMOODERNAZJA BUDYNKU KOTŁOWNIA

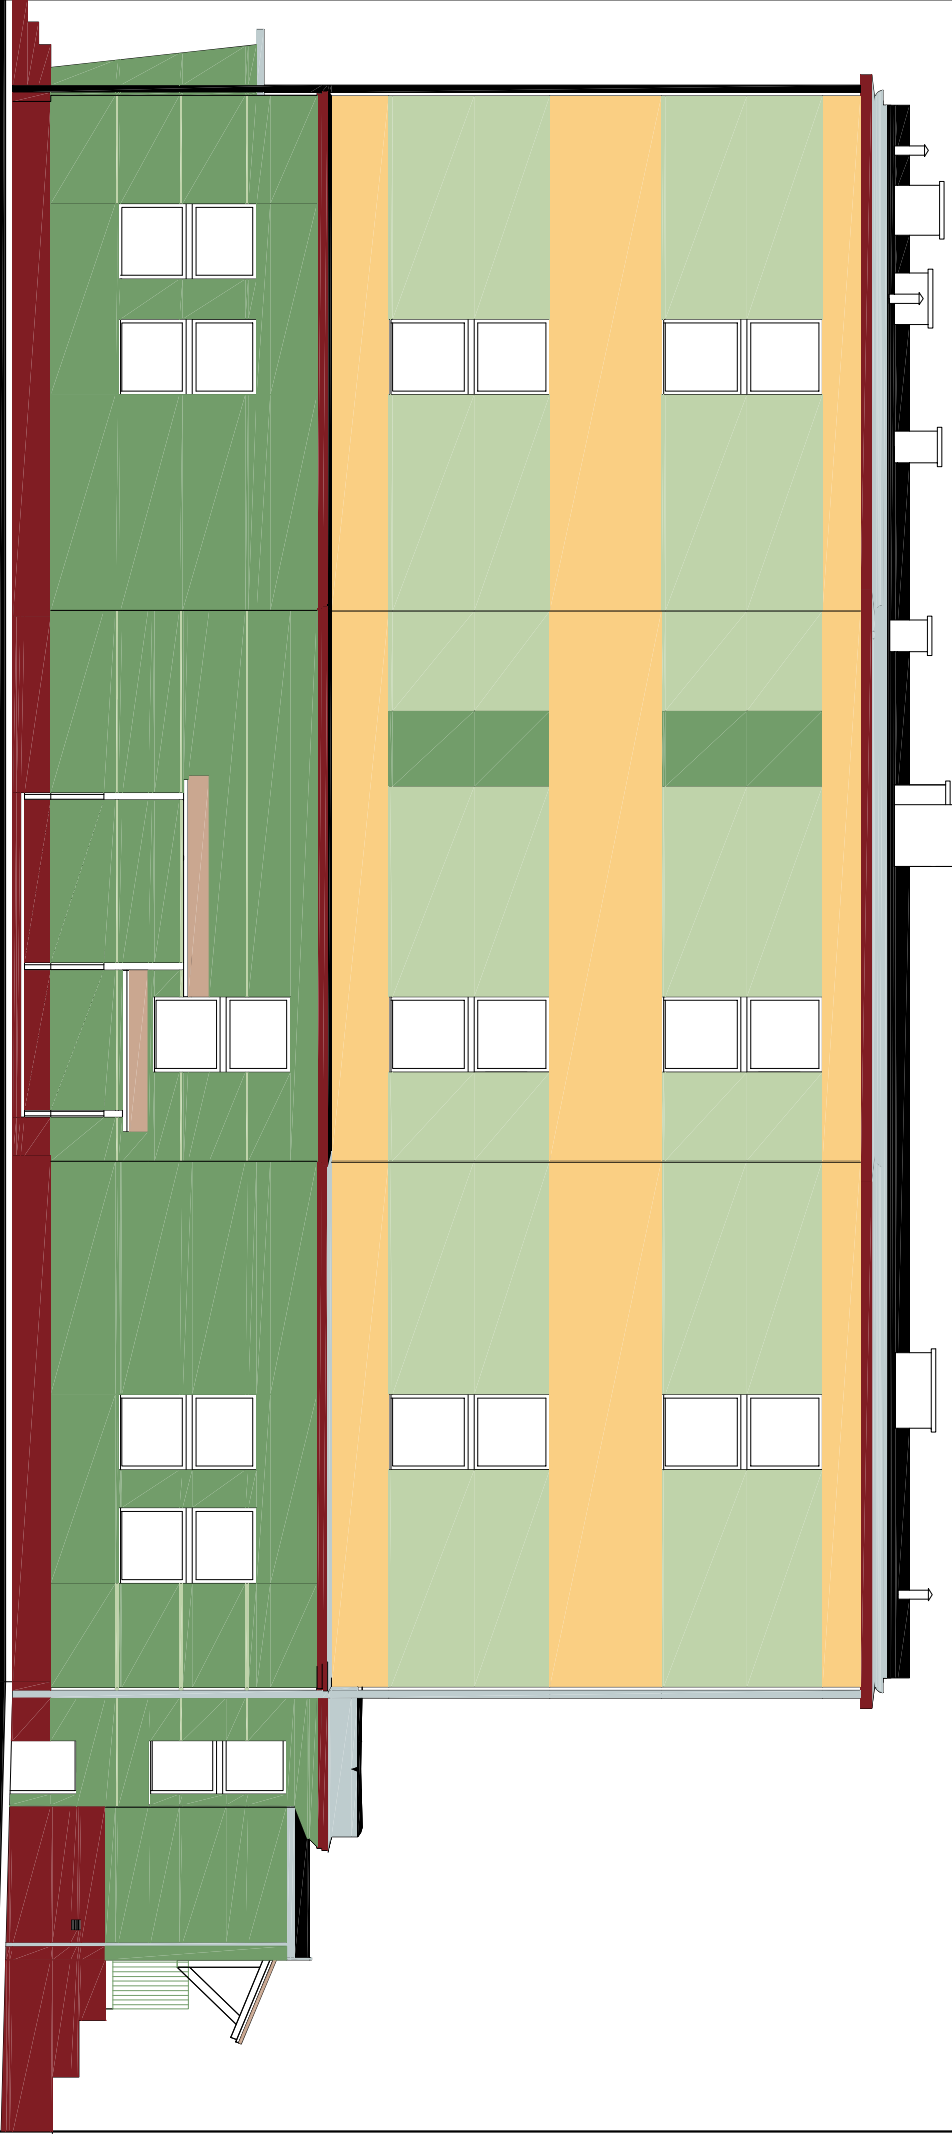

292 214

UWAGA: Z przyczynn technicznych kolor na rysunku może różnić się od rzeczywistego. Przy zakupie należy posługiwać się oznaczeniami producenta.

- A - kolor 6540
- D - kolor 6120
- C - kolor 7700
- F - kolor 7730

obrobka blacharska
w kolorze
naturalnym

Temat: Termomodernizacja elewacji w		Inwestor: Gmina Miasto Brzeg	
Przedszkolu nr 2		ul. Robotnicza 12	
Lokalizacja : Brzeg, ul. Ofiar Katyńia 9		49-300 Brzeg	
Nazwa rysunku: Elewacja boczna – zachodnia – kolorystyka		Skala: 1:100	
Imię i nazwisko		Nr uprawnień	
arch. Anna Nowacka		Podpis	
Projektant		Data: 07.2007	
Opis		Nr rysunku:	
8 / A			