


TERMOMODERNIZACJA BUDYNKU

- 1 Ściana zewnętrzna
- 2 Klej do styropianu Bolix Z
- 3 Płyta termoizolacyjna EPS 70-040 (FS15) gr 13 cm
- 4 Klej Bolix U z zatopioną tkaniną zbrojącą z włókna szklanego
- 5 Akrylowa wyprawa tynkarska Bolix na podkładzie Bolix OP
- 6 Listwa startowa (cokołowa)
- 7 Taśma uszczelniająca
- 8 Kątownik ochronny do naroży
- 9 Profil wykończeniowy do tynków (nakładka) - zalecany dla grubości ponad 3 mm
- 10 Tynk akrylowy Bolix

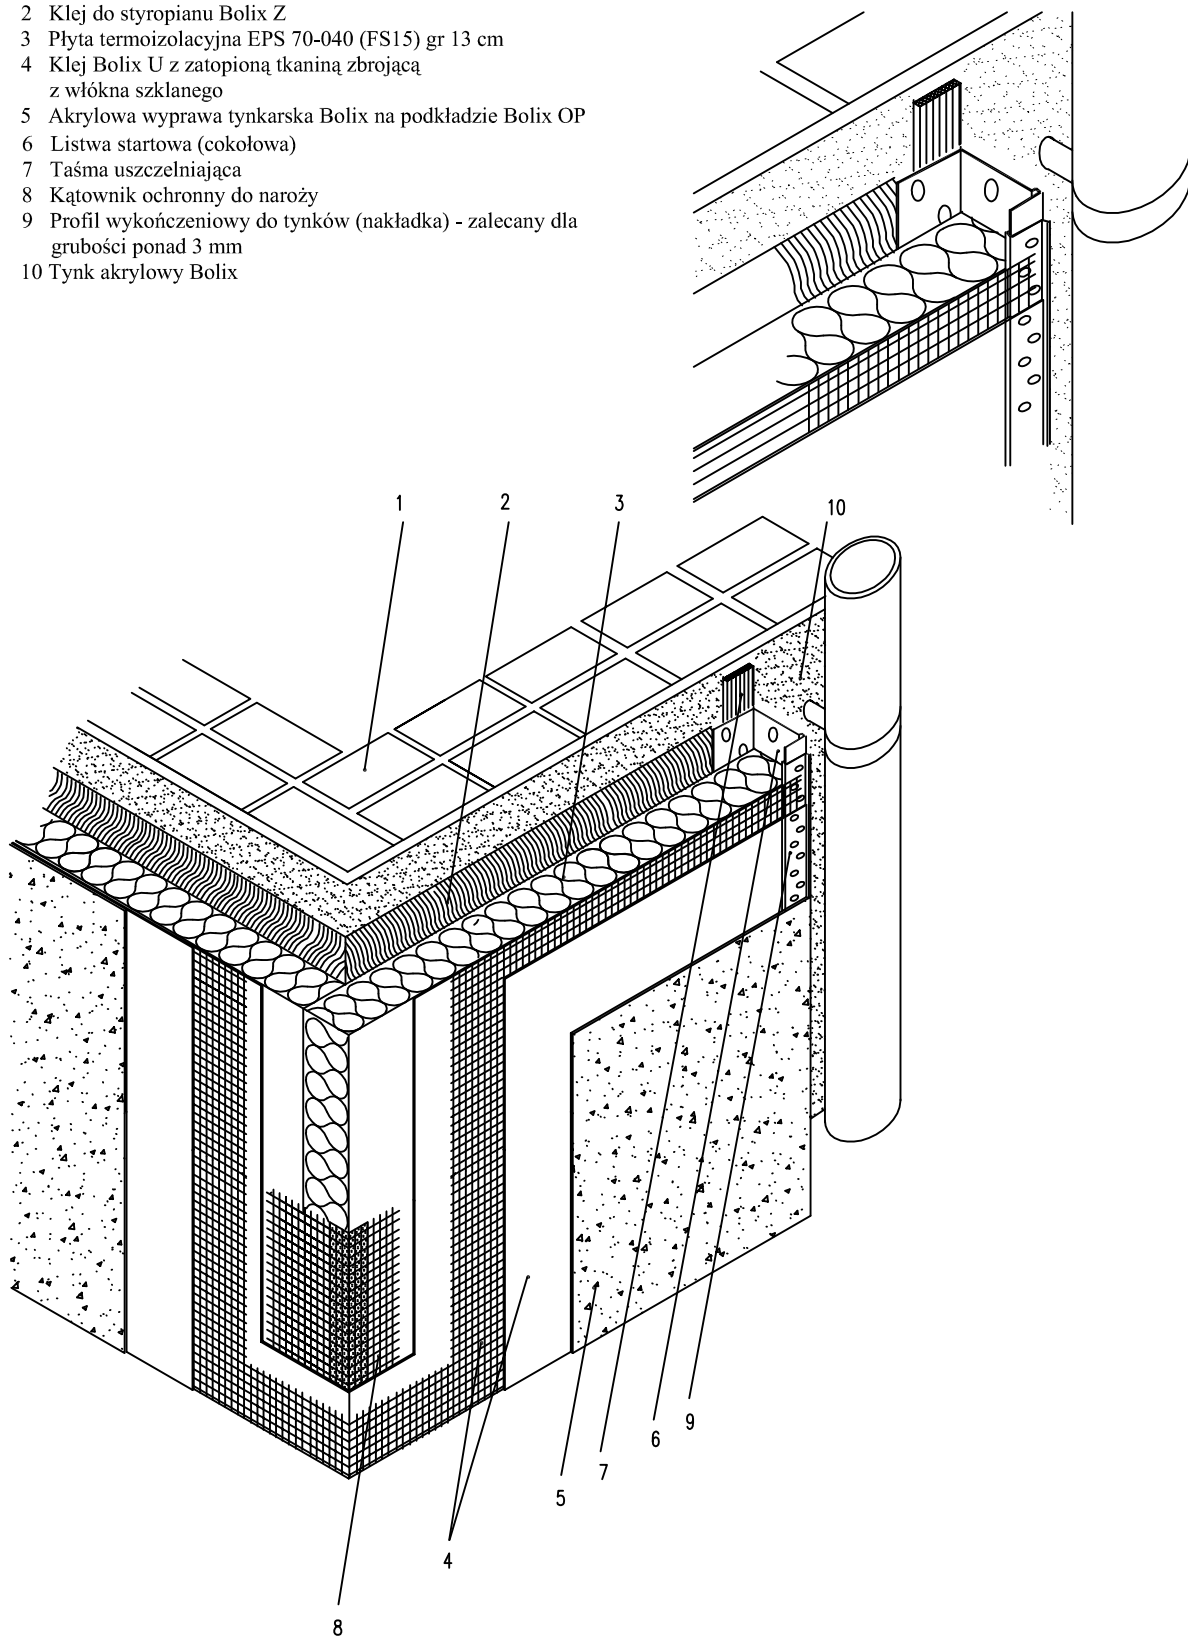

Ocieplenie w obrebie naroża zewnętrznego budynku

				Inwestor: Gmina Miasto Brzeg ul. Robotnicza 12 49-300 Brzeg
Temat: Termomodernizacja elewacji Przedszkola nr 2				Faza: proj. budowl.
Lokalizacja: Brzeg, ul. Ofiar Katynia 9				Branża: architektoniczna
Nazwa rysunku: Detal ocieplenia- narożnik zewnętrzny				Skala:
	Imię i nazwisko	Nr uprawnień	Podpis	Data: 07.2007
Projektował	arch. Anna Nowacka	02/02/001A		Nr rysunku:
Opracował	-	-		12/A