
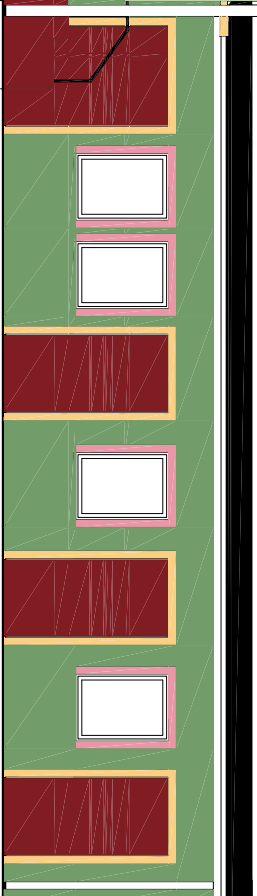


TERMOIZOLACJA BUDYNKU KOTŁOWNIA

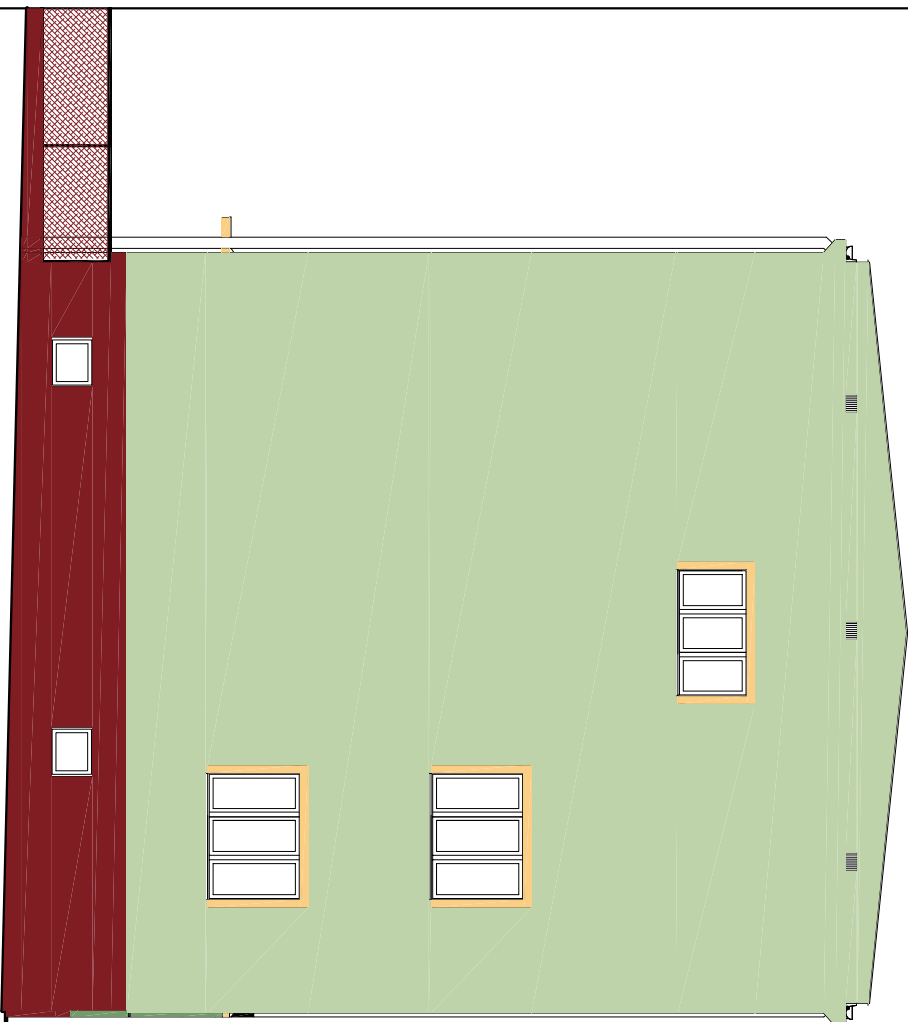


UWAGA:

Z przyczyn technicznych kolor na rysunku może różnić się od rzeczywistego. Przy zakupie należy posługiwać się oznaczeniami producenta.

	A - kolor 6540		D - kolor 6120
	B - kolor 7710		E - kolor 6520
	C - kolor 7700		F - kolor 7730

Inwestor: Gmina Miasto Brzeg ul. Robotnicza 12 49-300 Brzeg		Faza: proj. budowl. Branża: architektoniczna	
Lokalizacja: Brzeg, ul. Zielona 23		Skala: 1:100	
Nazwa rysunku: Elewacja boczna - kolorystyka		Data: 06.2007	
Imię i nazwisko: arch. Anna Nowacka		Podpis: _____	
Nr uprawnień: 02/02/OO/A		Nr rysunku: 9/A	
Projektant: _____		Opis: _____	

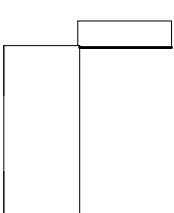

ULICA ZIELONA