



# TERMO- I MODERNIZACJA BUDYNKU

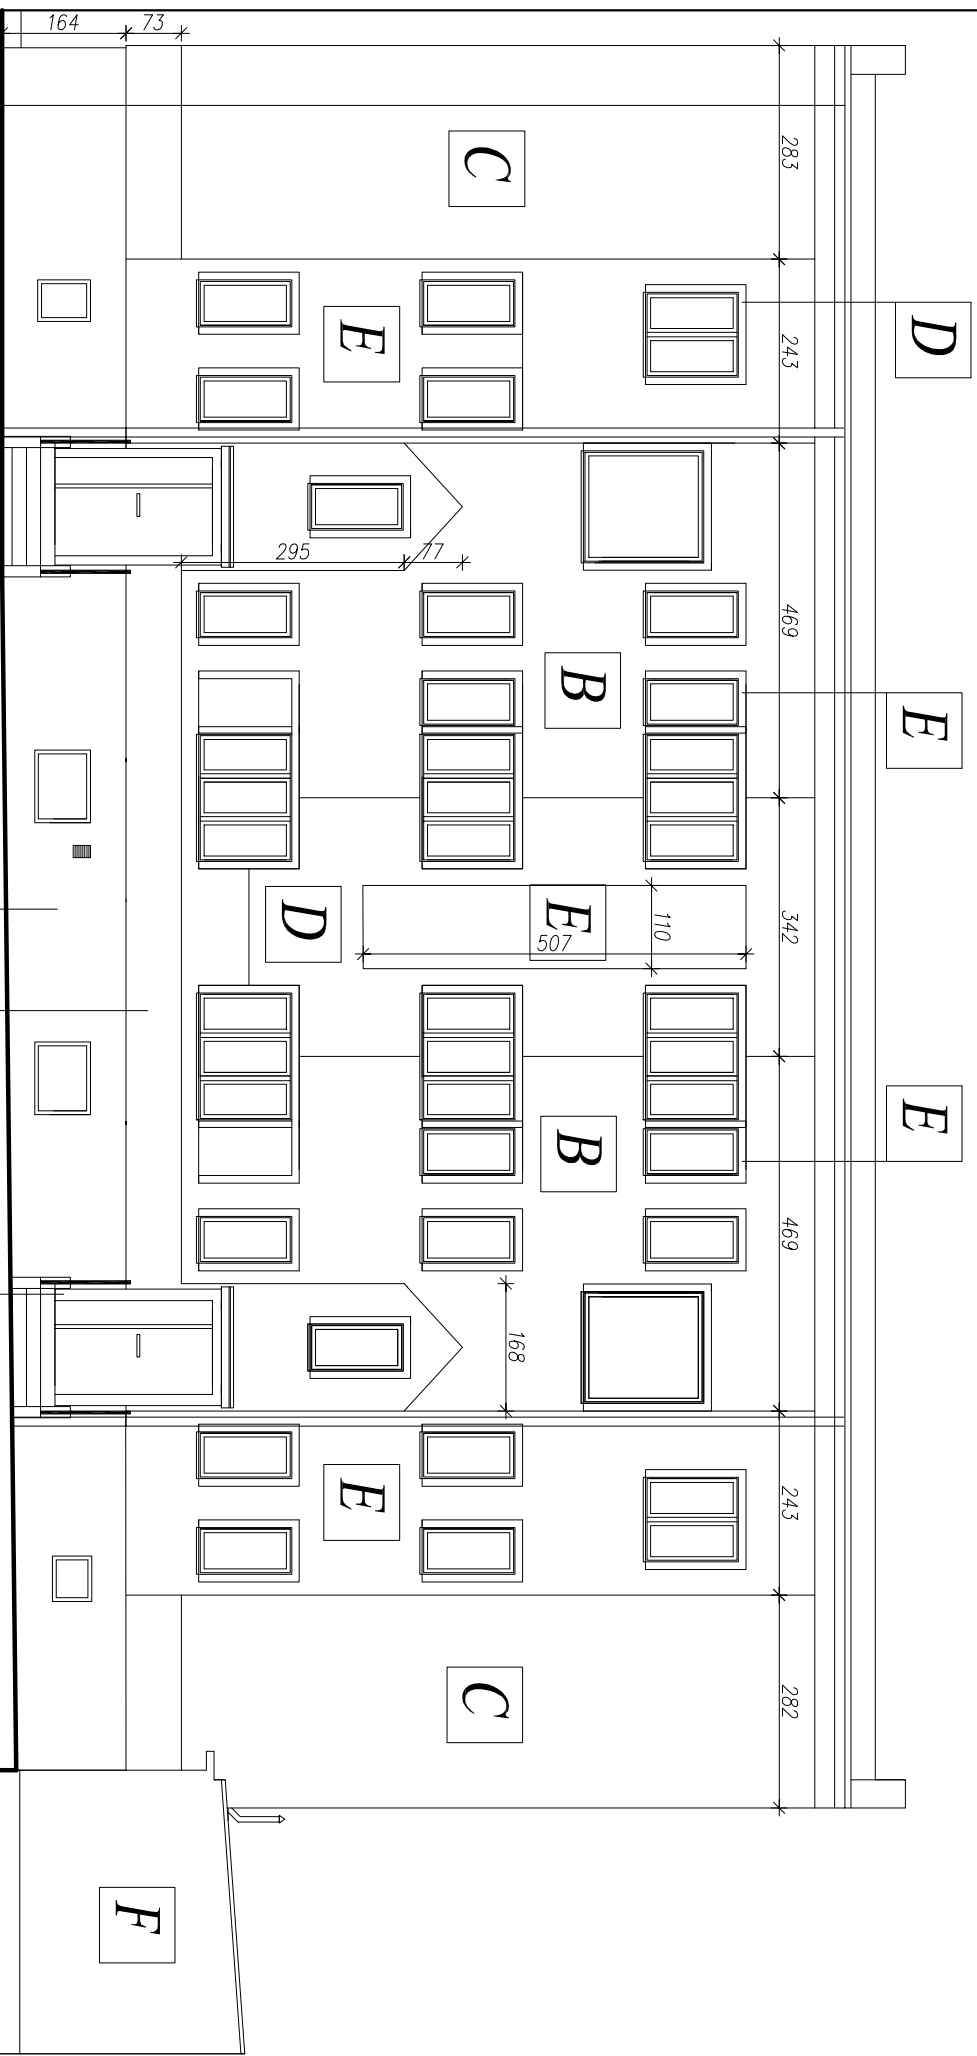

Inwestor: Gmina Miasto Brzeg ul. Robotnicza 12 49-300 Brzeg		Faza: proj. budowl.	
Temat: Termomodernizacja elewacji Przedszkola nr 3 Brzeg, ul. Zielona 23		Branża: architektoniczna	
Lokalizacja: Brzeg, ul. Zielona 23		Skala: 1:100	
Nazwa rysunku: Elewacja ogrodowa		Nr uprawnień: Podpis	
Imię i nazwisko: arch. Anna Nowacka		Data: 06.2007	
Projektant: arch. Anna Nowacka		Nr rysunku: 3/A	
Opracował: -		-	

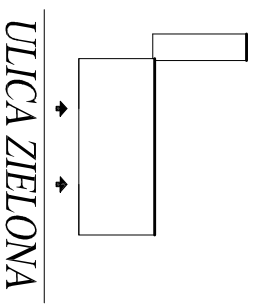

ULICA ZIELONA