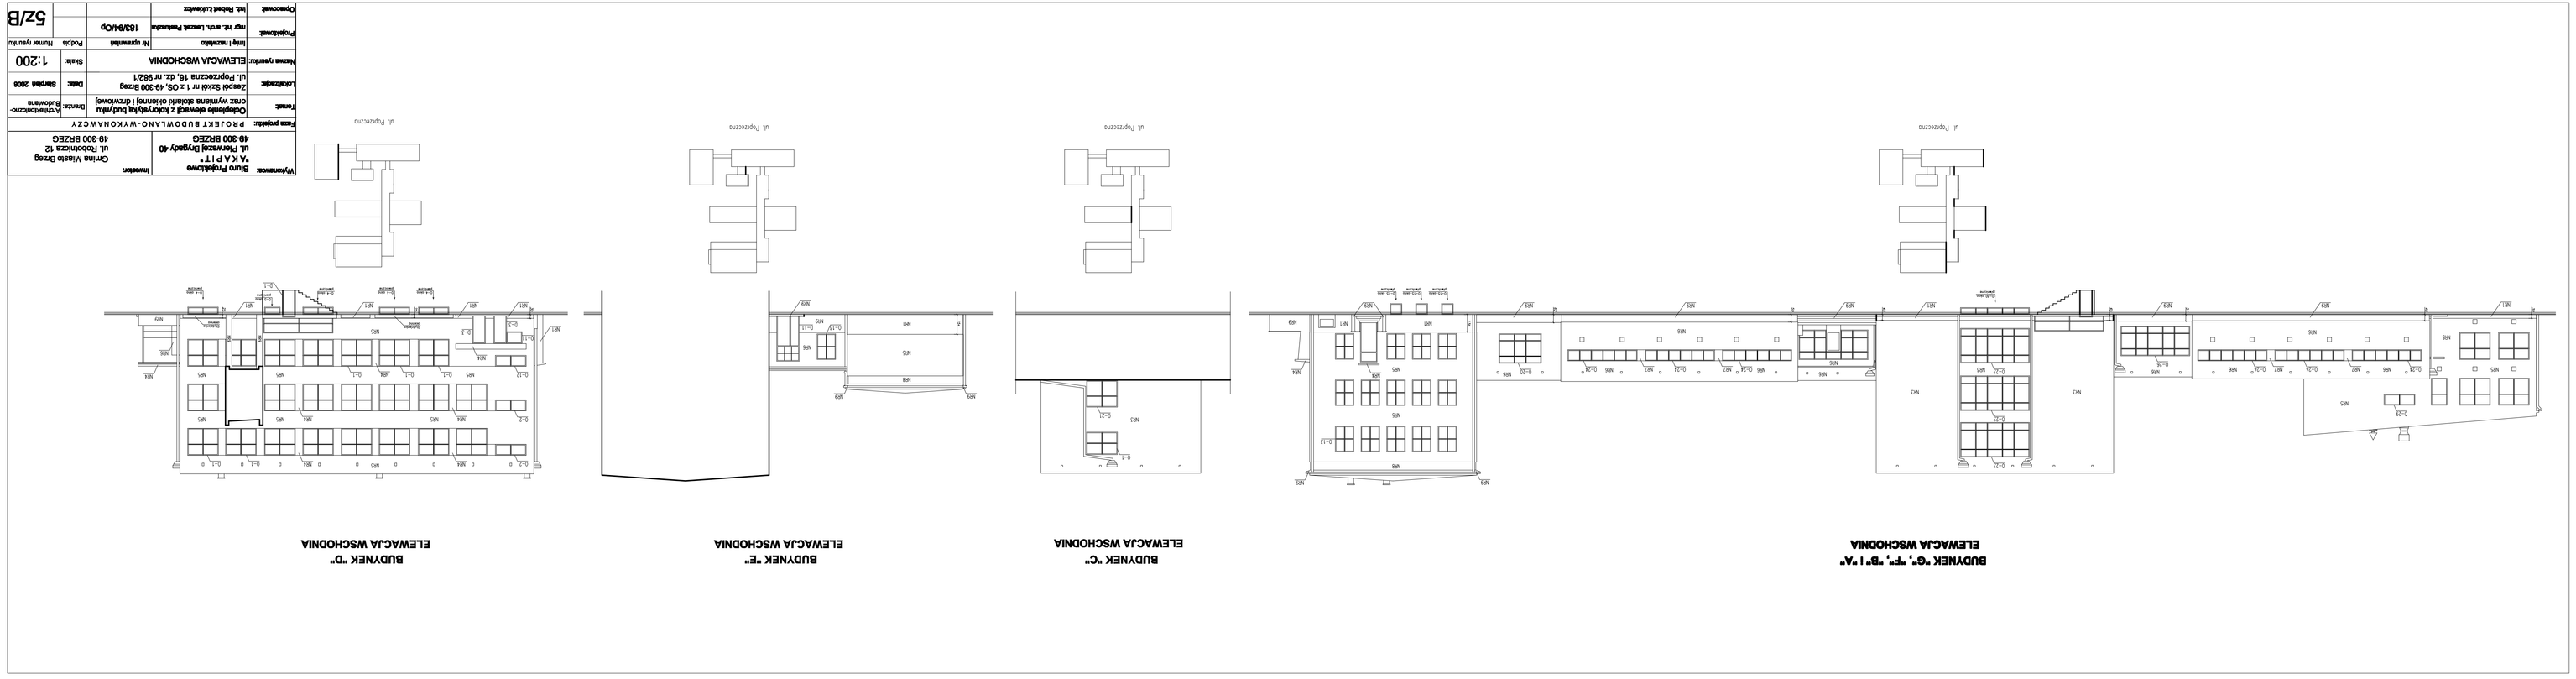
BUDYNEK "G", "F", "B" i "A"
ELEWACJA WSCHODNIA
BUDYNEK "C"
ELEWACJA WSCHODNIA
BUDYNEK "E"
ELEWACJA WSCHODNIA
BUDYNEK "D"
ELEWACJA WSCHODNIA
ul. Poprzeczna
ul. Poprzeczna
ul. Poprzeczna
ul. Poprzeczna
Wykonawca: Biuro Projektowe "A K A P I T" 49-300 BRZEG
Inwestor: Gmina Miasto Brzeg ul. Robotnicza 12 49-300 BRZEG
Firma projektu: PROJEKT BUDOWLANO-WYKONAWCZY
Temat: Odległość obiektu z zbiorowym budynku oraz wymiana stolarki okiennej i drzwiowej
Branża: Architektoniczno-Budowlana
Lokalizacja: Zespół Szkół nr 1 z OS, 49-300 Brzeg ul. Poprzeczna 16, dz. nr 965/1
Data: Sierpień 2008
Nazwa rysunku: ELEWACJA WSCHODNIA
Skala: 1:200
Projektował: Inż. i rzeczoznawca
Nr uprawnień
Podpis: Numer rysunku
Sprawdzenie: mgr inż. arch. Leszek Pawlaszka
163/94/Op
Opracował: inż. Robert Lubowicz
5z/B