BUDYNEK "A" i "E"
ELEWACJA ZACHODNIA

BUDYNEK "D", "F", "C" i "G"
ELEWACJA ZACHODNIA

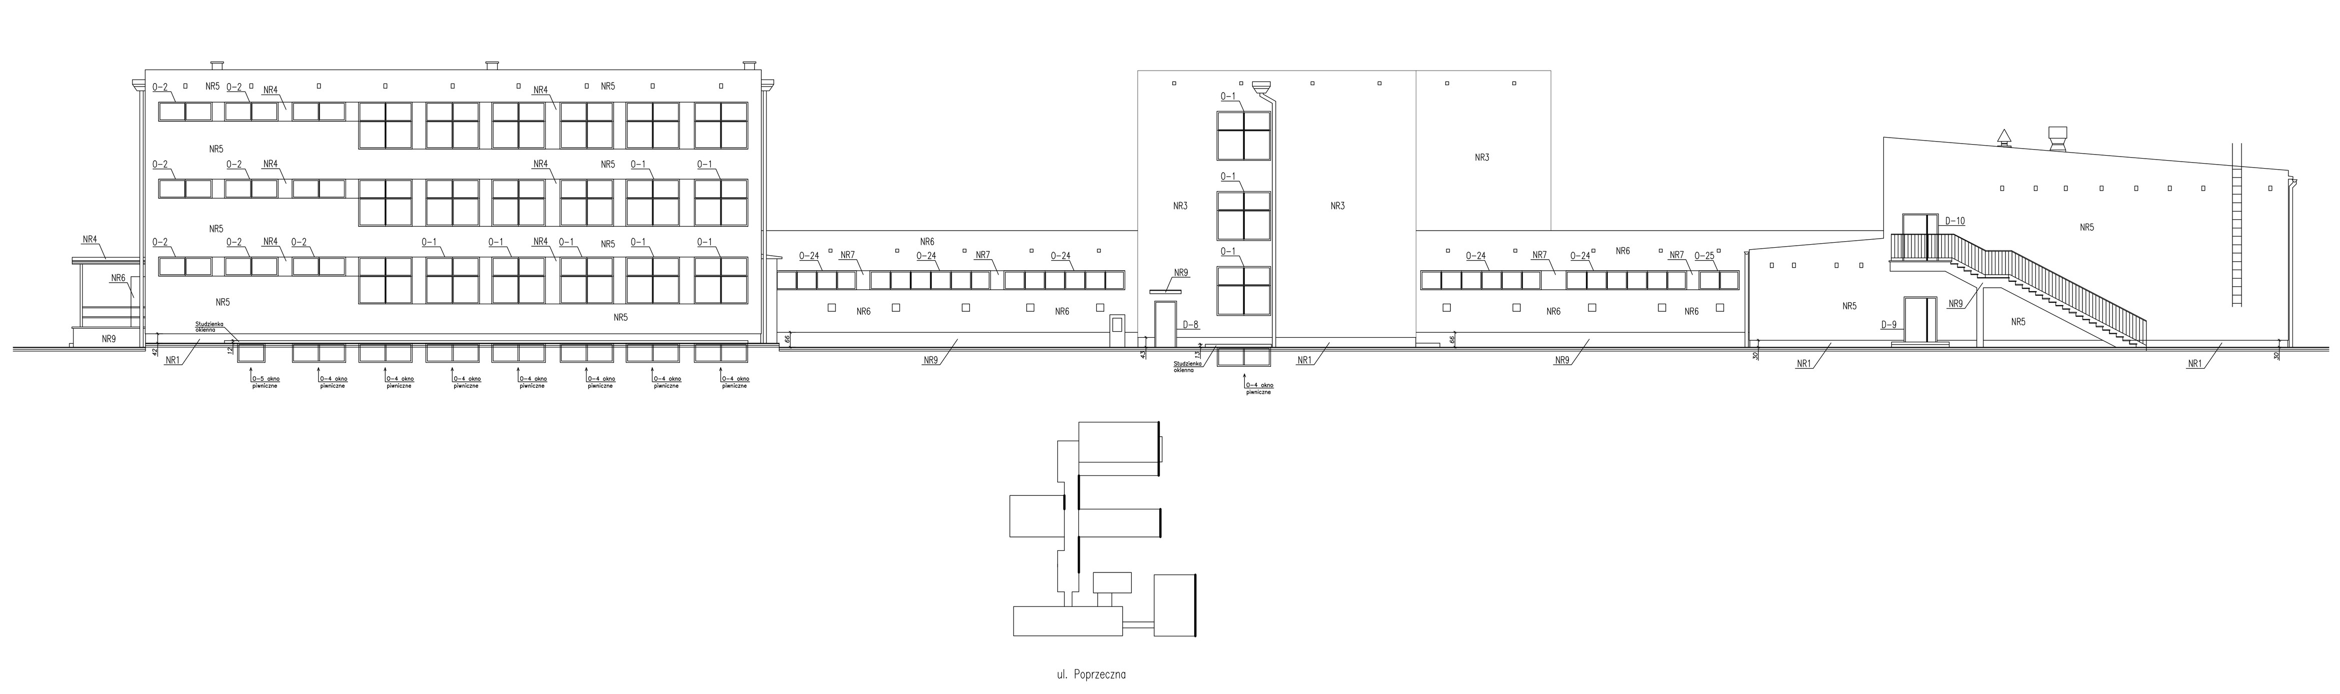

BUDYNEK "B"
ELEWACJA ZACHODNIA

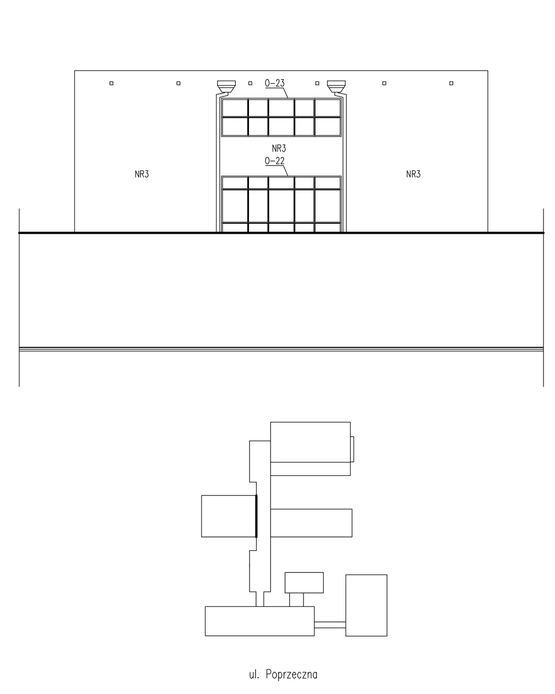

BUDYNEK "F"
ELEWACJA ZACHODNIA

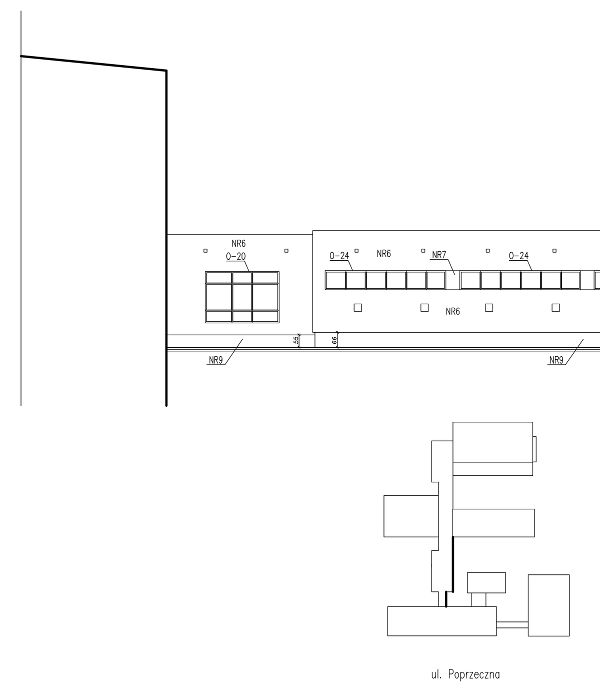

Wykonawca:	Biuro Projektowe "A K A P I T" ul. Pierwszej Brygady 40 49-300 BRZEG	Inwestor: Gmina Miasto Brzeg ul. Robotnicza 12 49-300 BRZEG		
Faza projektu:	P R O J E K T B U D O W L A N O - W Y K O N A W C Z Y			
Temat:	Ocieplenie elewacji z kolorystyką budynku oraz wymiana stolarki okiennej i drzwiowej		Branża:	Architektoniczno-Budowlana
Lokalizacja:	Zespół Szkół nr 1 z OS, 49-300 Brzeg ul. Poprzeczna 16, dz. nr 982/1		Data:	Sierpień 2008
Nazwa rysunku:	ELEWACJA ZACHODNIA		Skala:	1:200
	Imię i nazwisko	Nr uprawnień	Podpis	Numer rysunku
Projektował:	mgr inż. arch. Leszek Pastuszka	183/94/Op		4z/B
Opracował:	inż. Robert Łukiewicz			