


# Mapa poglądowa Skala 1:10000

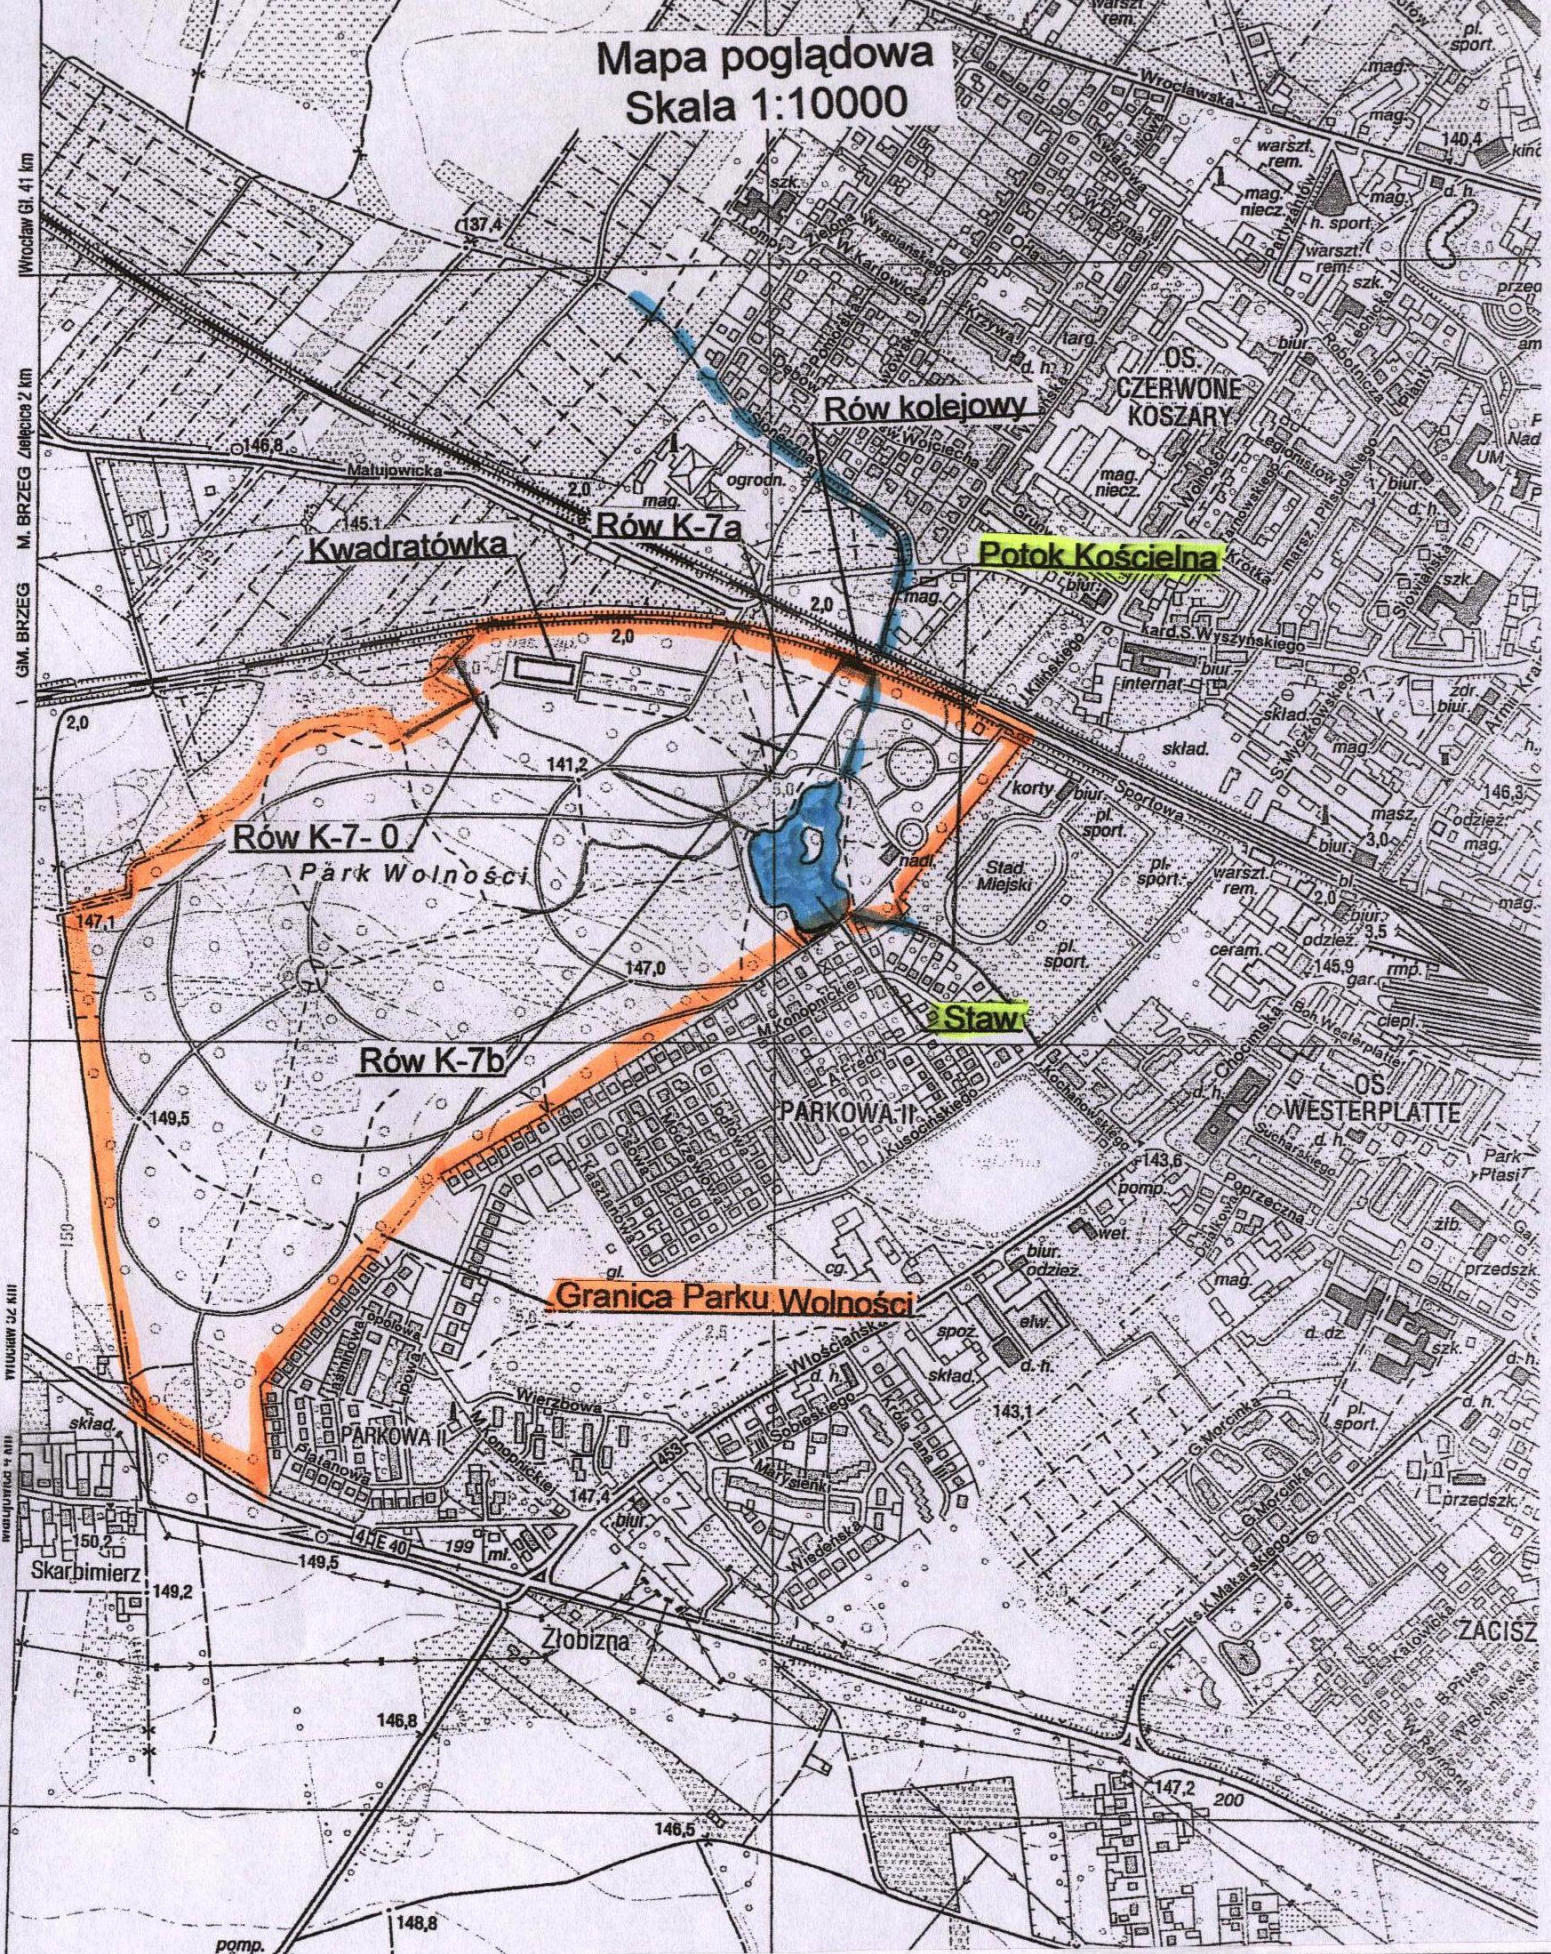

Investor	Burmistrz Miasta Brzegu ul. Robotnicza 12 49-300 Brzeg	Przedsiębiorstwo Usług Melioracyjnych "ZAR-MEL" pl. Dąbrowskiego 1/2 m.1 49-305 Brzeg
Nazwa obiektu	Odbudowa stawu rekreacyjnego w Parku Wolności w Brzegu	
Branża	Melioracje wodne	
Treść rysunku	Mapa poglądowa	
Nazwisko		
Data		
Podpis		
Skala		