


Profil podłużny rowu dennego Nr 2

skala 1 : $\frac{100}{1000}$

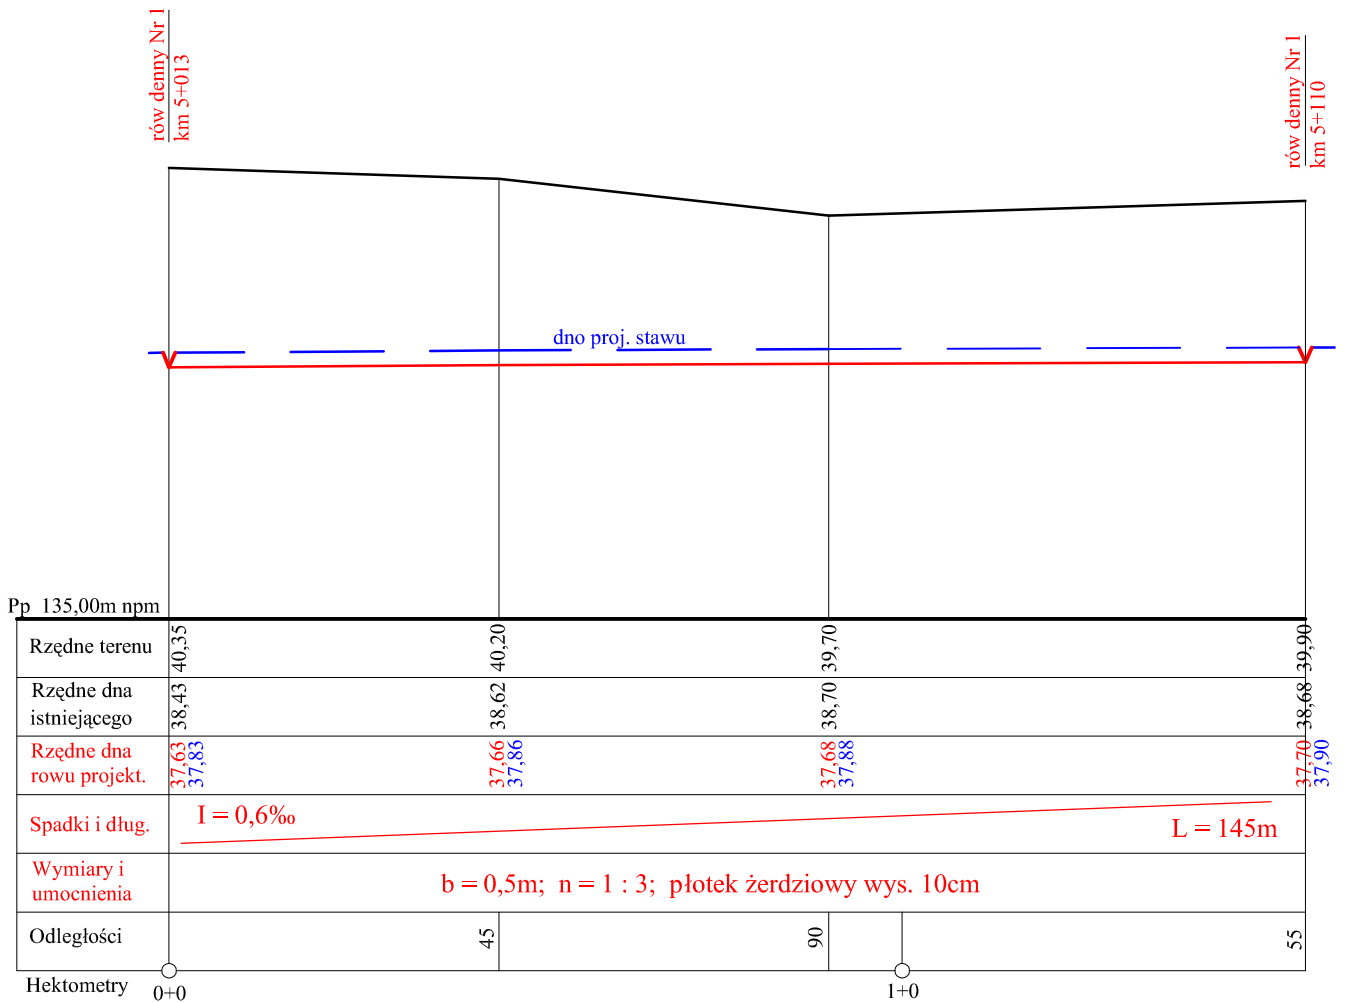

Przedsiębiorstwo Usług Melioracyjnych "ZAR-MEL"
inż. Czesław Zaremba Plac Dąbrowskiego 1/2 49-305 Brzeg

Nazwa obiektu: Odbudowa stawu rekreacyjnego

Studium opracowania: Projekt budowlany

Nazwa rysunku: Profil podłużny rowu dennego Nr 2

skala
1:100/1000

Projektant: inż. Czesław Zaremba Podpis

Rys. nr

Nr upr.: 236/83/Op. Mel. wodne Data