



Przekrój A - A
hm 0+0

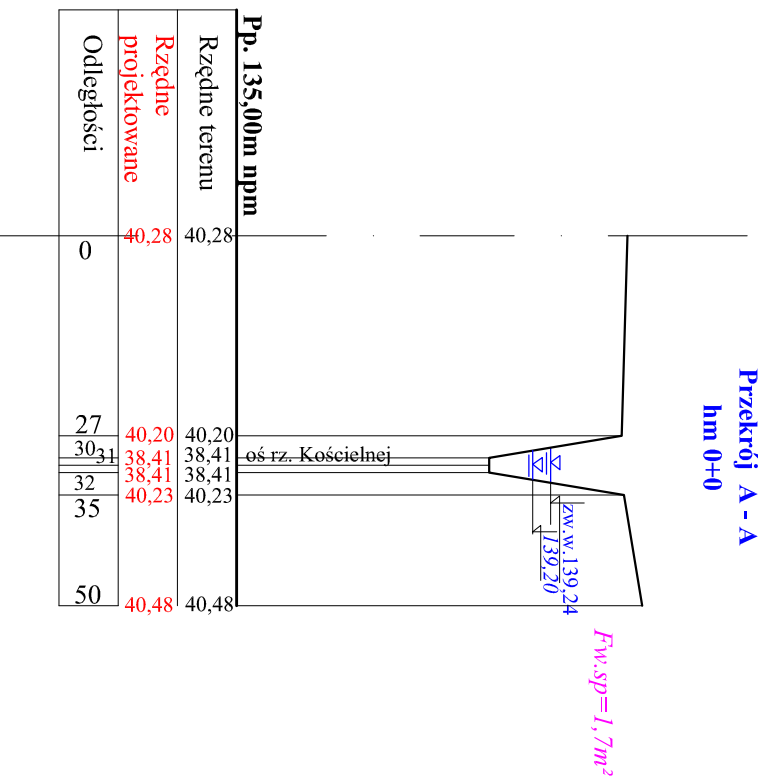


Przekrój B - B
hm 0+12

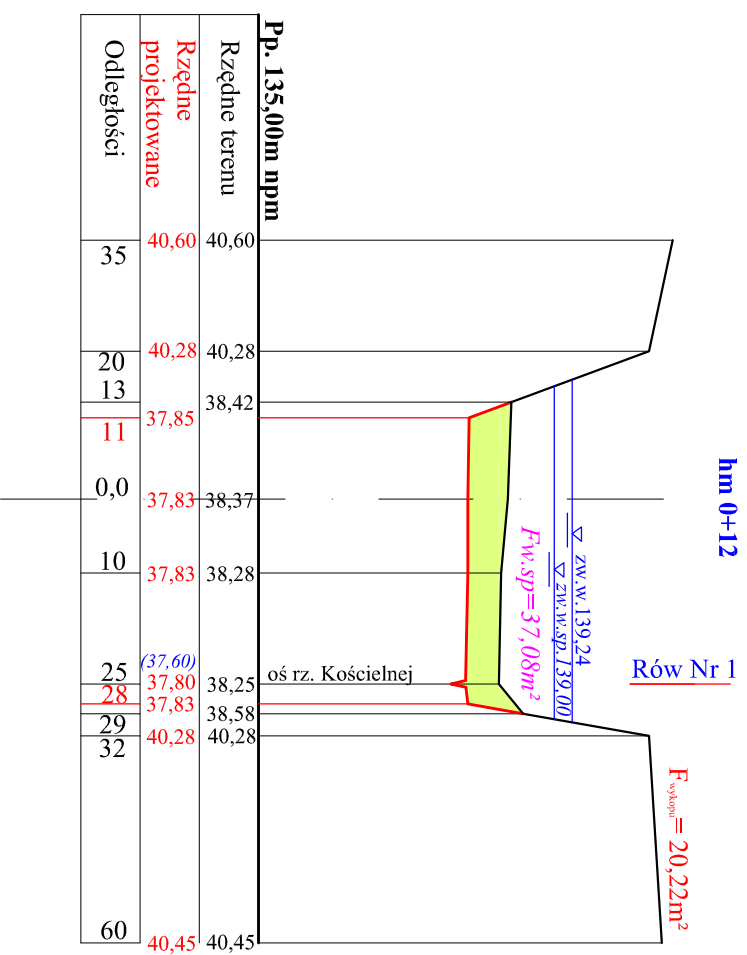


Przekroje poprzeczne
Stawu rekreacyjnego

skala 1 : $\frac{100}{1000}$

Przekrój C - C
hm 0+37

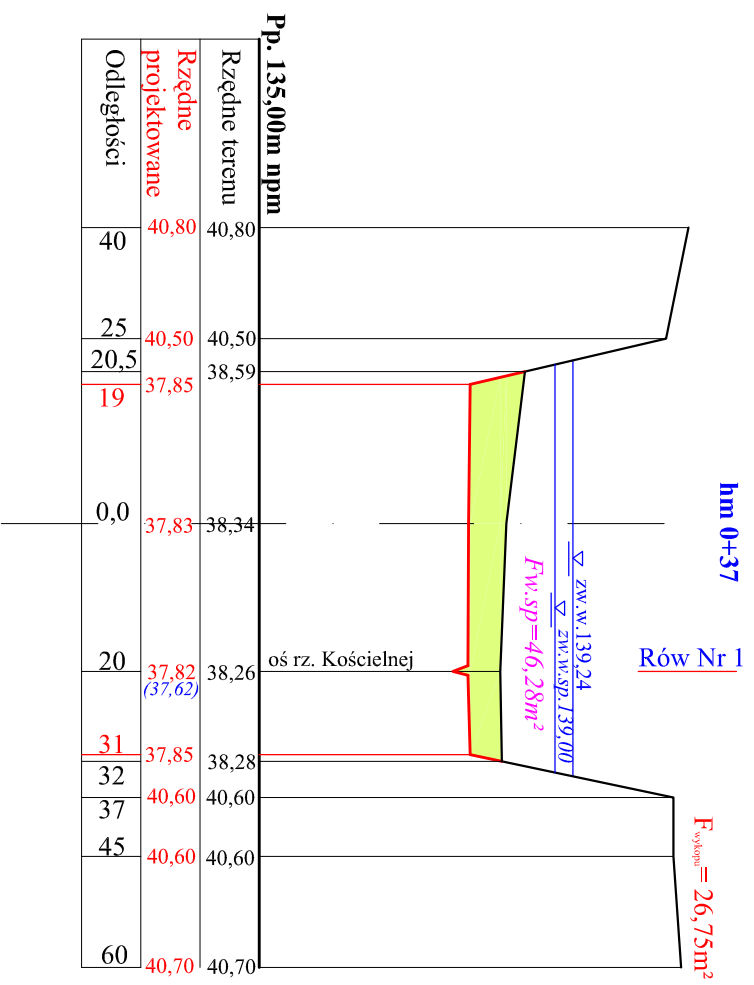

Przekrój D - D
hm 0+55

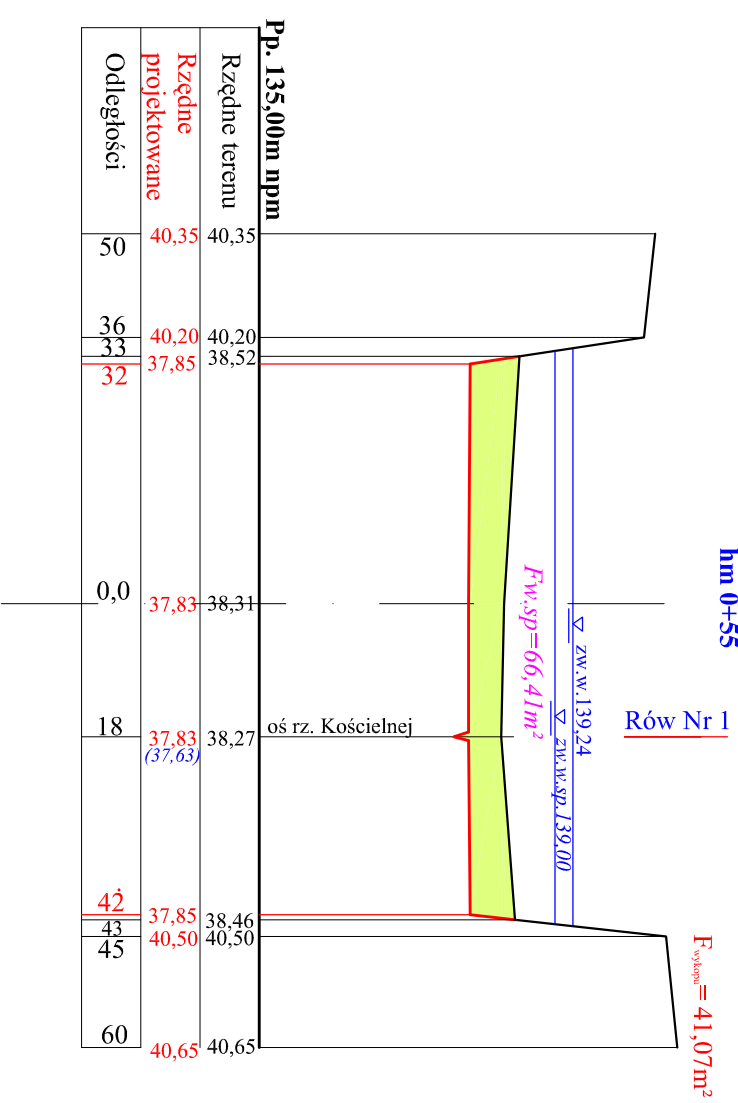

Przedsiębiorstwo Usług Melioracyjnych "ZAR-MEL"
 inż. Czesław Zaremba Plac Dąbrowskiego 1/2 49-305 Brzeg

Nazwa obiektu: Odbudowa stawu rekreacyjnego

Studium opracowania: Projekt budowlany

Nazwa rysunku: Przekroje poprzeczne stawu

Projektant:	inż. Czesław Zaremba	Podpis	skala 1:100/100
Nr upr.:	236/83/Op. Mel. wodne	Data	Rys. nr 7.1