Mapa zasadnicza

Starosta Brzeski
ul.Robotnicza 20
49-300 Brzeg

6462037,33

6462232,33

5636668,62

5636531,12

Województwo: opolskie, powiat: brzeski
Jednostka ewidencyjna: 160101_1 Brzeg
Obręb: CENTRUM, RATAJE
Działka nr 1018
Skala 1:500

ZAŁĄCZNIK NR 2:

MAPA
TERENU INWESTYCJI

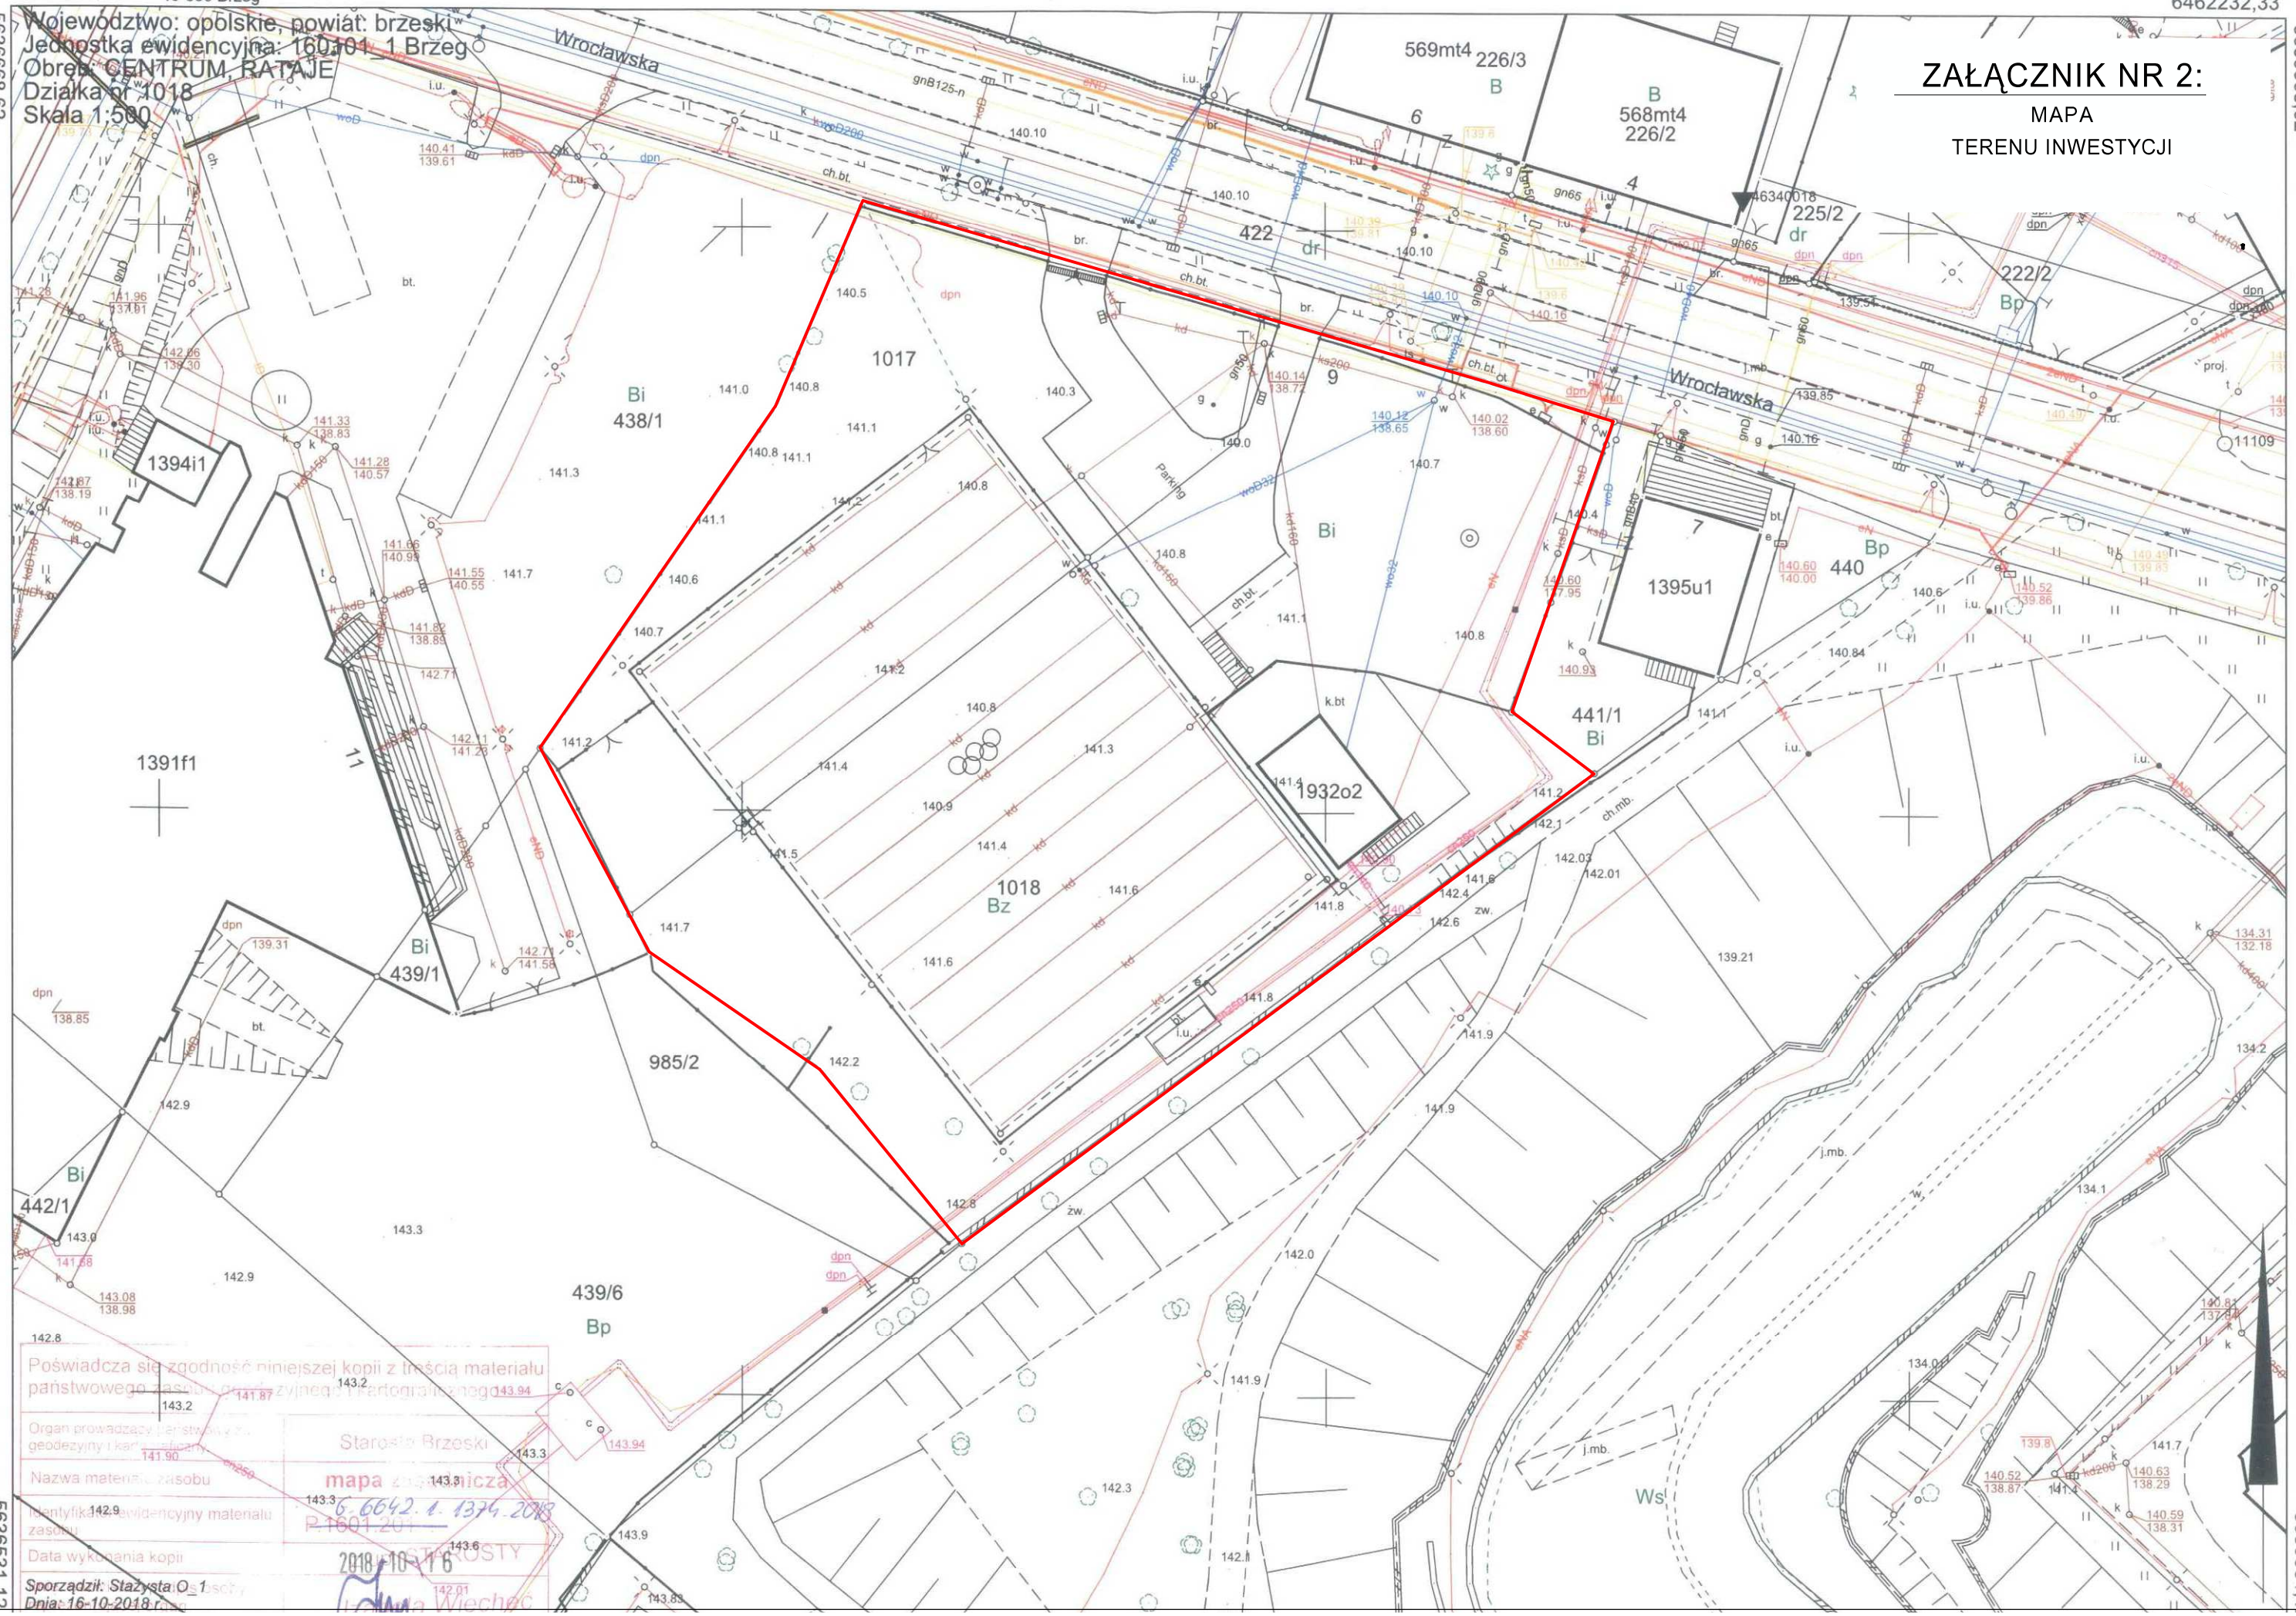

Poświadcza się zgodność niniejszej kopii z treścią materiału państwowego zasobu geodezyjnego i kartograficznego

Organ prowadzący państwowy zasób geodezyjny i kartograficzny	Starosta Brzeski
Nazwa materiału zasobu	mapa zasadnicza
Identyfikator ewidencyjny materiału zasobu	6.6642.1.1374.2018 P.1601.201
Data wykonania kopii	2018-10-16

Sporządził: Stażysta O_1
Dnia: 16-10-2018 r.