


RZUT I PIĘTRA

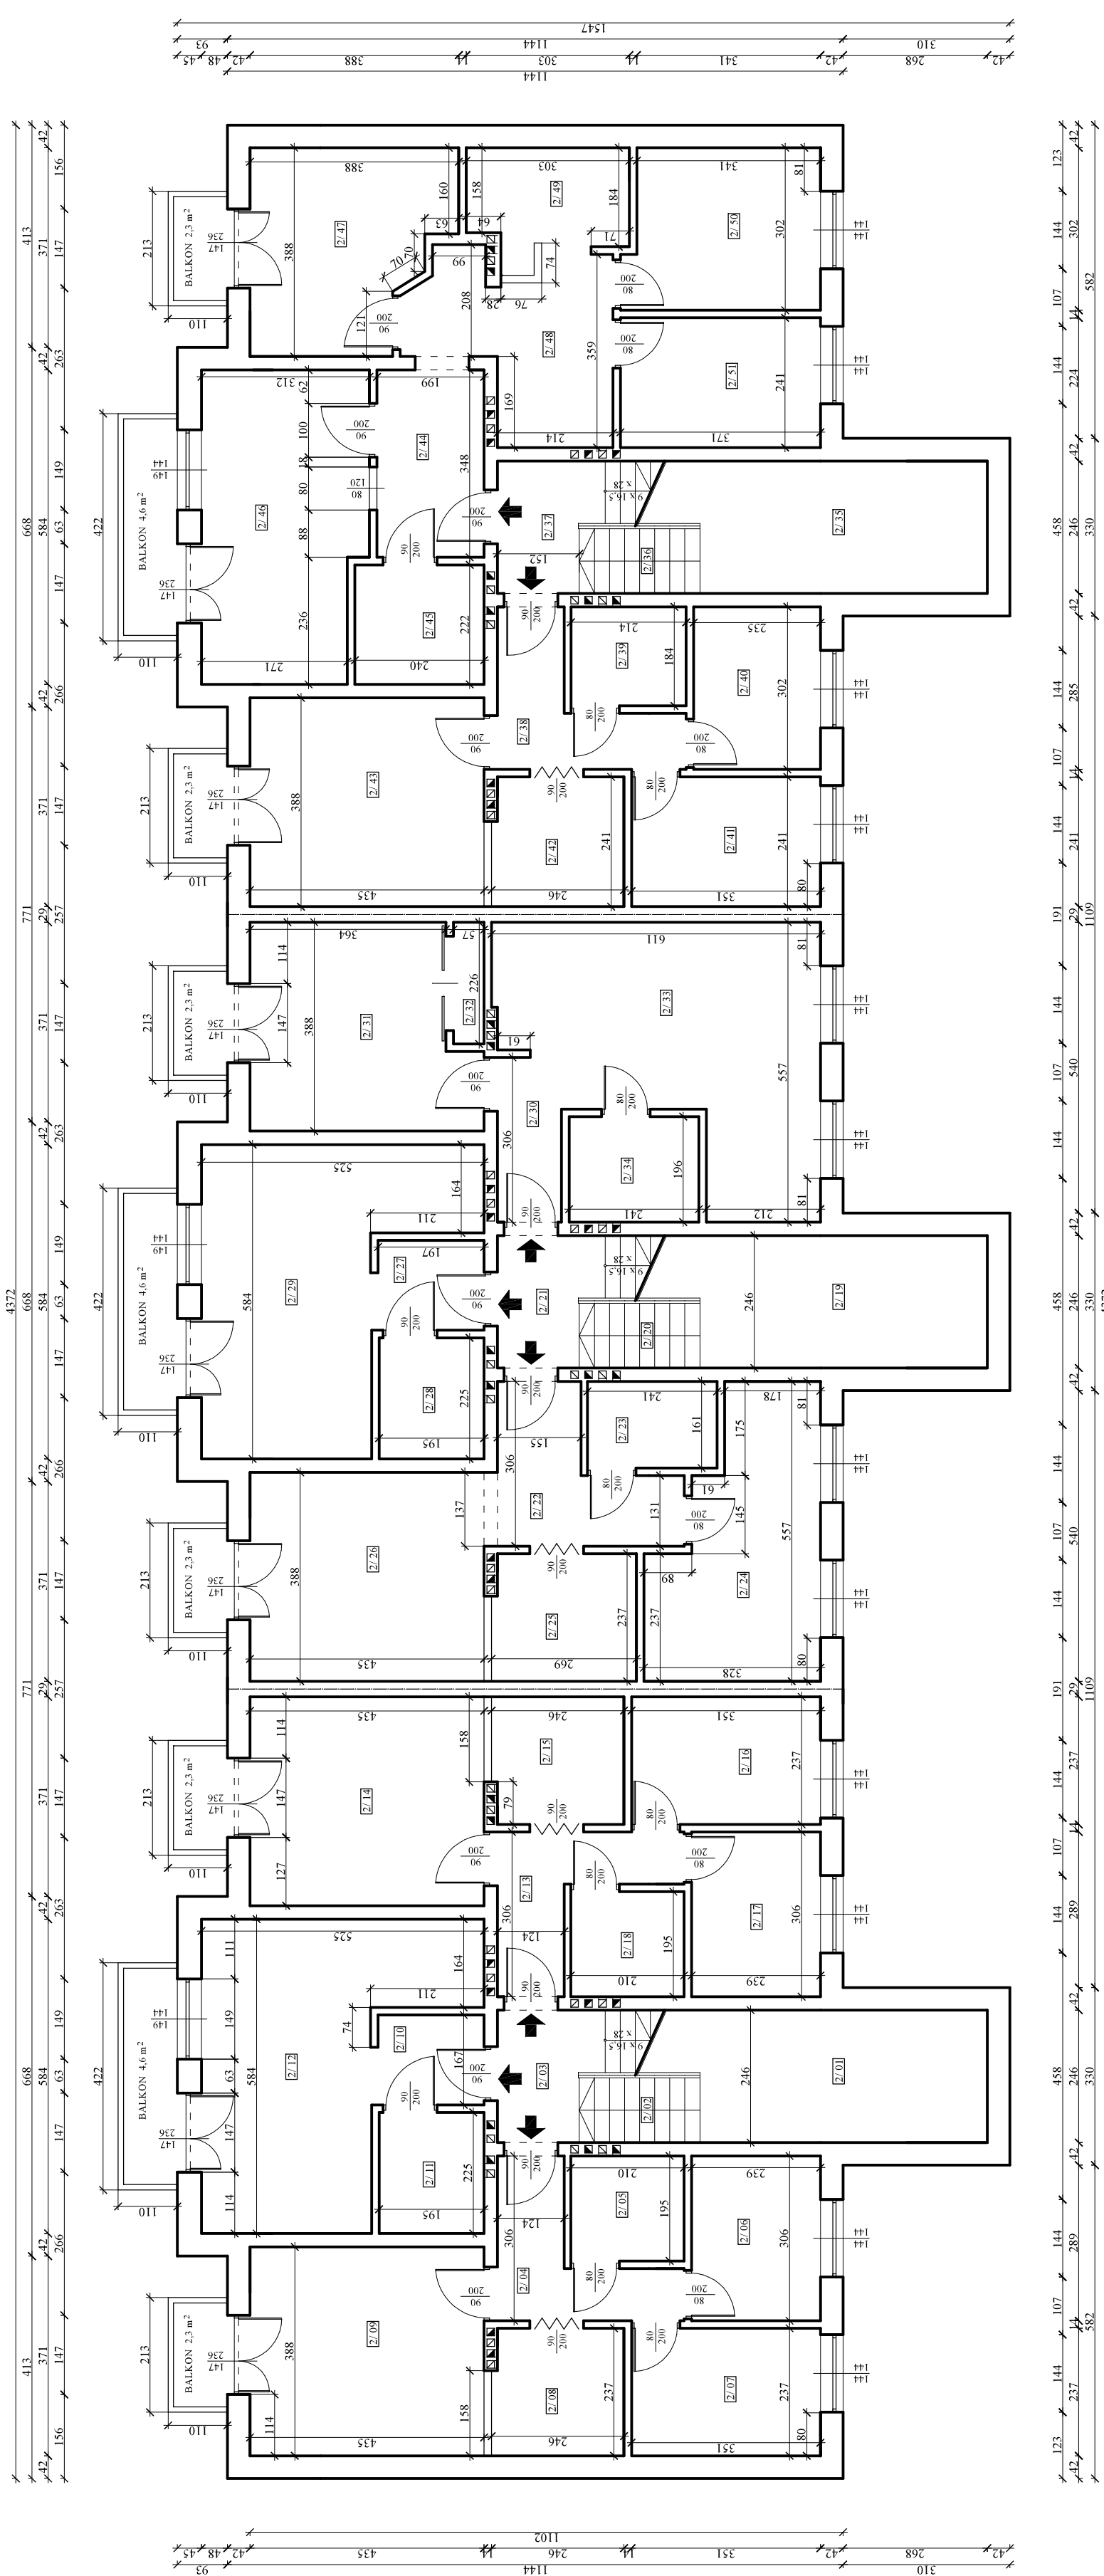

KLATKA 1	M-5 : 29,5 m²	M-6 : 48,2 m²	KLATKA 2	M-5 : 29,5 m²	M-4 : 48,7 m²	M-6 : 49 m²	KLATKA 3	M-4 : 48,3 m²	M-5 : 79,6 m²	INWESTOR MERA S. A. Ul. Sikorskiego 3 49-340 Lewin Brzeski	KONCEPCJA ARCHITEKTANZA 10.03.2019




