


# RZUT II PIĘTRA

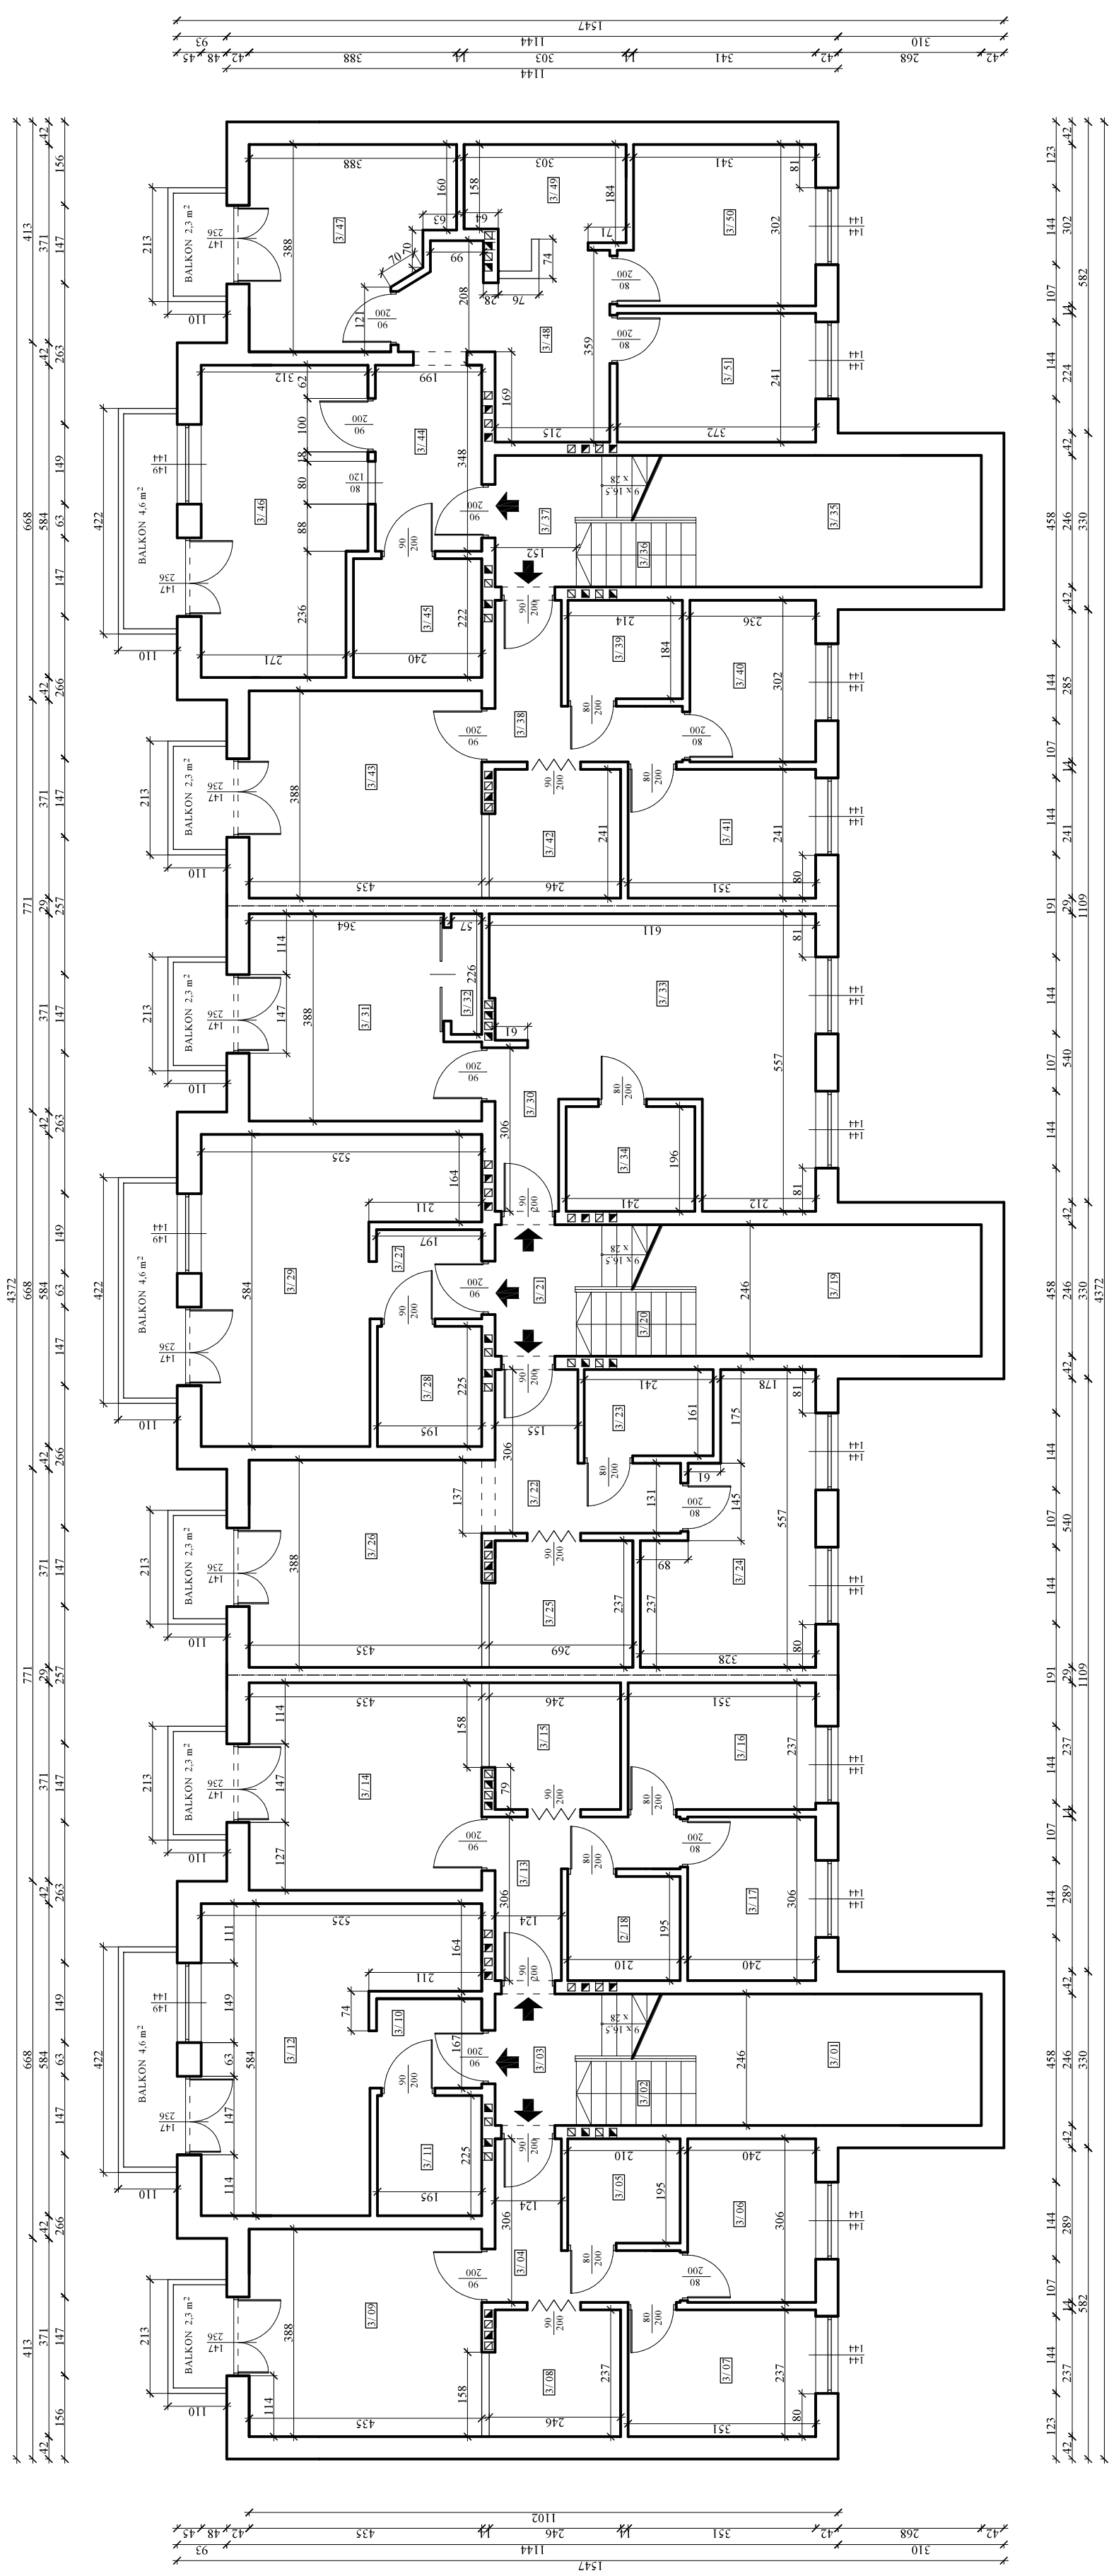

|  |  |  |  |  |  |  |  |  |  |   |  |   |  |  |  |  |  |   |  |   |  |  |  |  |  |
|--|--|--|--|--|--|--|--|--|--|---|--|---|--|--|--|--|--|---|--|---|--|--|--|--|--|
| <b>KONCEPCJA</b><br>URBANISTYCZNO<br>ARCHITEKTONICZNA<br>10.03.2019  |  | <b>INWESTOR</b><br>MERA S. A.<br>Ul. Sikorskiego 3<br>49-340 Lewin Brzeski   |  | <b>PROJEKTANT</b><br>mgr inż. Bogusław Klichta<br>Upr. 293/85  |  | <b>PROJEKTANT</b><br>mgr inż. arch. Piotr Leński<br>Upr. 215/90/UW   |  | <b>ASYSTENT</b><br>inż. Luiza Klichta-Len  |  | <b>OBIEKT</b><br>Koncepcja urbanistyczno - architektoniczna dwóch budynków mieszkalnych wielorodzinnych na dz. 1017 i 1018 w Brzegu   |  | <b>NAZWA RYS.</b><br>Rzut 2-go piętra - Budynek 1   |  | Skala<br>1:100<br>Nr rysunku<br>4  |  |  |  |   |  |   |  |  |  |  |  |
