


RZUT II PIĘTRA

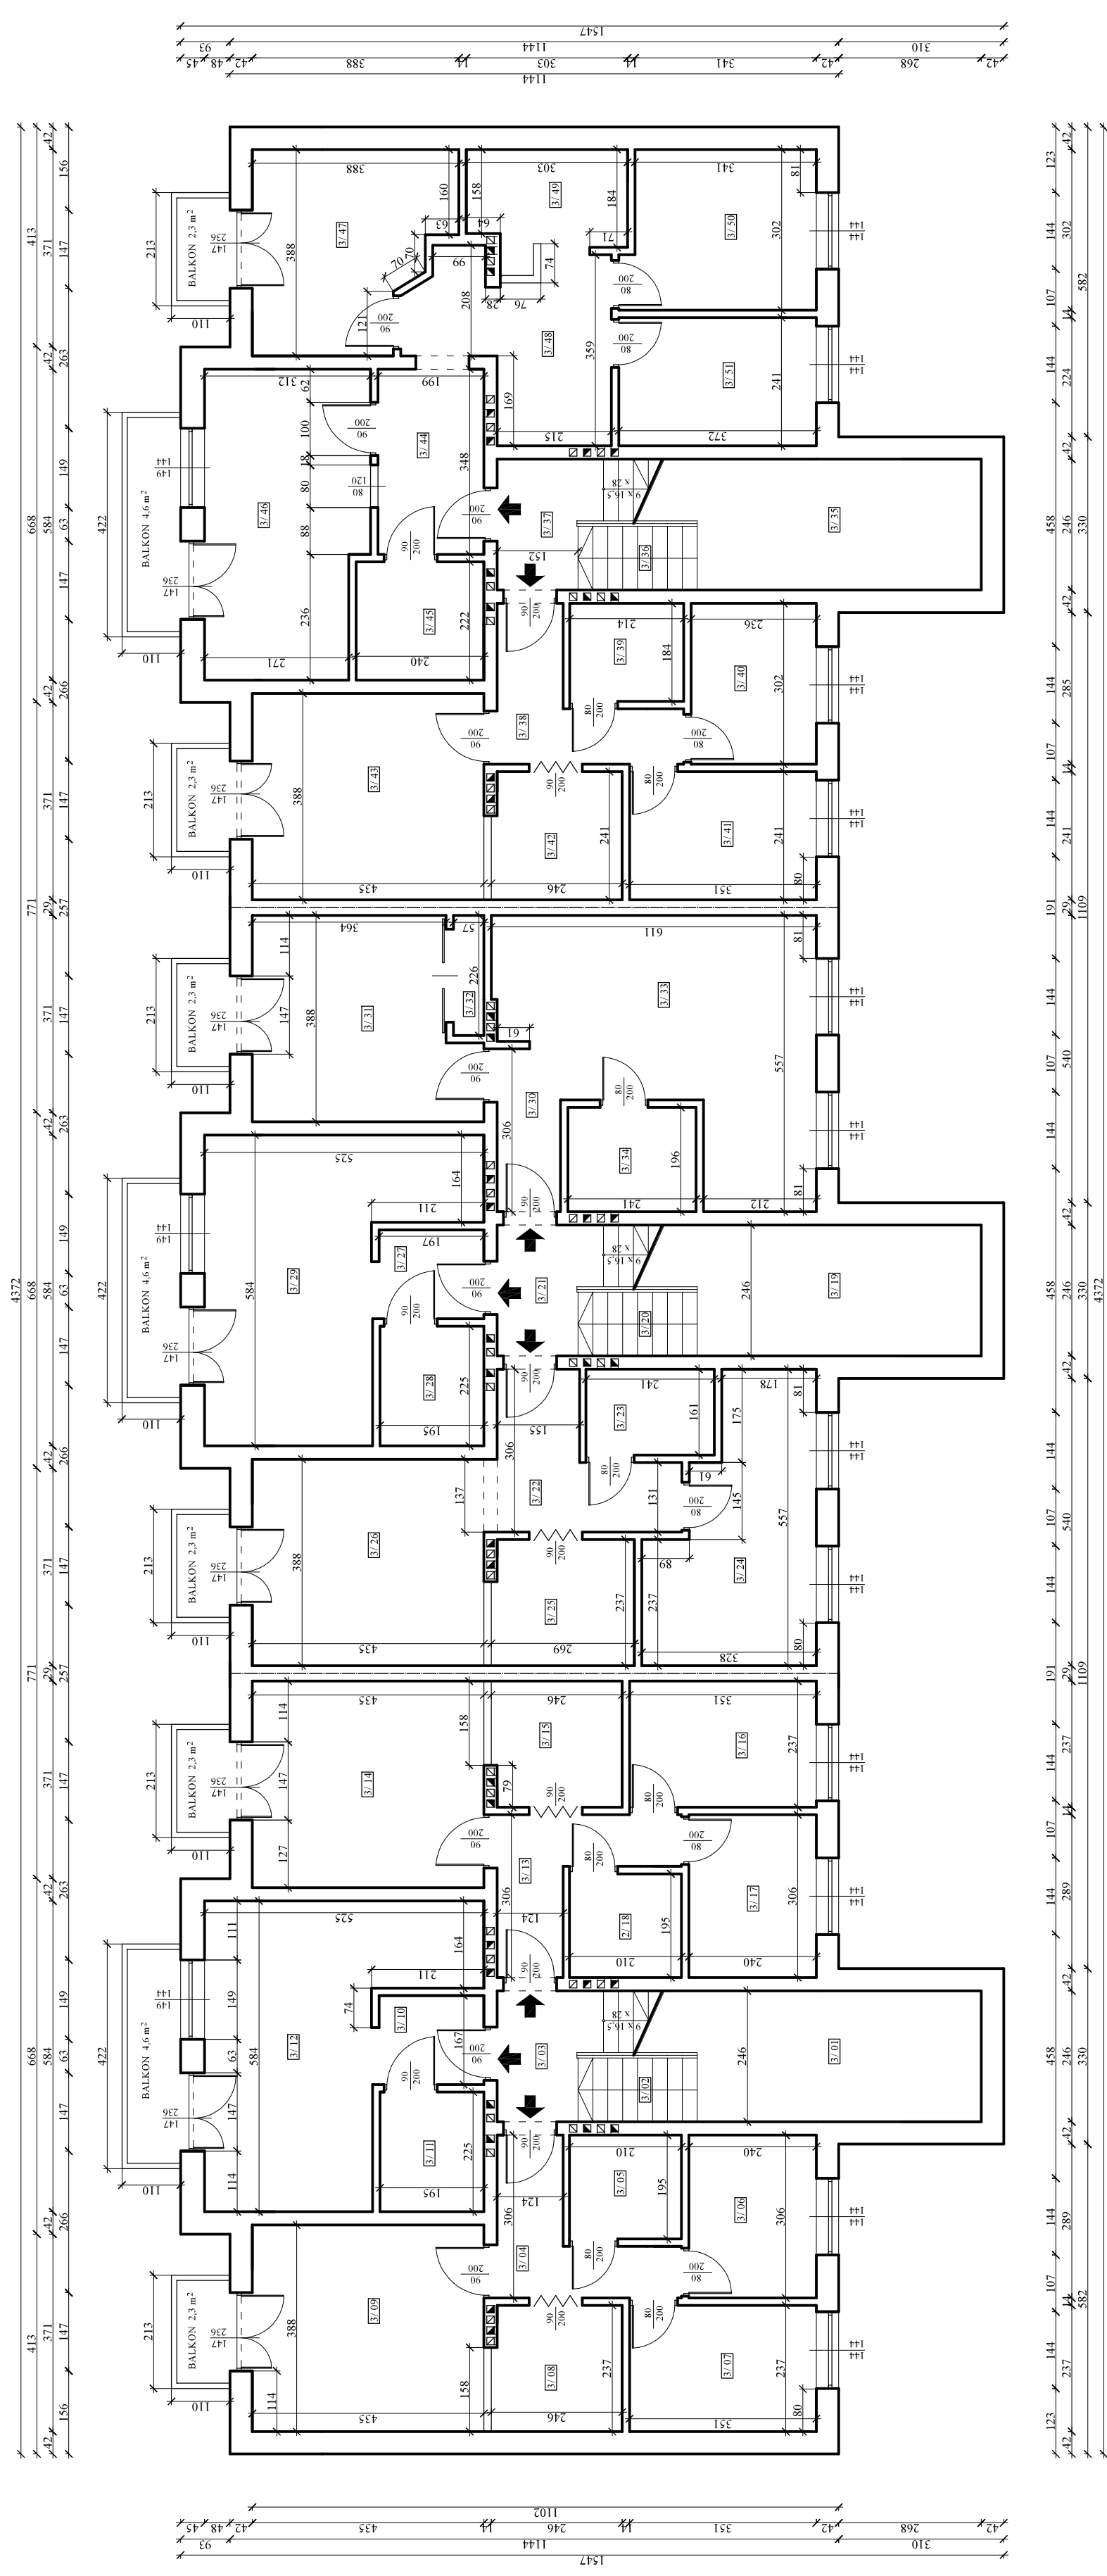

KONCEPCJA URBANISTYCZNO ARCHITEKTONICZNA		10.03.2019	
INWESTOR	MERA S. A. Ul. Sikorskiego 3 49-340 Lewin Brzeski	PROJEKTANT	mgr inż. Bogusław Klichta
PROJEKTANT	mgr inż. arch. Piotr Leński	PROJEKTANT	mgr inż. arch. Piotr Leński
ASYSTENT	inż. Luiza Klichta-Len	ASYSTENT	mgr inż. arch. Piotr Leński
OBIEKT	Koncepcja urbanistyczno - architektoniczna dwóch budynków mieszkalnych wielorodzinnych na dz. 1017 i 1018 w Brzegu	OBIEKT	inż. Luiza Klichta-Len
NAZWA RYS.	Rzut 2-go piętra - Budynek 2	NAZWA RYS.	inż. Luiza Klichta-Len
			Skala 1:100
			Nr rysunku
			13

KLATKA 4	M-8 : 29,5 m ²	M-7 : 48,2 m ²	M-9 : 49 m ²	KLATKA 6	M-6 : 48,3 m ²	M-7 : 79,6 m ²


ul. R. Wyszyńskiego 23 p.16-30/0 Brzeg
Danuta Klichta
com-bud