

Mapa zasadnicza

Starosta Brzeski
ul. Robotnicza 20
49-300 Brzeg

6462037,33

5636668,62


Województwo: opolskie, powiat: brzeski
Jednostka ewidencyjna: 160104 1 Brzeg
Obszar: CENTRUM, RYBNE
Dzielnica: 1018
Skala: 1:500

6462232,33

5636668,62

ZALĄCZNIK NR 2:

MAPA TERENU INWESTYCJI

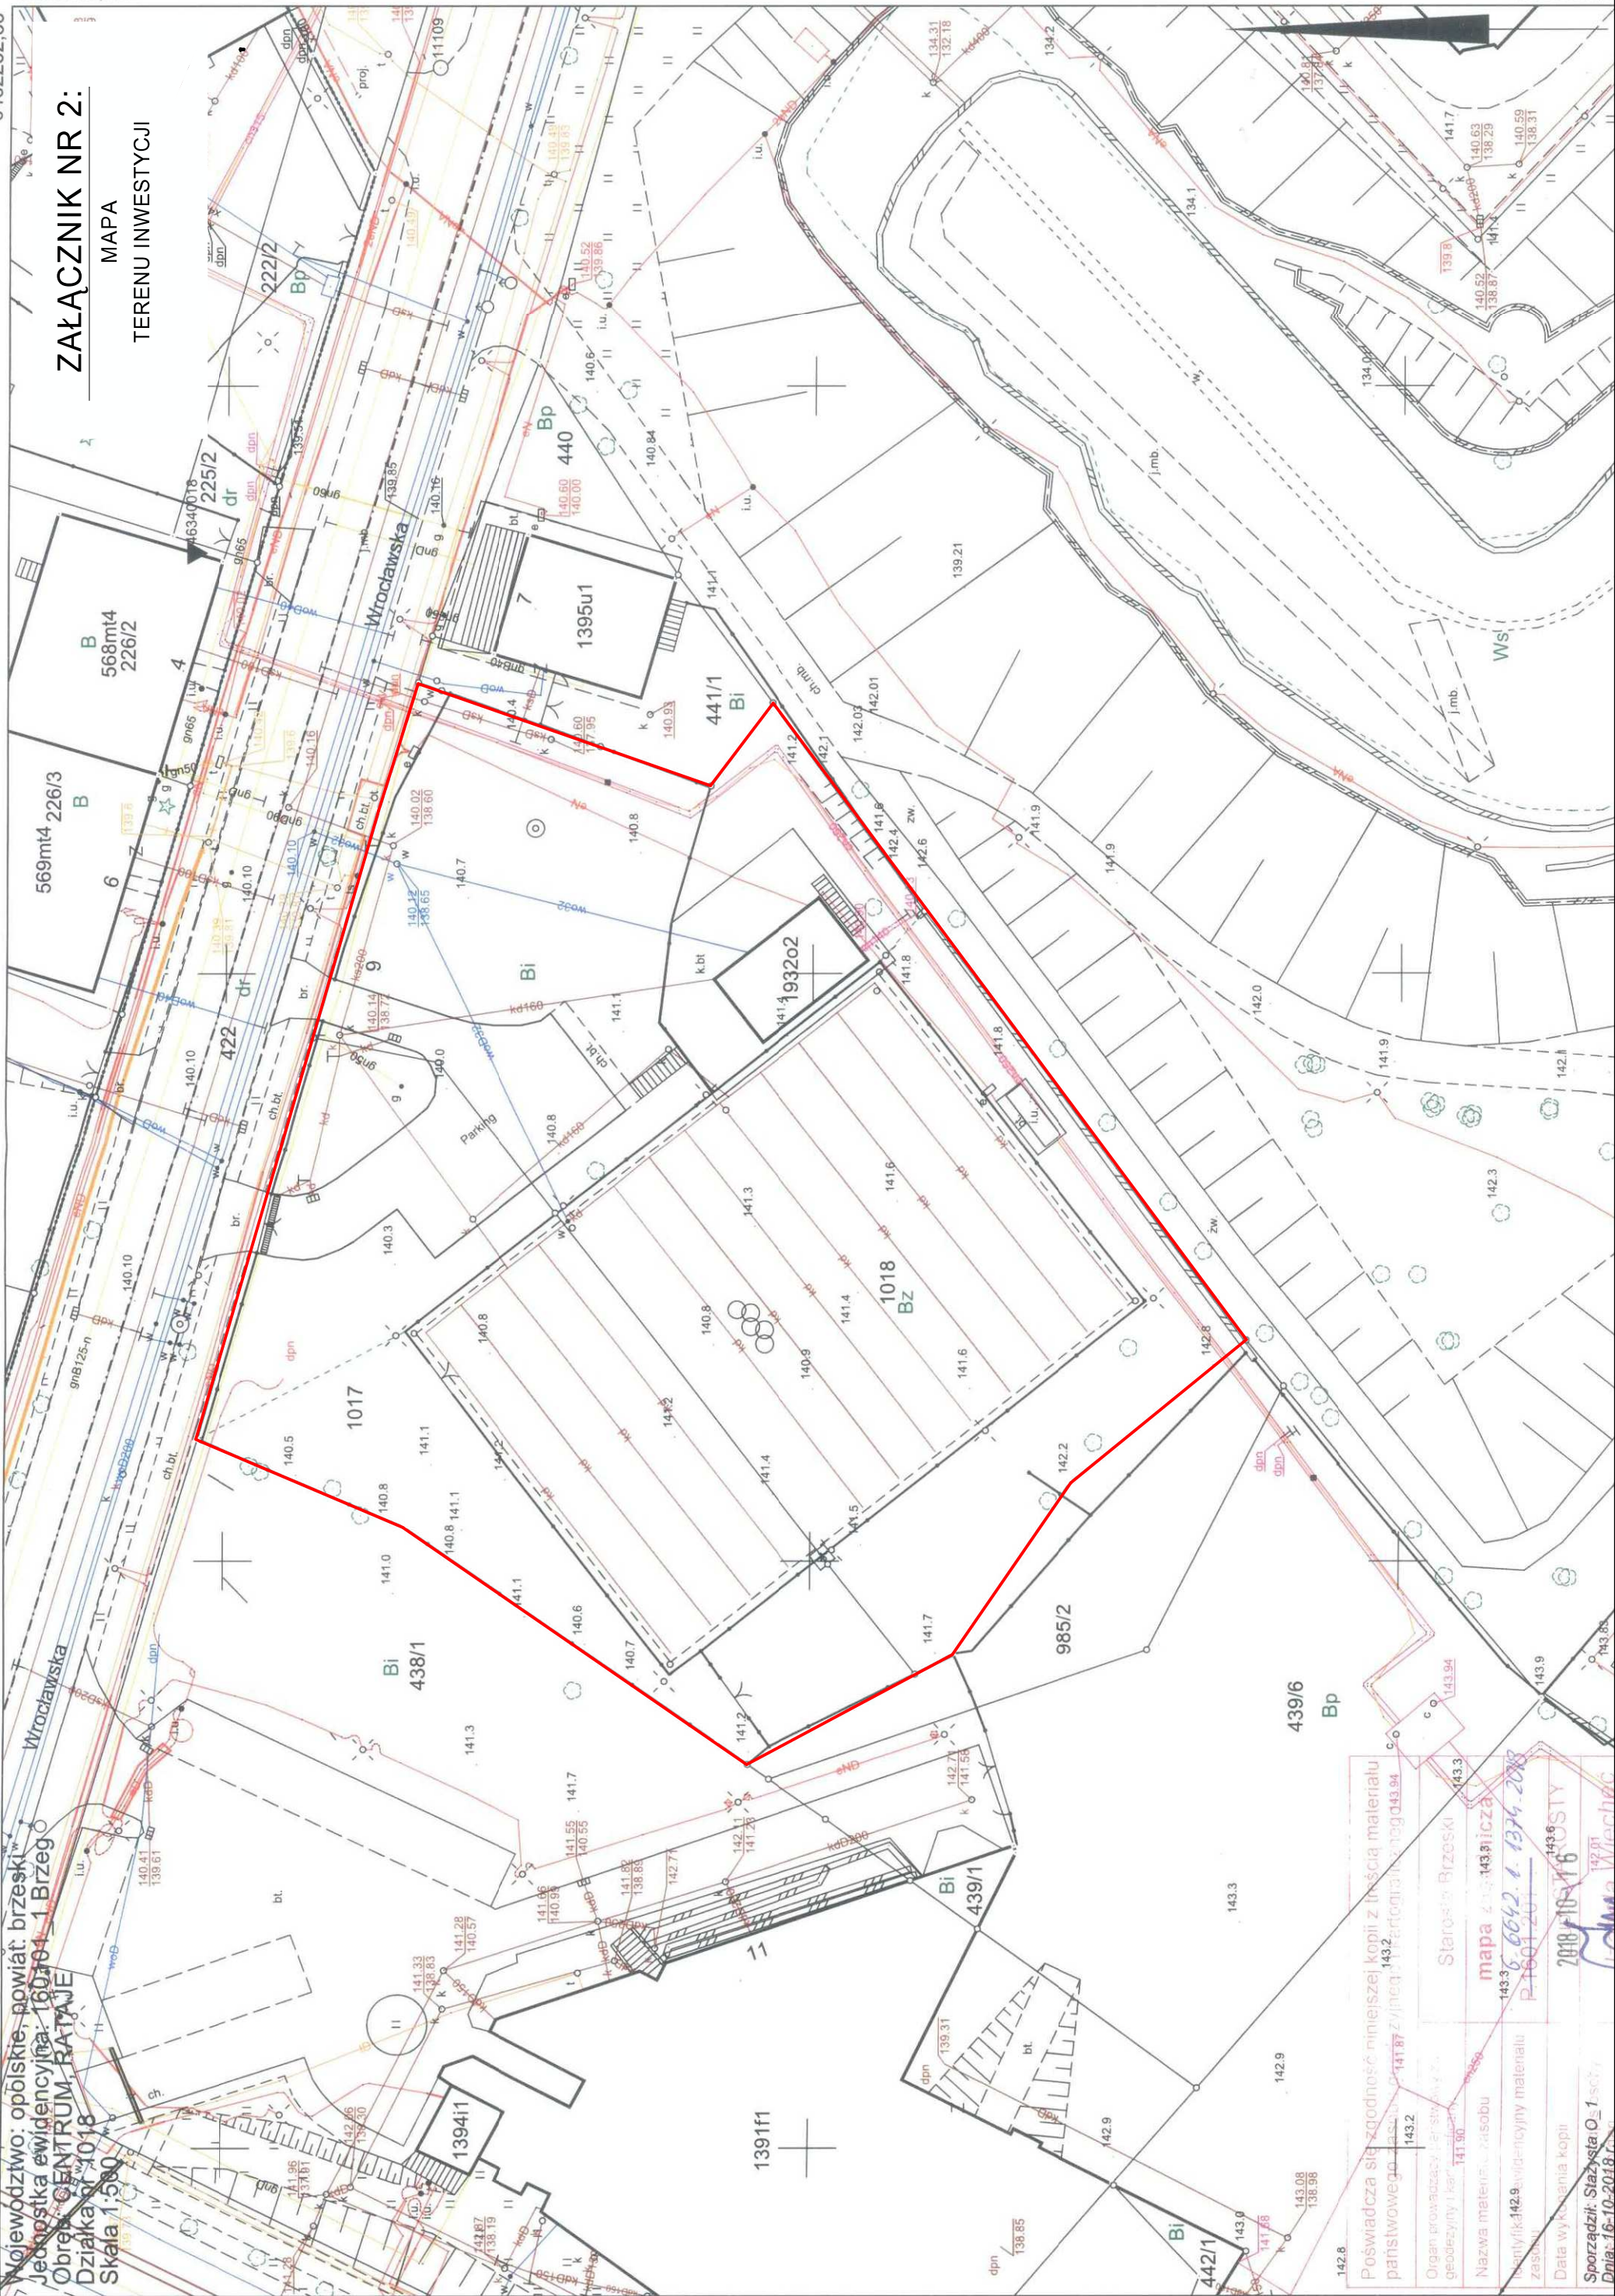

5636531,12

5636531,12

Poswiadcza się zgodność niniejszej kopii z treścią materiału państwowego (zas. 141.87 z 1997 r. z późn. zmianami) 03.94 0.0

Starosta Brzeski 143.3

mapa zasadnicza 143.3

6.6642.1.1374.2018

PT601201

2018.10.16

Starosta Brzeski 143.3

Organ prowadzący ter. st. i. z. g. 143.3

Nazwa materiału: zasobu 143.3

Opis materiału: 142.9

Data wykonania kopii: 143.3

Sporządził: Starosta O 1 143.3

Dnia: 16-10-2018 r. 143.3