

Mapa zasadnicza

Starosta Brzeski
ul. Robotnicza 20
49-300 Brzeg

6462037,33

6462232,33


5636668,62

5636668,62

ZALĄCZNIK NR 2:

MAPA

TERENU INWESTYCJI

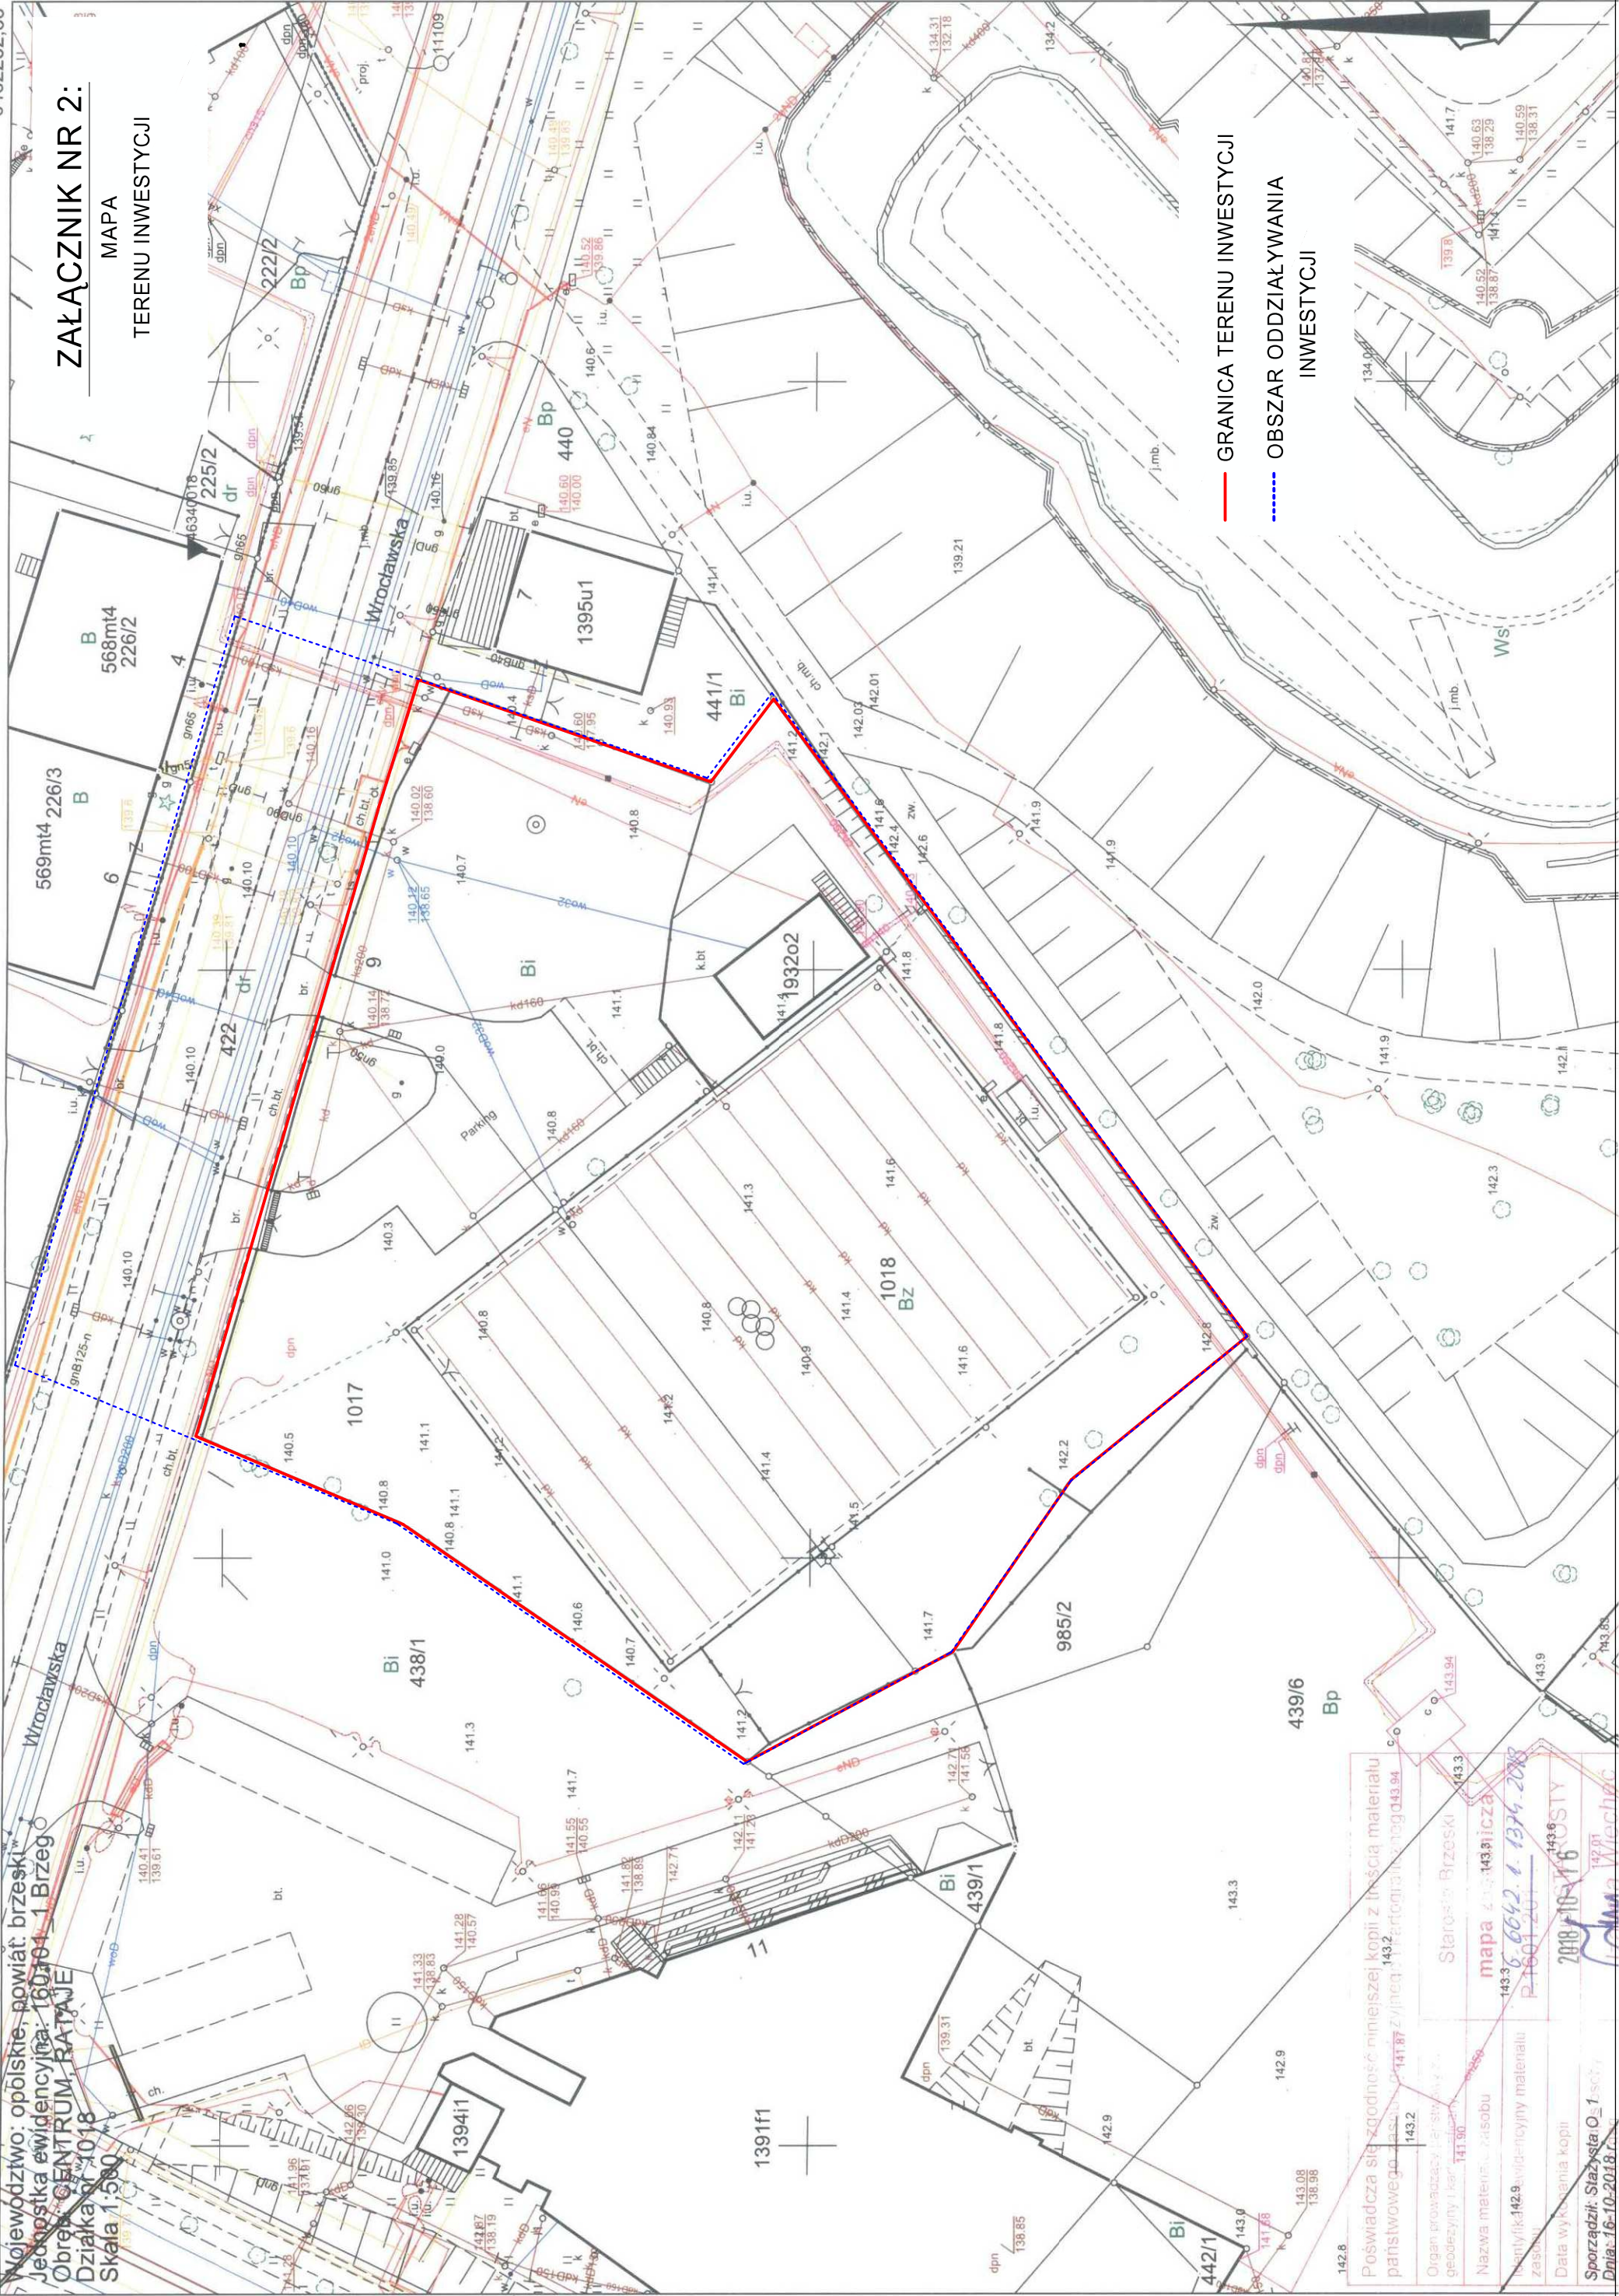

5636531,12

5636531,12

— GRANICA TERENU INWESTYCJI
 - - - - - OBSZAR ODDZIAŁYWANIA INWESTYCJI

Województwo: opolskie, powiat: brzeski
 Jednostka ewidencyjna: 160104-1 Brzeg
 Obręb: CENTRUM - RAJANE
 Działka nr: 1018
 Skala 1:500

Poswiadcza się zgodność niniejszej kopii z treścią materiału państwowego...
 Starosta Brzeski
 mapa zas. 1601/2018
 6.6642.1.1374.2018
 2018.10.16
 Sporządził: Słazysta O.1
 Dnia: 16-10-2018 r.