



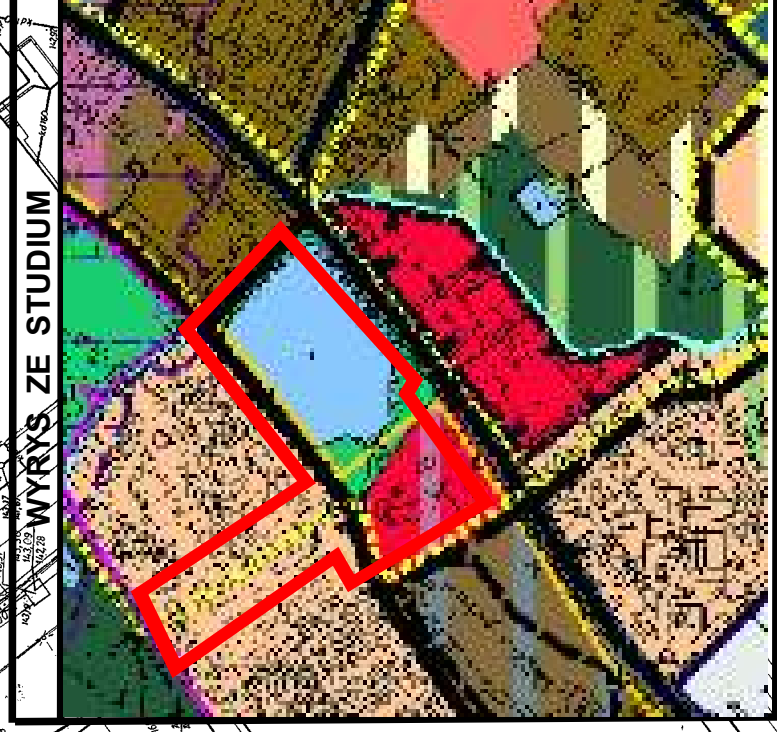

**MIEJSCOWY PLAN ZAGOSPODAROWANIA PRZESTRZENNEGO MIASTA BRZEG - DLA OBSZARU OGRANICZONEGO ULICAMI:
WŁOŚCIANSKĄ, KOCHANOWSKIEGO, KUSOCIŃSKIEGO, KONOPNICKIEJ, ŁĄCZNIKIEM POMIĘDZY ULICAMI KONOPNICKIEJ I KUSOCIŃSKIEGO,
KONOPNICKIEJ I JODŁOWĄ ORAZ PROJEKTOWANĄ ULICĄ POMIĘDZY ULICAMI WŁOŚCIANSKĄ I KUSOCIŃSKIEGO**

NINIEJSZY RYSUNEK STANOWI
ZAŁĄCZNIK NR 12012
DO UCHWAŁY NR2012
RADY MIEJSKIEJ BRZEGU
Z DNIA2012 R.

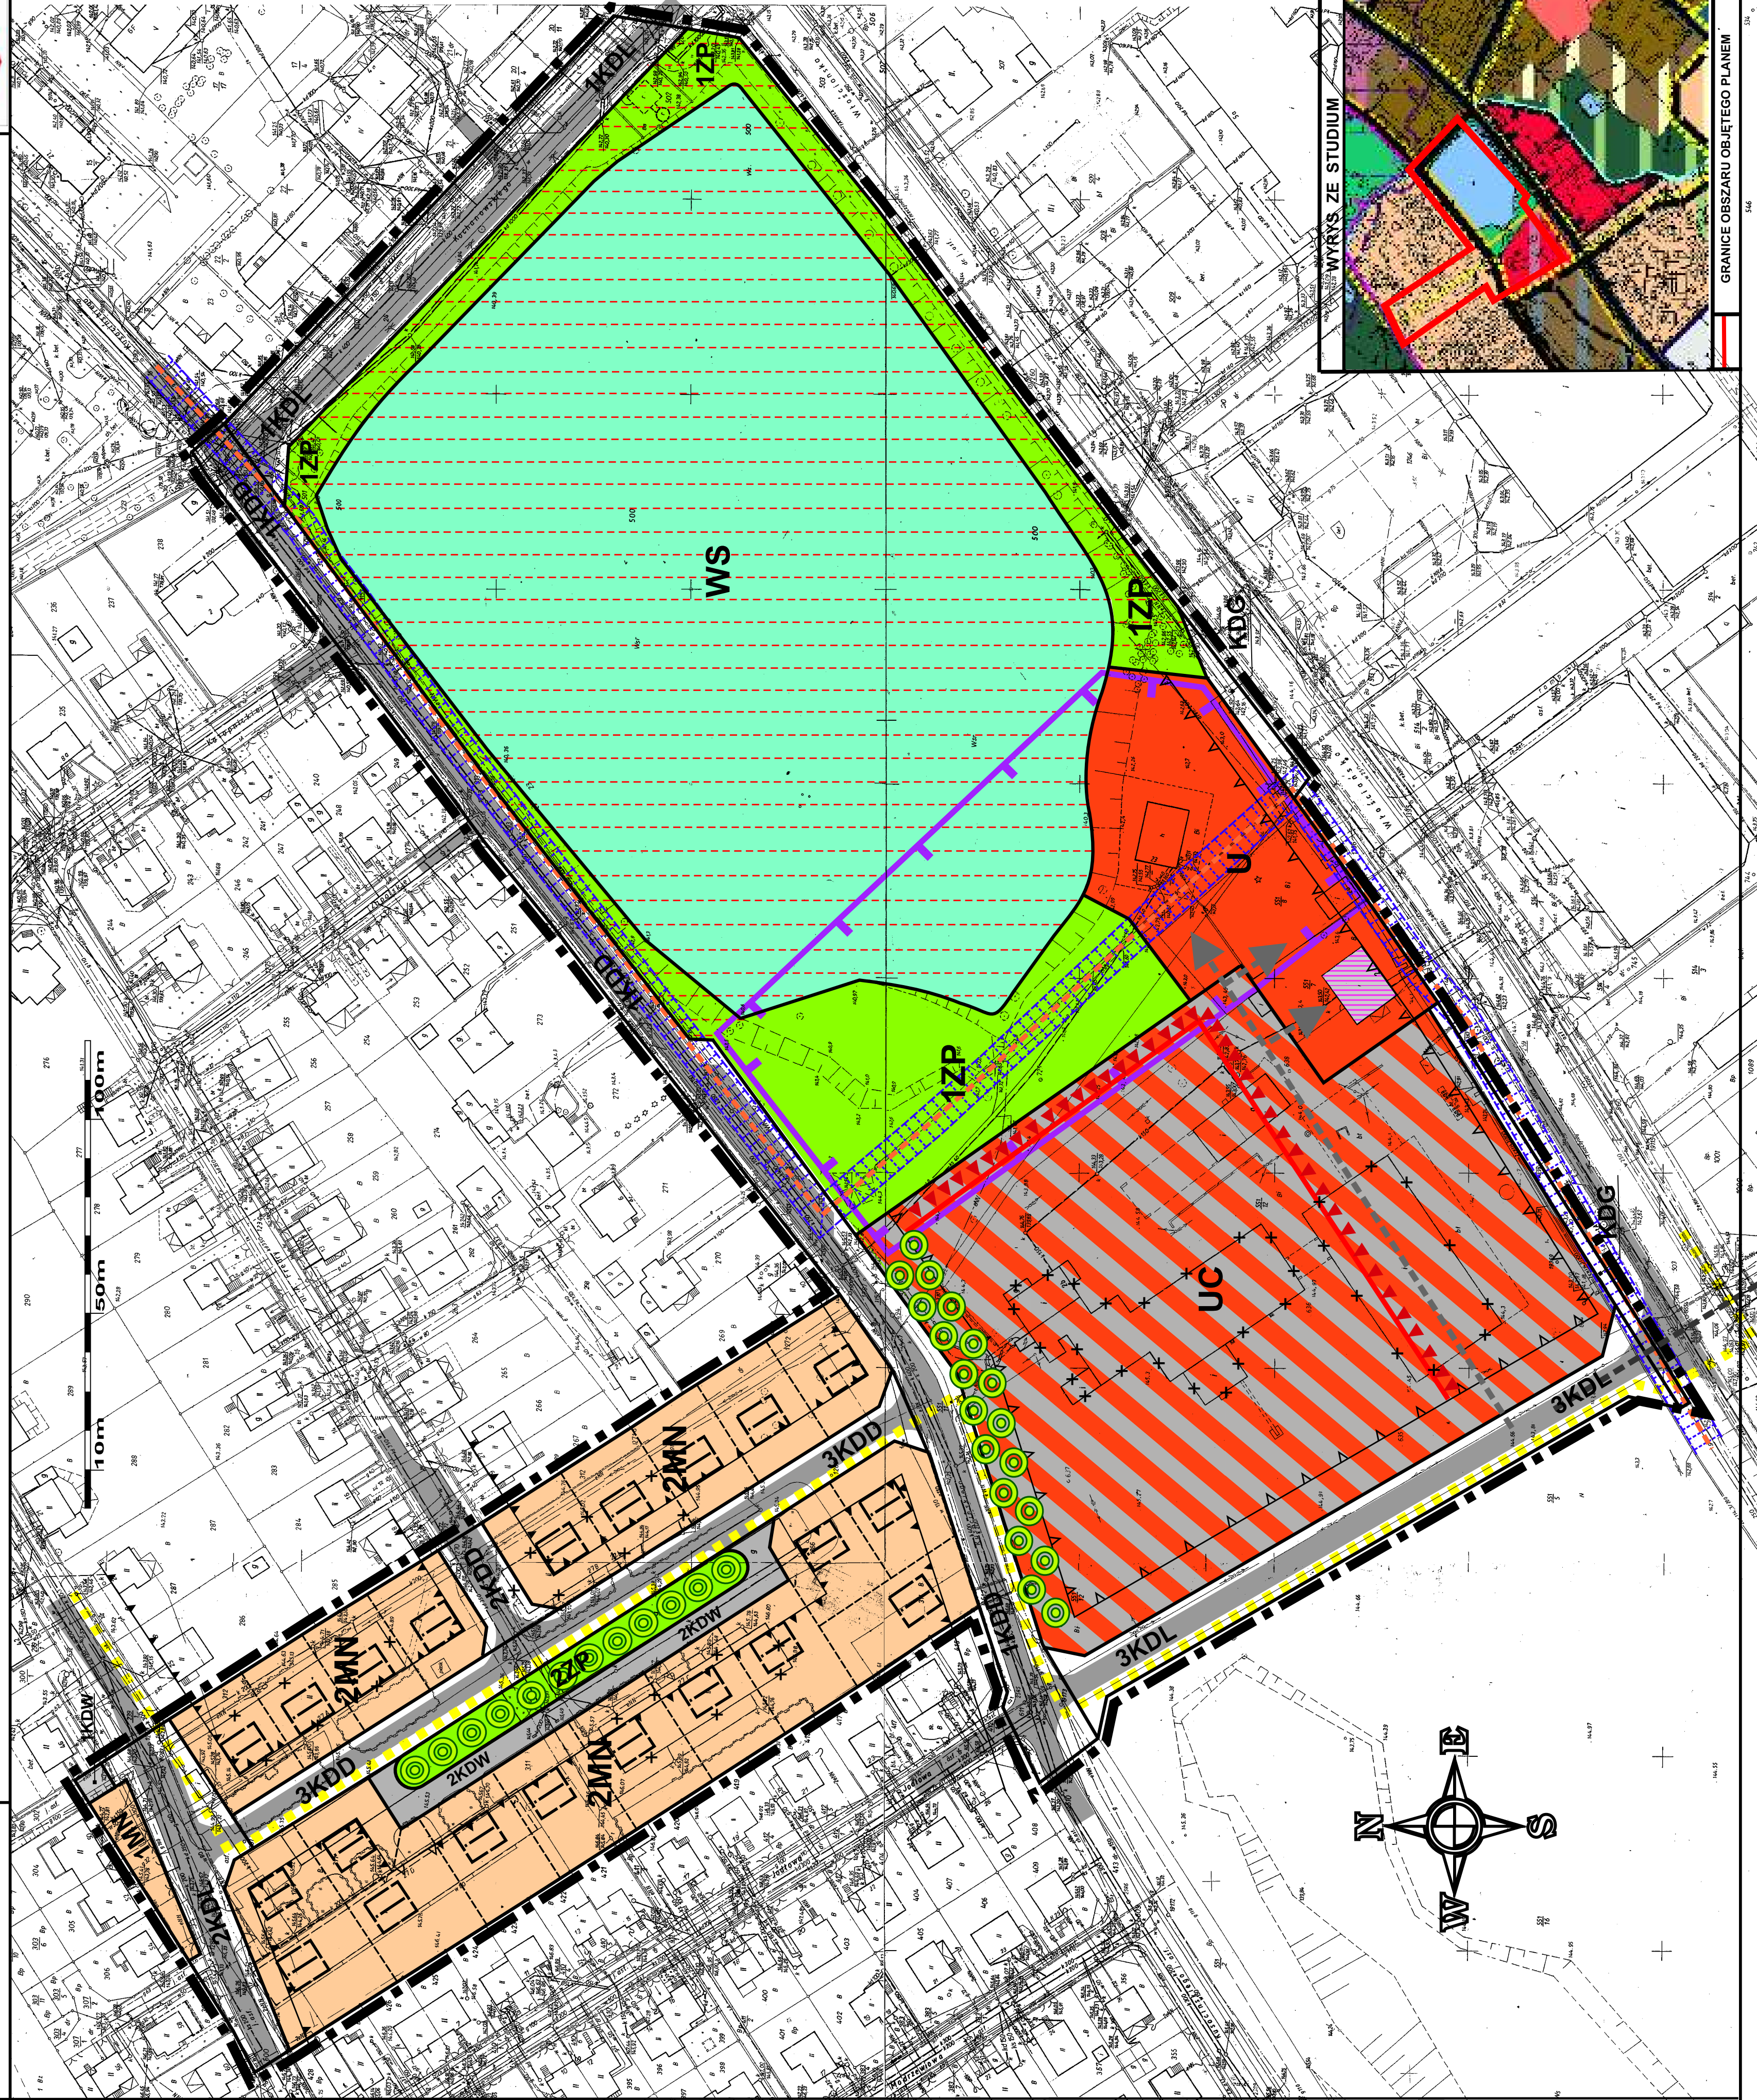

OZNACZENIA	
	GRANICE OBSZARU OBJĘTEGO PLANEM
PRZEZNACZENIE TERENÓW	
	TERENY ZABUDOWY MIESZKANIOWEJ JEDNORODZINNEJ
	TERENY ZABUDOWY USŁUGOWEJ
	TERENY OBIEKTÓW HANDLU DETALICZNEGO O POWIERZCHNI SPRZEDAŻY POWYŻEJ 2000 m ²
	TERENY ZIELENI URZĄDZONEJ
	TERENY WÓD POWIERZCHNIOWYCH
	TERENY DRÓG PUBLICZNYCH GŁÓWNYCH
	TERENY DRÓG PUBLICZNYCH LOKALNYCH
	TERENY DRÓG PUBLICZNYCH DOJAZDOWYCH
	TERENY DRÓG WEWNĘTRZNYCH
OCHRONA I KSZTAŁTOWANIE ŁADU PRZESTRZENNEGO	
	GRANICE OBSZARU WYMAGAJĄCEGO UKSZTAŁTOWANIA
	OBOWIĄZUJĄCE IUSTIUOWANE ELEWACJI EKSPONOWANYCH
	BUDYNKI PRZEZNACZONE DO ROZBIÓRKI
OCHRONA ŚRODOWISKA, PRZYRODY I KRAJOBRAZU KULTUROWEGO	
	TEREN WYSTĘPOWANIA GATUNKÓW ROŚLIN I ZWIERZĄT CHRONIONYCH
	PLANOWANE ZADRZEWIENIA LINIOWE
OCHRONA DZIEDZICTWA KULTUROWEGO I ZABYTEKÓW	
	OBIEKTY OBLIETE OCHRONĄ KONSERWATORSKĄ
SZCZEGÓLNE WARUNKI ZAGOSPODAROWANIA TERENÓW	
	STREFA KONTROLOWANA GAZOCIĄGU ŚREDNIEGO CIŚNIENIA
ZASADY KSZTAŁTOWANIA ZABUDOWY I ZAGOSPODAROWANIA TERENÓW	
	LINE ROZGRANICZAJĄCE TERENY O RÓŻNYM PRZEZNACZENIU LUB RÓŻNYCH ZASADACH ZAGOSPODAROWANIA
	LINE ZABUDOWY OBOWIĄZUJĄCE
	LINE ZABUDOWY NIEPRZEKRACZALNE
	OBOWIĄZUJĄCY SPOSOB SYTUOWANIA GŁÓWNEJ KALENICY DACHU
	POSTULOWANY SPOSOB SYTUOWANIA BUDYNKÓW
	WYMAGANE ZAPEWNIENIE DOJAZDU DROGĄ WEWNĘTRZNĄ
OZNACZENIA POZOSTALE	
	USYTUOWANIE TRASY ROWEROWEJ O ZNACZENIU LOKALNYM
	POSTULOWANE GRANICE PODZIAŁÓW WŁAŚNOŚCIOWYCH
	ISTNIEJĄCY GAZOCIĄG ŚREDNIEGO CIŚNIENIA

Autorska Pracownia Architektury i Urbanistyki
