


RZUT DACHU

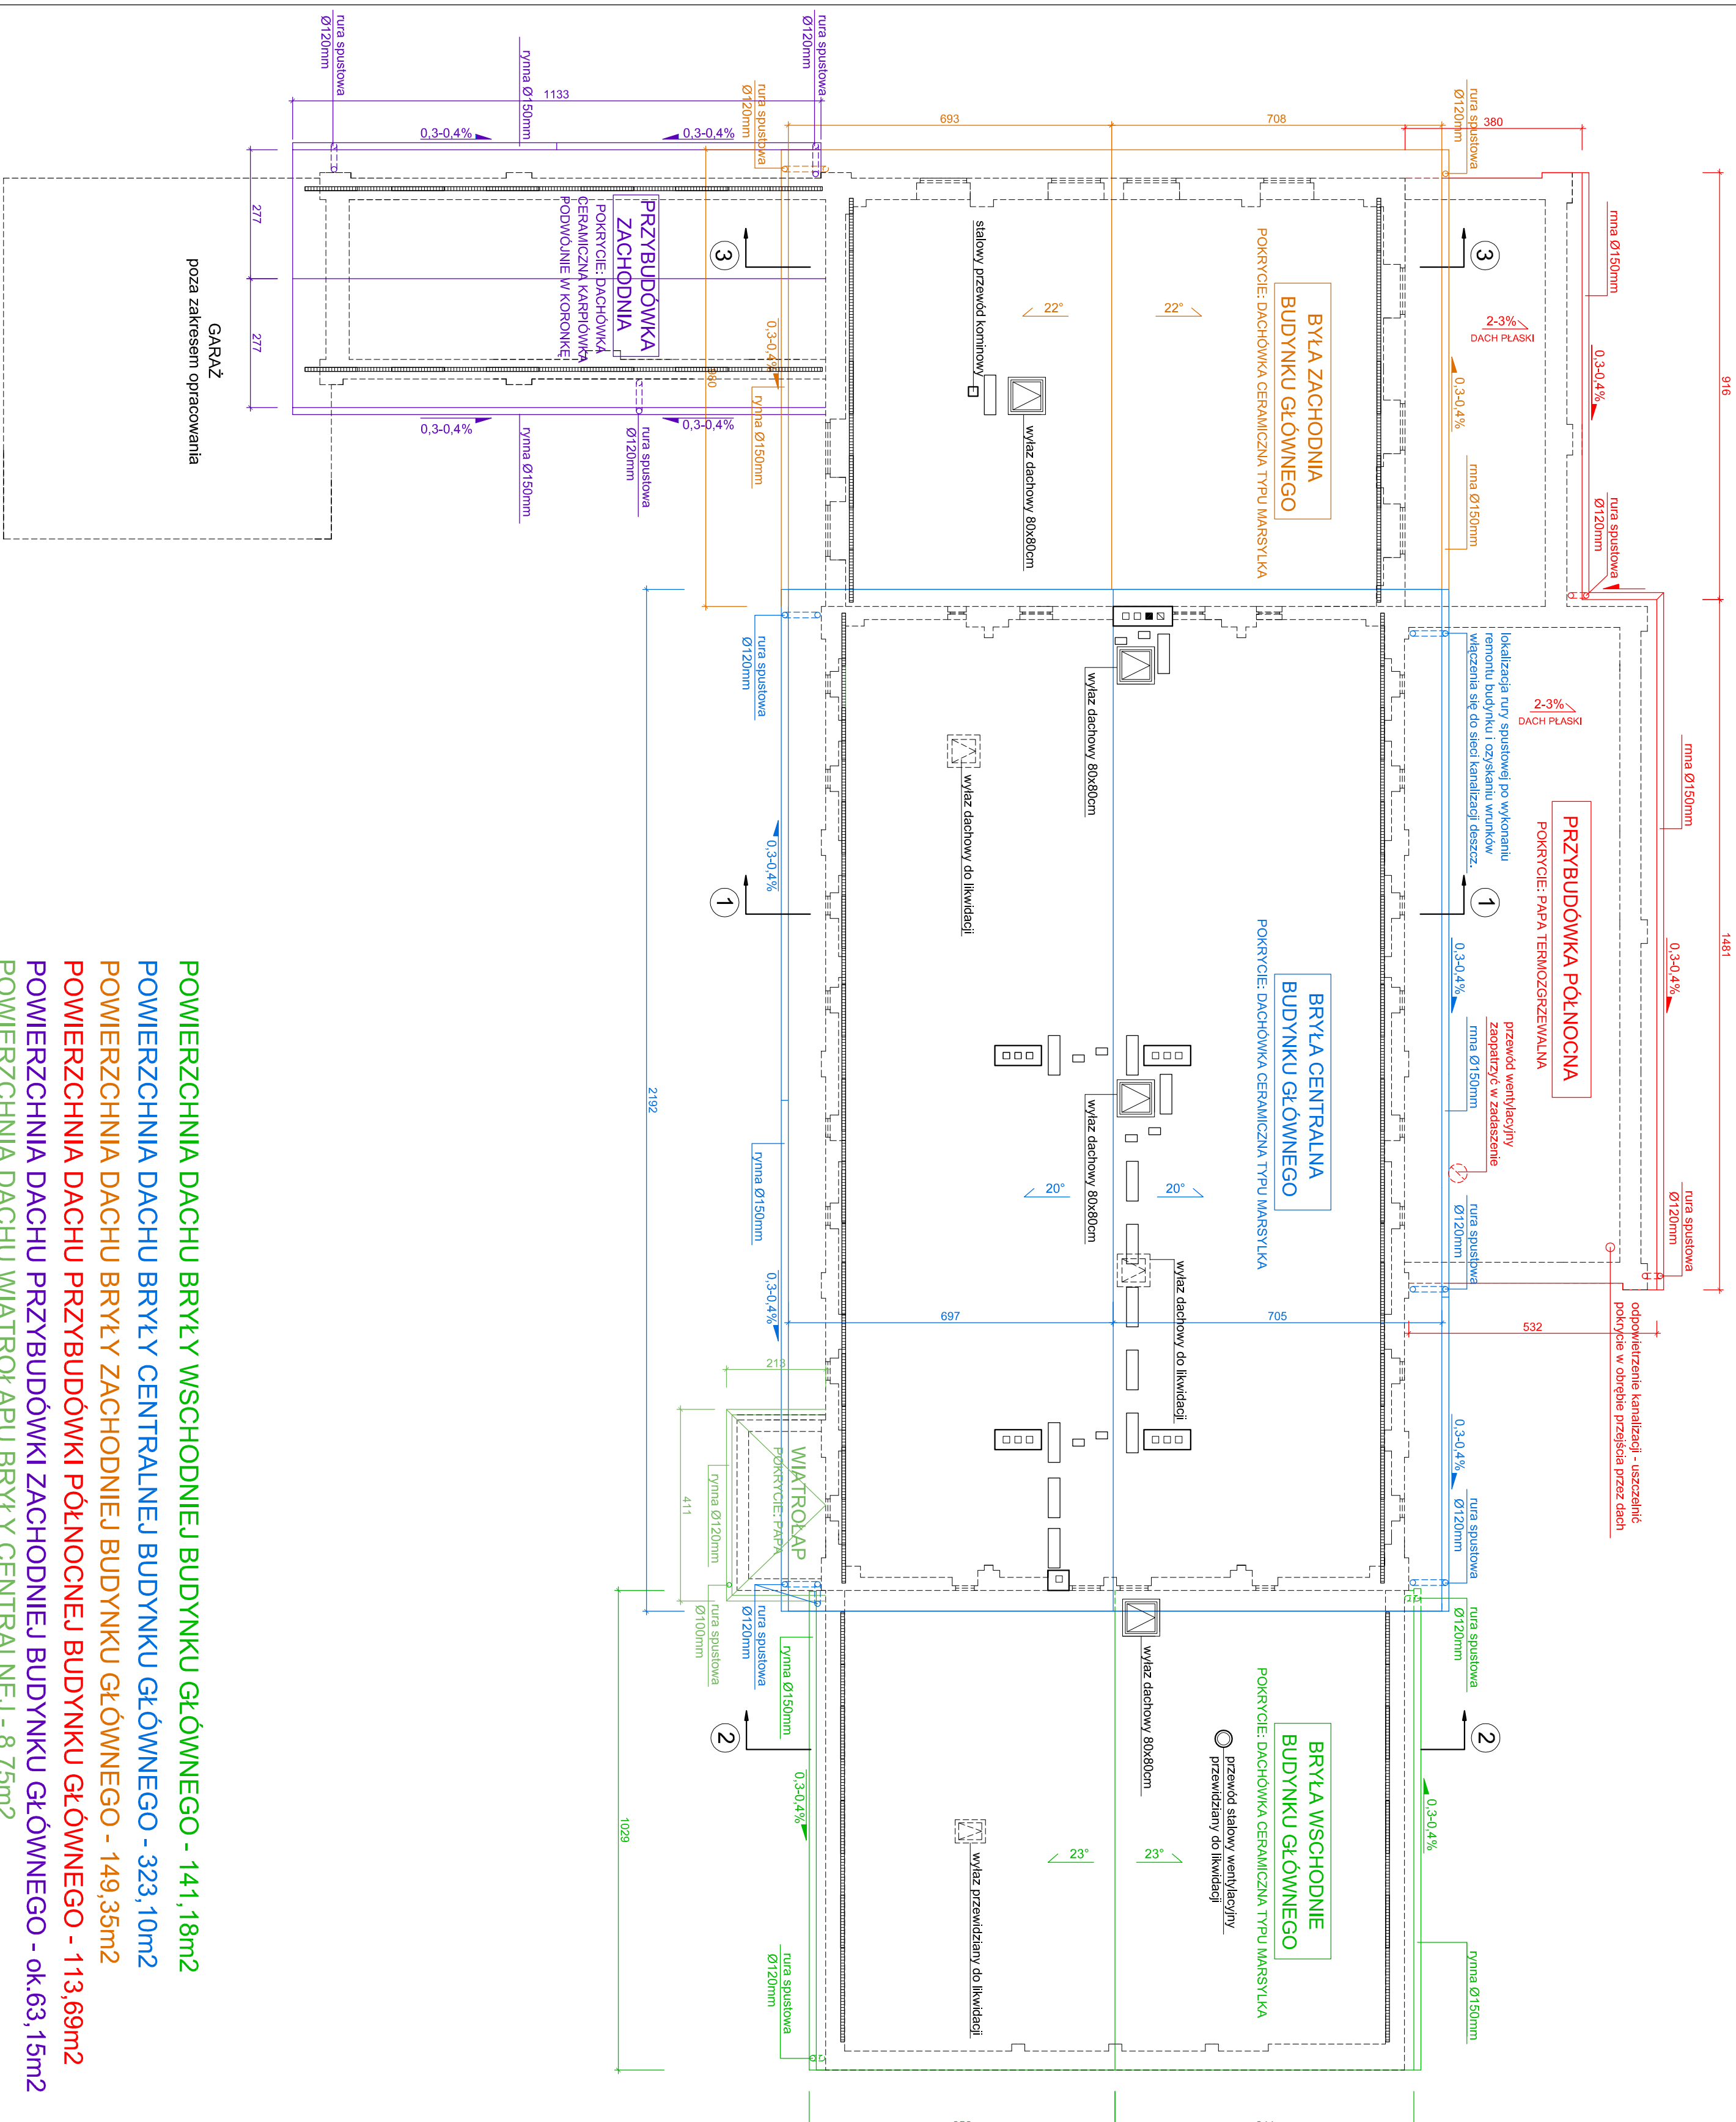

POWIERZCHNIA DACHU BRYŁY WSCHDNIEJ BUDYNKU GŁÓWNEGO - 141,18m²

POWIERZCHNIA DACHU BRYŁY CENTRALNEJ BUDYNKU GŁÓWNEGO - 323,10m²

POWIERZCHNIA DACHU BRYŁY ZACHODNIEJ BUDYNKU GŁÓWNEGO - 149,35m²

POWIERZCHNIA DACHU PRZYBUDÓWKI PÓŁNOCNEJ BUDYNKU GŁÓWNEGO - 113,69m²

POWIERZCHNIA DACHU PRZYBUDÓWKI ZACHODNIEJ BUDYNKU GŁÓWNEGO - ok.63,15m²

POWIERZCHNIA DACHU WIATROŁAPU BRYŁY CENTRALNEJ - 8,75m²

PLÓTKI PRZECIWSNIEŻNE
ŁAWA KOMINIARSKA (85x25cm)
STOPNIE KOMINIARSKIE

NAZWA I ADRES OBIEKTU:
REMONT DACHU ORAZ KOMINÓW
BUDYNKU USŁUGOWEGO
Brzeg, ul. Jana Pawła II 20
Obręb: Centrum, nr ew. działki: 571/1

INWESTOR:
Bizneskie Towarzystwo Budownictwa Społecznego
Spółka z o.o.
ul. Towarowa 6, 49-300 Brzeg

MIĘDZYSTRONKOWE INFORMACJE:
nr inż. arch. Katarzyna Kofczyko-Widera
nr uprawnień: OP-0170

Tytuł rysunku: RZUT DACHU

	nr ew. S	STADIUM
	1A	DB
data	SYLWA	
03.2019r.	1:100	