


RZUT DACHU

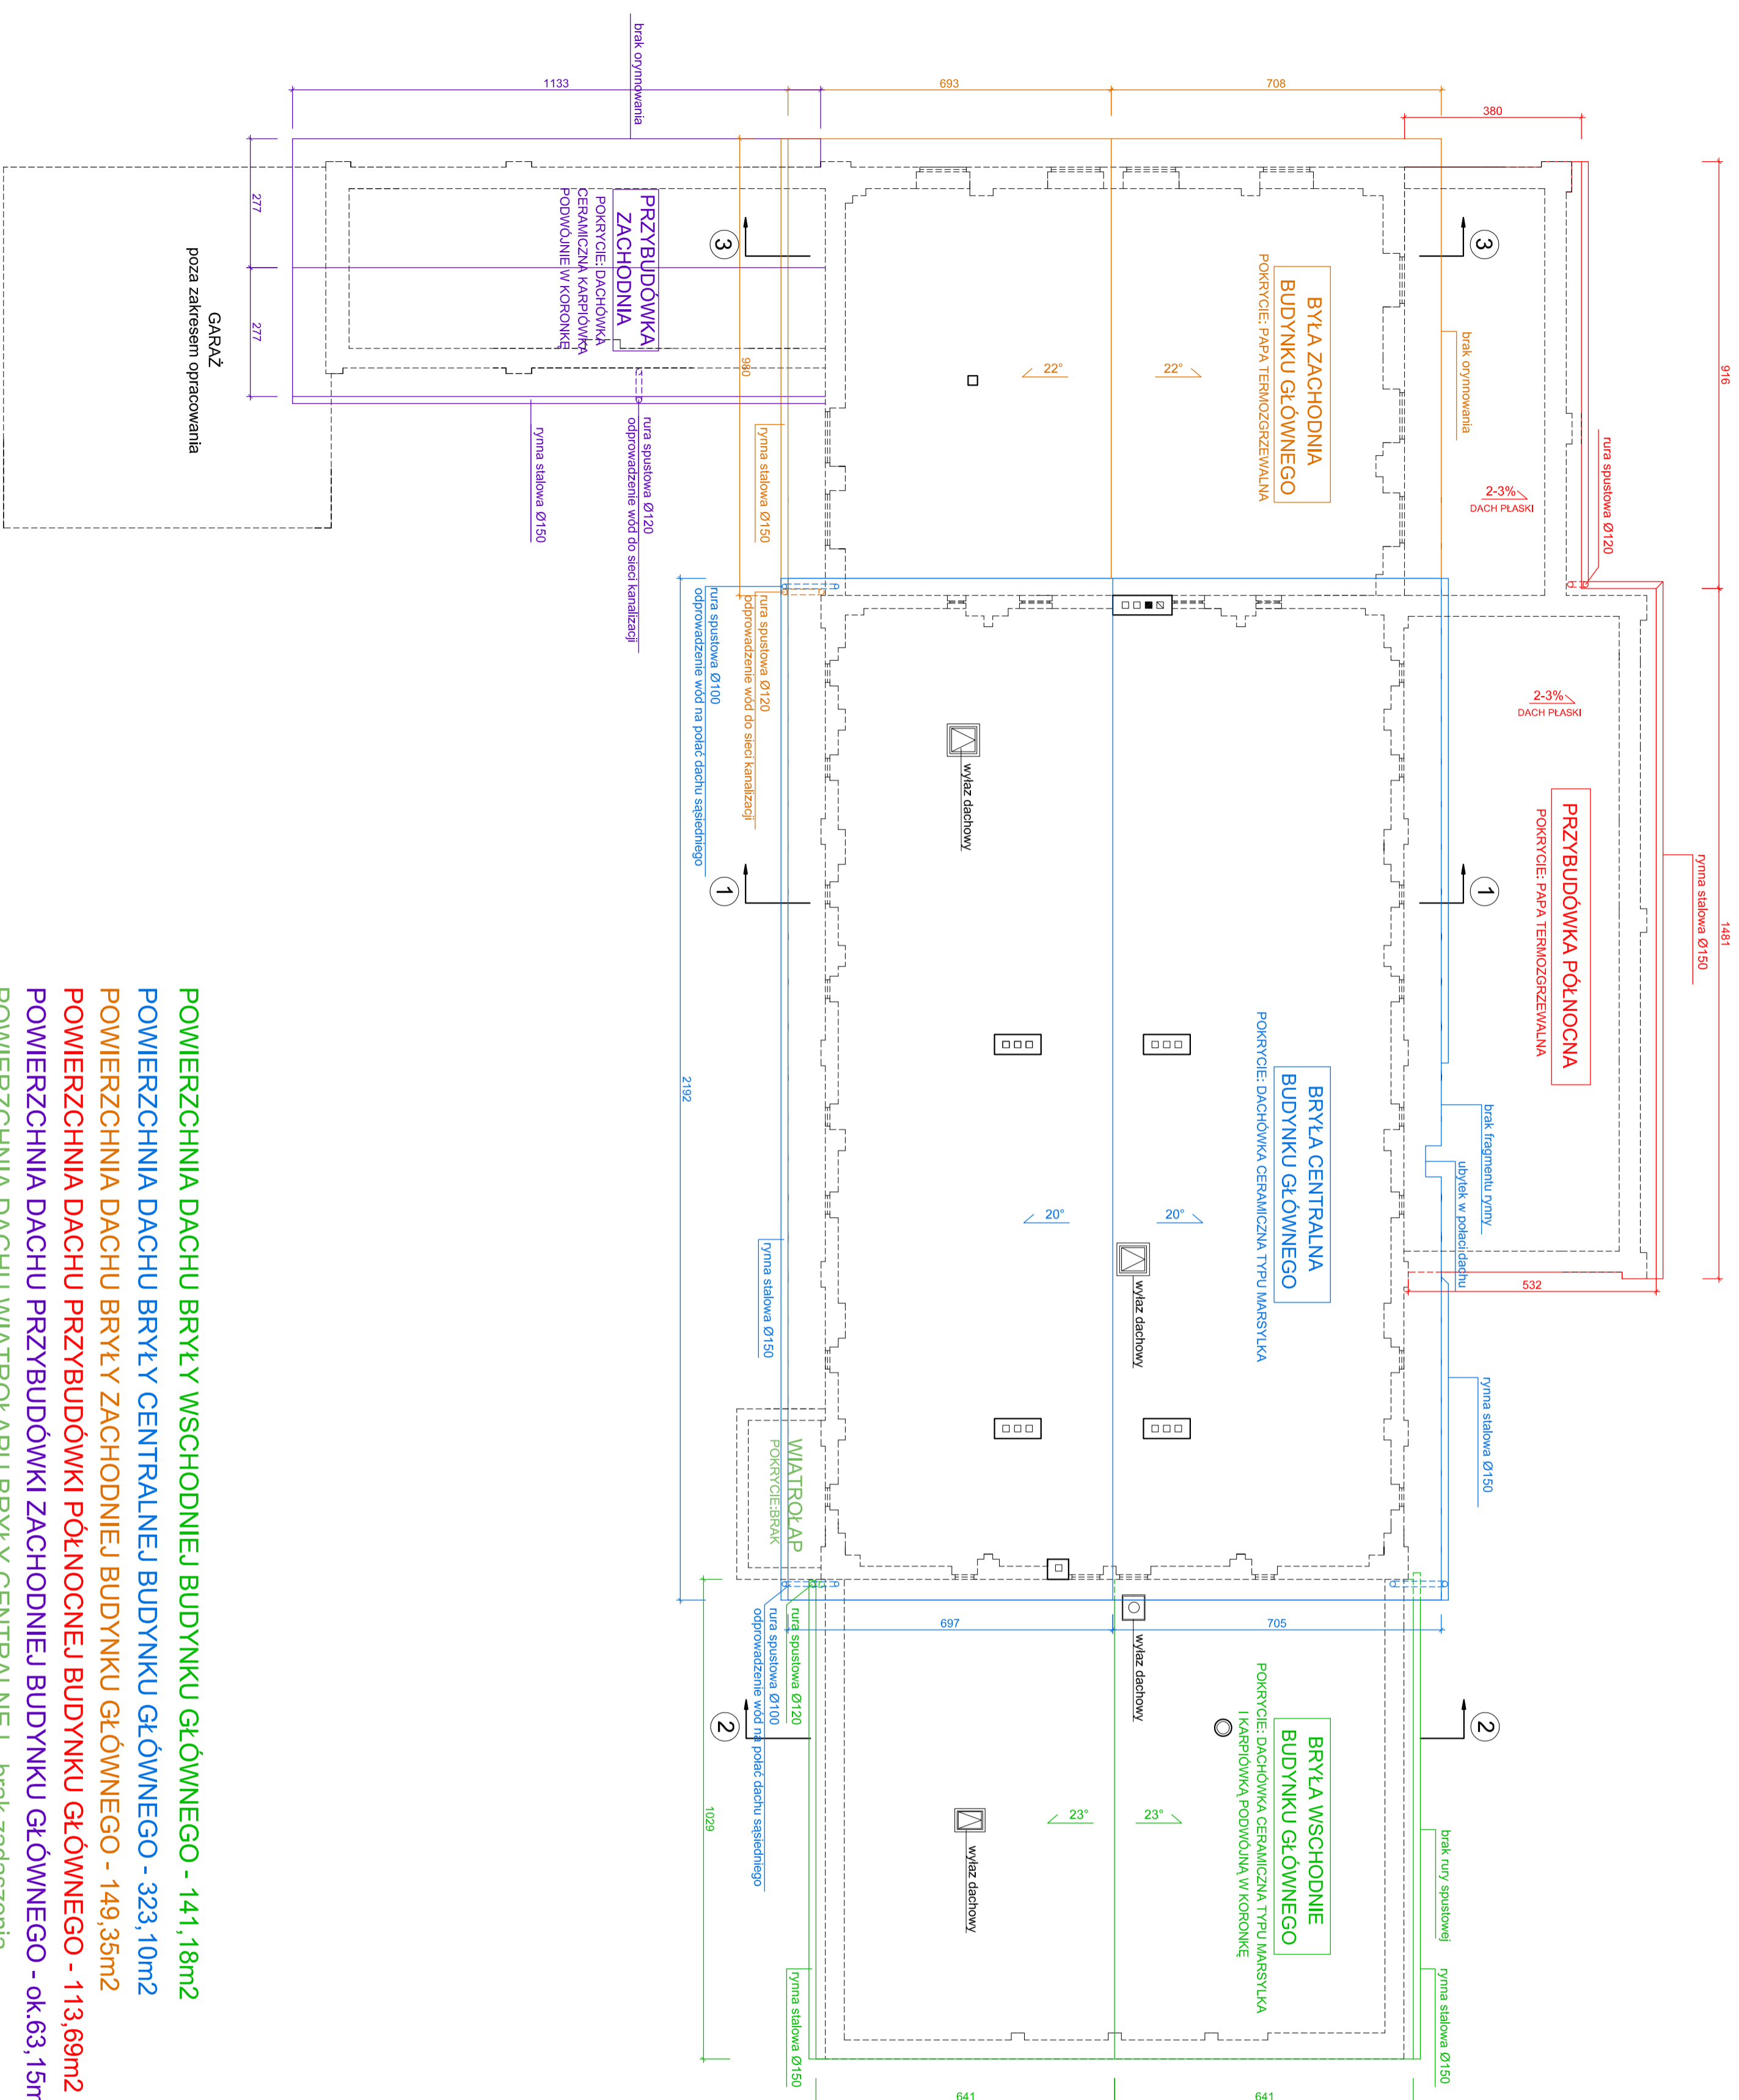

- POWIERZCHNIA DACHU BRYŁY WSCHODNIEJ BUDYNKU GŁÓWNEGO - 141,18m²
- POWIERZCHNIA DACHU BRYŁY CENTRALNEJ BUDYNKU GŁÓWNEGO - 323,10m²
- POWIERZCHNIA DACHU BRYŁY ZACHODNIEJ BUDYNKU GŁÓWNEGO - 149,35m²
- POWIERZCHNIA DACHU PRZYBUDÓWKI PÓŁNOCNEJ BUDYNKU GŁÓWNEGO - 113,69m²
- POWIERZCHNIA DACHU PRZYBUDÓWKI ZACHODNIEJ BUDYNKU GŁÓWNEGO - ok.63,15m²
- POWIERZCHNIA DACHU WIATROŁAPU BRYŁY CENTRALNEJ - brak zadaszenia

GARAŻ
poza zakresem opracowania

NAZWA I ADRES OBIEKTU: REMONT DACHU ORAZ KOMINÓW BUDYNKU USŁUGOWEGO Brzeg, ul. Jana Pawła II 20 Odręb. Centrum, nr ew. działki: 571/1		
INWESTOR: Bizneskie Towarzystwo Budownictwa Społecznego Spółka z o.o. ul. Towarowa 6, 49-300 Brzeg		
MIEJSCOWOŚĆ I NAZWA OBIEKTU: PROJEKTANT ROZWIĄZAŃ ARCHITECTONICZNYCH: mgr inż. arch. Katarzyna Kończyno-Widera	NR UPRAWNIENIA: OP-0170	
TYTUŁ PRZEBIORKI: RZUT DACHU		
BIAWA I INWENTARYZACJA		
A-0 PRACOWNIA ARCHITECTONICZNA mgr inż. arch. Katarzyna Kończyno-Widera 40-300 BRZEG, UL. STANISŁAWSKA 67 PRAWNA AUTORSKIE ZASTRZEŻENIE KOPLOWANIE BEZPIECZNEJ AUTORA ZABRONIONE		NR EW. STADIUM: 21 DB DATA: 02.2013r.
1:100		