

ZAGOSPODAROWANIE

TERENU  
skala 1:500

MAPA DO CELÓW PROJEKTOWYCH

|  |                                  |
|--|----------------------------------|
| Oznaczenie kancelaryjne zgłoszenia pracy geodezyjnej (KERG)  | G.6640.1.1554.2015               |
| Nr zlec.   | 15379 / 49 / 2015                |
| Miejscowość  | Brzeg, ul. Boh. Monte Cassino 14 |
| Nr działki   | 385/2                            |
| Nr sekcji  | 403-421-1611<br>403-421-1612     |
| Jednostka ewidencyjna  | 160101_1                         |
| Identyfikator  | BRZEG-MIASTO                     |
| Identyfikator  | 1102                             |
| Obiekt ewidencyjny   | CENTRUM                          |
| Skala mapy   | 1:500                            |
| Nazwa układu współrzędnych   | 1965 / 4                         |
| Nazwa układu wysokości   | Kronstadt 60                     |
| Oznaczenie granic obszaru, który był przedmiotem aktualizacji  | — — — —                          |
| Służebności gruntowe mające wpływ na zagospodarowanie gruntów zlokalizowanych w granicach projektowanej inwestycji | Nie badano                       |
| Komunikaty grunтового, który nie jest uwzględniony w bazie danych ewidencyjnej gruntów i budynków                  | Nie dotyczy                      |

10 listopada 2015r.

USŁUGI GEODEZYJNE

Robert Janocha  
49-305 Brzeg, Żabłowa ul. Komunalna 9  
tel. 607 414 643, tel./fax (77) 404 50 50  
NIP 947-416-24-58, REGON 531146190

WPECIEL

Robert Janocha

Nazwa / imię i nazwisko wykonawcy  
Pozycja / imię i nazwisko uprawnionego  
Data i podpis osoby reprezentującej wykonawcę


GEODETA UPRAWNIONY

mgr inż. Robert Janocha  
Nr upraw. 15379

Imię i nazwisko inżyniera  
Data i podpis osoby uprawnionej  
Data i podpis osoby reprezentującej wykonawcę


|   |                   |
|---|-------------------|
| Poswiadcza się, że niniejszy dokument został opracowany w wyniku prac geodezyjnych i kartograficznych, których rezultaty zawiera operatorem niniejszy to wydanie materiałów projektowych, z zastrzeżeniem, że geodezyjnego i kartograficznego | Starosta Brzeński |
| Identyfikator projektu  | P.1601.2015.1560  |
| Data i podpis wykonawcy   | 2015-11-10        |
| Imię i nazwisko wykonawcy   | z up. STAROSTY    |

Inspektor w Wydziale Geodezji i Kartografii  
10.11

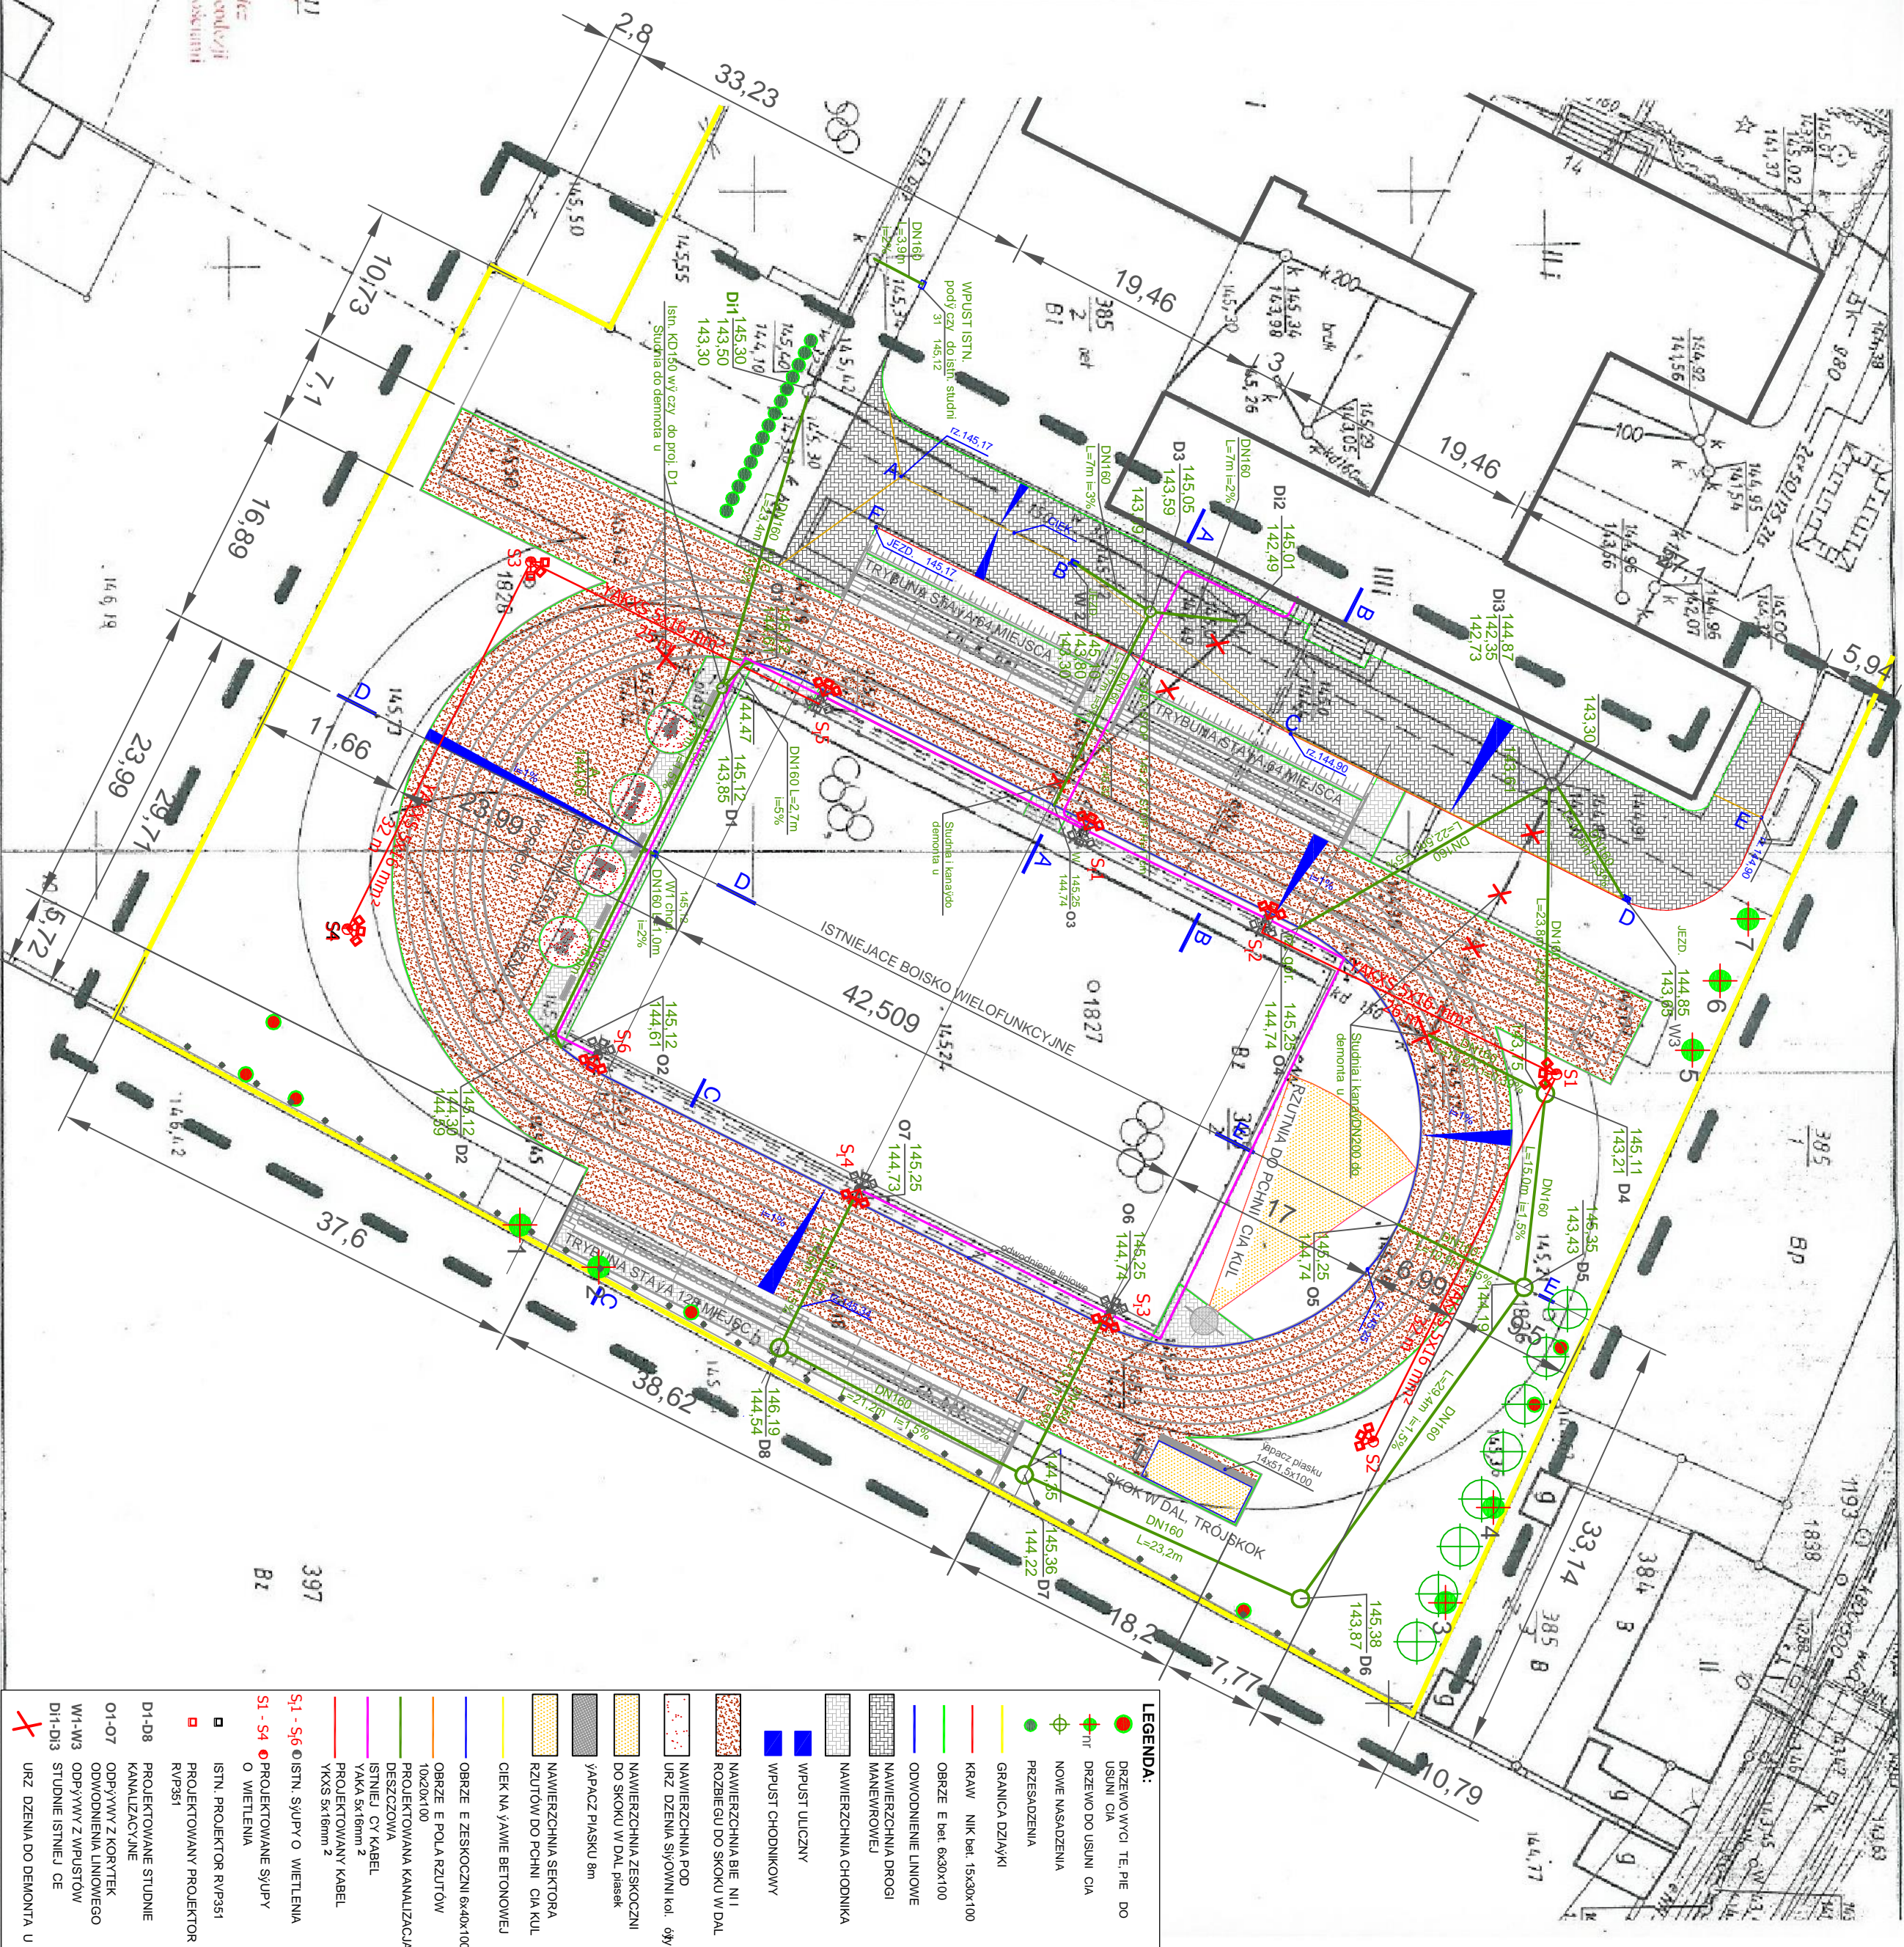

LEGENDA:

- DRZEWO WCIĘTE, PIĘ DO USUNIĘCIA
- DRZEWO DO USUNIĘCIA
- NOWE NASADZENIA
- PRZESADZENIA
- GRANICA DZIAŁKI
- KRAJ NIK 1:500/100
- OBRZEŻE E. 600/100
- ODWOJOWANIE LINIOWE
- NAWIERZCHNIA DROGI
- NAWIERZCHNIA CHODNIKA
- WPŁYST UCISZNY
- WPŁYST CHODNIKOWY
- NAWIERZCHNIA BE. N. I. ROZBIEGU DO SKOKU W DŁ.
- NAWIERZCHNIA POD UZ. DZEMIA SIOWYNI. kol. 09
- NAWIERZCHNIA ZESKOCZENIA DO SKOKU W DŁ. pasiek
- WAPACZ PŁASKI 8m
- NAWIERZCHNIA SEKTORA ROLNICTWA DO POJ. CIA KUL.
- CIEK NA WYM. BETONOWEJ
- OBRZEŻE E. ZESKOCZENIA 600/100
- OBRZEŻE E. POLA RZYTOW
- PROJEKTOWANA KANALIZACJA DESZCZOWA
- LINIA CI. KABEL
- PROJEKTOWANY KABEL
- KOS SĄDOWY
- S1 - S6 ○ SIŁN. SUPY O WIETLENIA
- S1 - S4 ○ PROJEKTOWANE SUPY O WIETLENIA
- SIŁN. PROJEKTOR RVP351
- PROJEKTOWANY PROJEKTOR RVP351
- PROJEKTOWANE STUDNIE KANALIZACYJNE
- ODPYTYW. Z KONT. ODPYTYW. LINIOWEGO
- WI-M3 ODPYTYW. Z WPŁYSTÓW
- D1-D3 STUDNIE ISTNIEJ. CE
- UZ. DZEMIA DO DEMONTA U

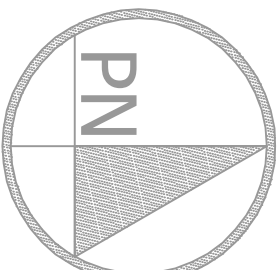

|  |   |
|--|---|
| Investor:                                    | GMINA BRZEG<br>49-300 Brzeg:<br>ul. Robotnicza 12   |
| Projekt:                                     | AR STUDIO projekt<br>mgr inż. arch. J. Kacmarczyk<br>ul. Matejki 43, 47-220 K. dzierzynko, tel. 77 483 40 63<br>tel. kom. 602 622 655, e-mail: arstudio@pro.onet.pl |
| Autor:                                       | mgr inż. arch. Arkadiusz Hasny<br>Up. Nr: 08/OPOK/2014  |
| Podpis:                                      | Podpis:   |
| mgr inż. arch. J. Kacmarczyk                 | Podpis:   |
| Up. Nr: 202/94/Od                            | Podpis:   |
| Temat:                                       | BUDOWA OBIEKTU LEKKOATLETYCZNEGO PRZY PG 3  |
| 49-300 Brzeg, ul. Bohaterów Monte Cassino 14 | działka nr: 385/2.  |
| obr. b. Brzeg, jedn. ewid. Brzeg             |   |
| Elektryczna                                  | Projekt budowlany   |
| Tytuł/ysuniku:                               | ZAGOSPODAROWANIE TERENU   |
| Podpis:                                      | 1:500   |
| Data:  | 30 Listopad 2015  |
| Nr. rys:                                     | ZT1   |