


Naviztraz podokony 14x21cm

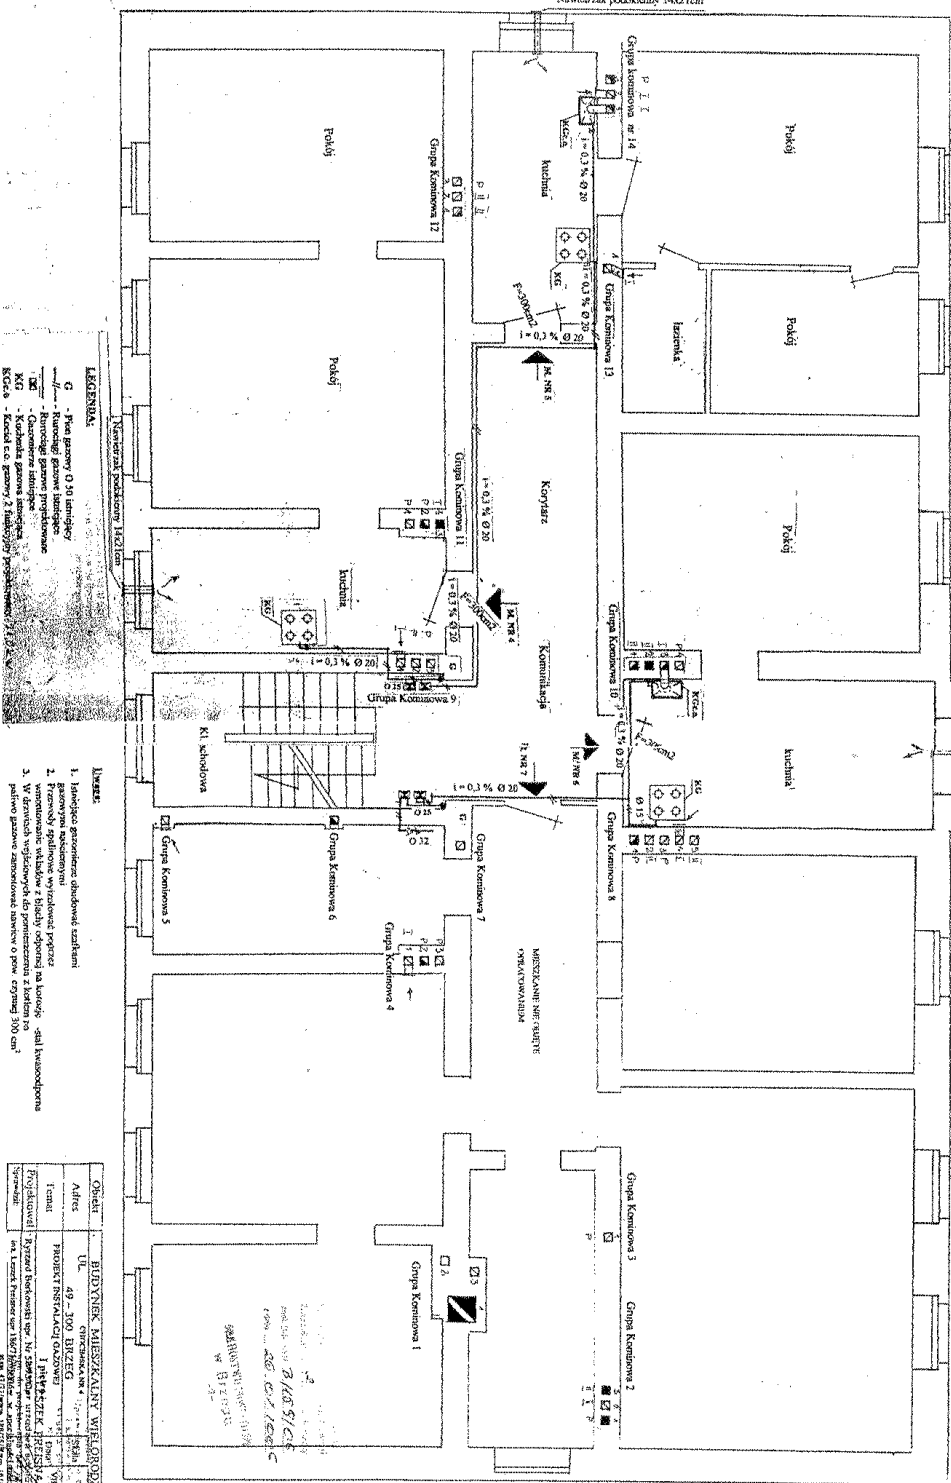

LEGENDA


UWAGI



Rzut poziomy instalacji gazowej
Skala 1:100
Plan
1 piętro