



Biuro - Budowlane  
Andrzej  
ul. Chrobrego 18  
NIP 77-102-16-14

BIURO PRACOWNIOWY  
Inż. Sapiński  
ul. Żelazna 143861

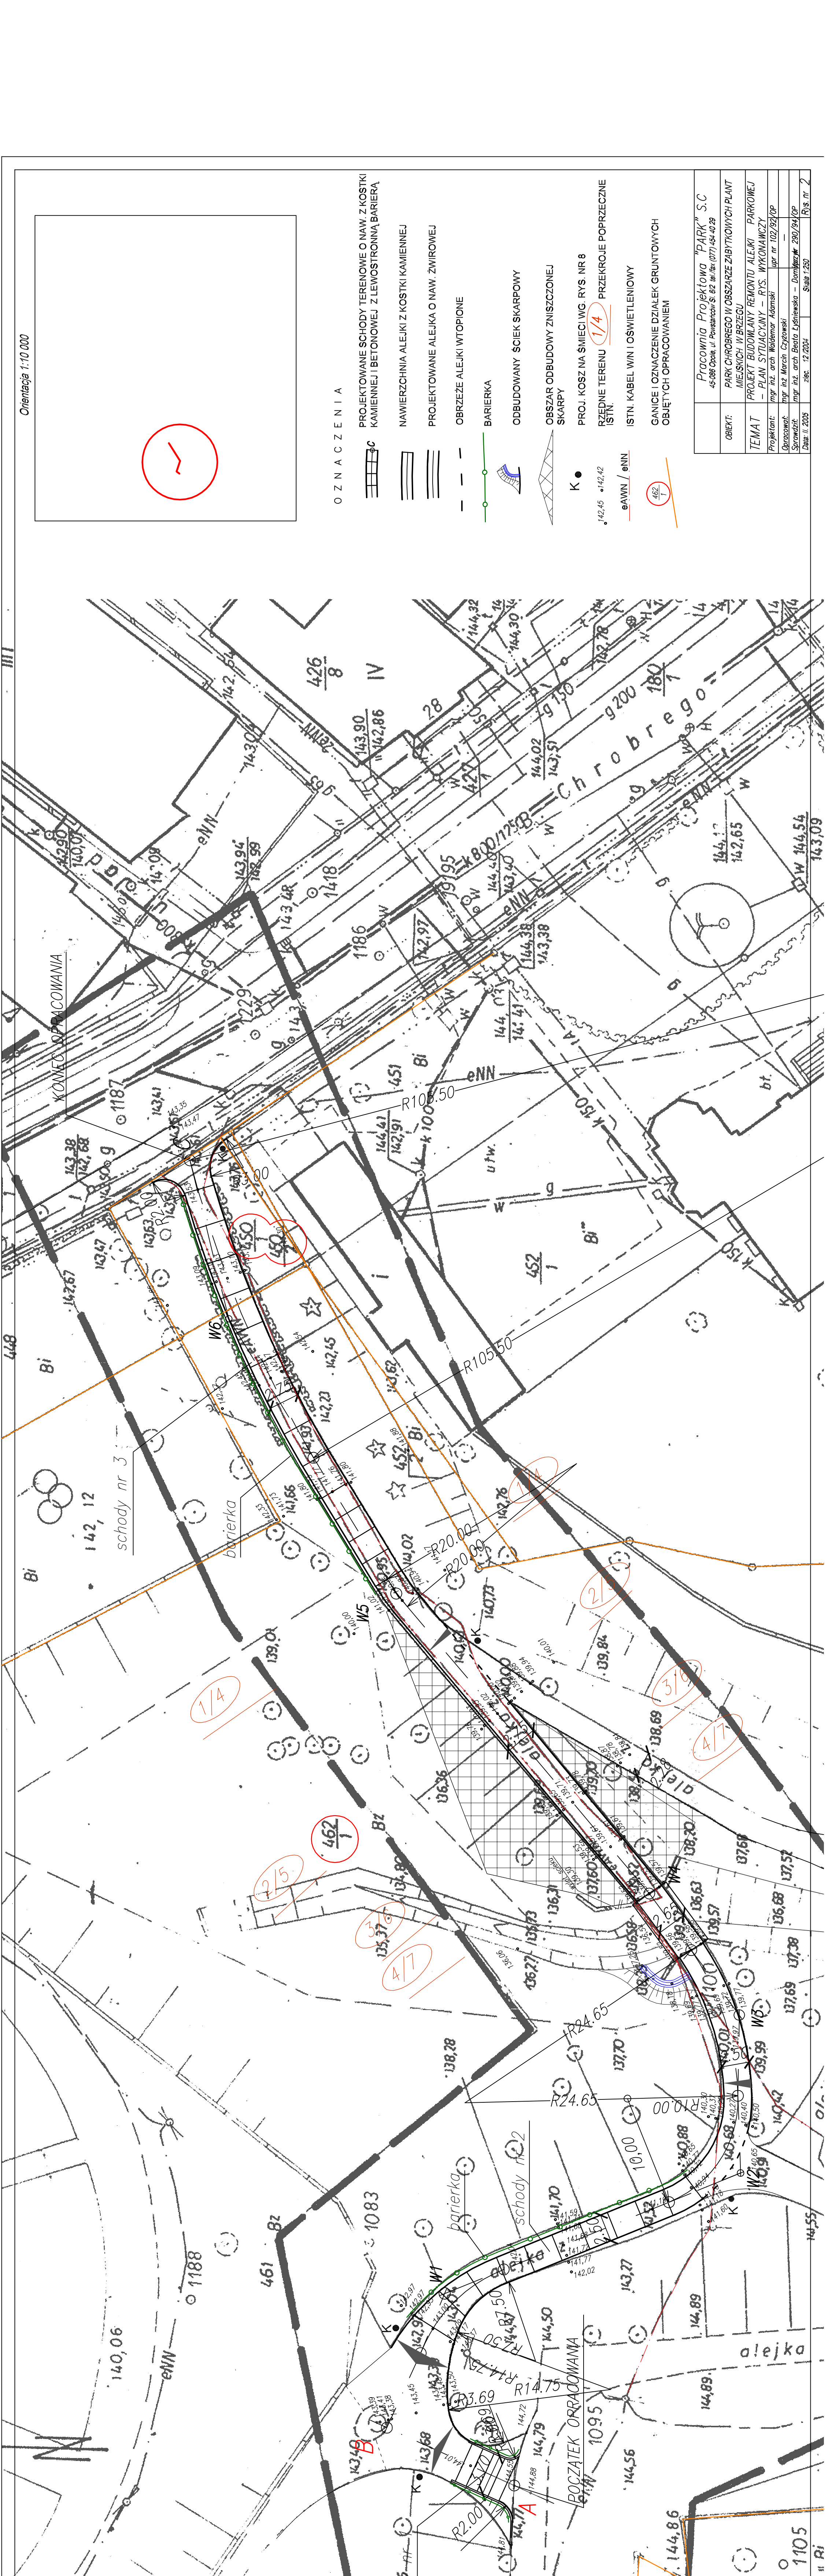

Orientacja 1:10 000

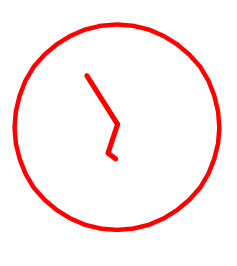

OZNACZENIA

- PROJEKTOWANE SCHODY TERENOWE O NAW. Z KOSTKI KAMIENNEJ I BETONOWEJ Z LEWOSTRONNĄ BARIERĄ
- NAWIERZCHNIA ALEJKI Z KOSTKI KAMIENNEJ
- PROJEKTOWANE ALEJKI O NAW. ZWIROWEJ
- OBRZEZE ALEJKI WTOPIONE
- BARIERKA
- ODBUDOWANY SOJEK SKARPOWY
- OBSZAR ODBUDOWY ZNISZCZONEJ SKARPY
- PROJ. KOSZ NA ŚMIECIW. RYS. NR 8
- RZĘDNE TERENU 1/4 PRZEKROJE POPRZECZNE ISTN.
- ISTN. KABEL WNI I OŚWIETLENIOWY
- GANICE I OZNACZENIE DZIAŁEK GRUNTOWYCH OBJĘTYCH OPRACOWANIEM

Pracownia Projektowa "PARK" S.C. 45-086 Opole, ul. Powstańców Ś. 62 tel./fax (071) 54-10 29	
OBIEKT:	PARK CHROBREGO W OBSZARZE ZABYTKOWYCH PLANT MIEJSKICH W BRZEGU
TEMAT:	PROJEKT BUDOWLANY REMONTU ALEJKI PARKOWEJ - PLAN SYTUACYJNY - RYS. WYKONAWCZY
Projektant:	mgr inż. arch. Wiktor Adamski [pr. nr 102/92/OP]
Opracował:	mgr inż. Marcin Czajkowski [pr. nr 290/94/OP]
Sprawdził:	mgr inż. Beata Łysienko - Dominiak [pr. nr 290/94/OP]
Data: 12.2004	Strona 1 z 20
	Rys. nr 2