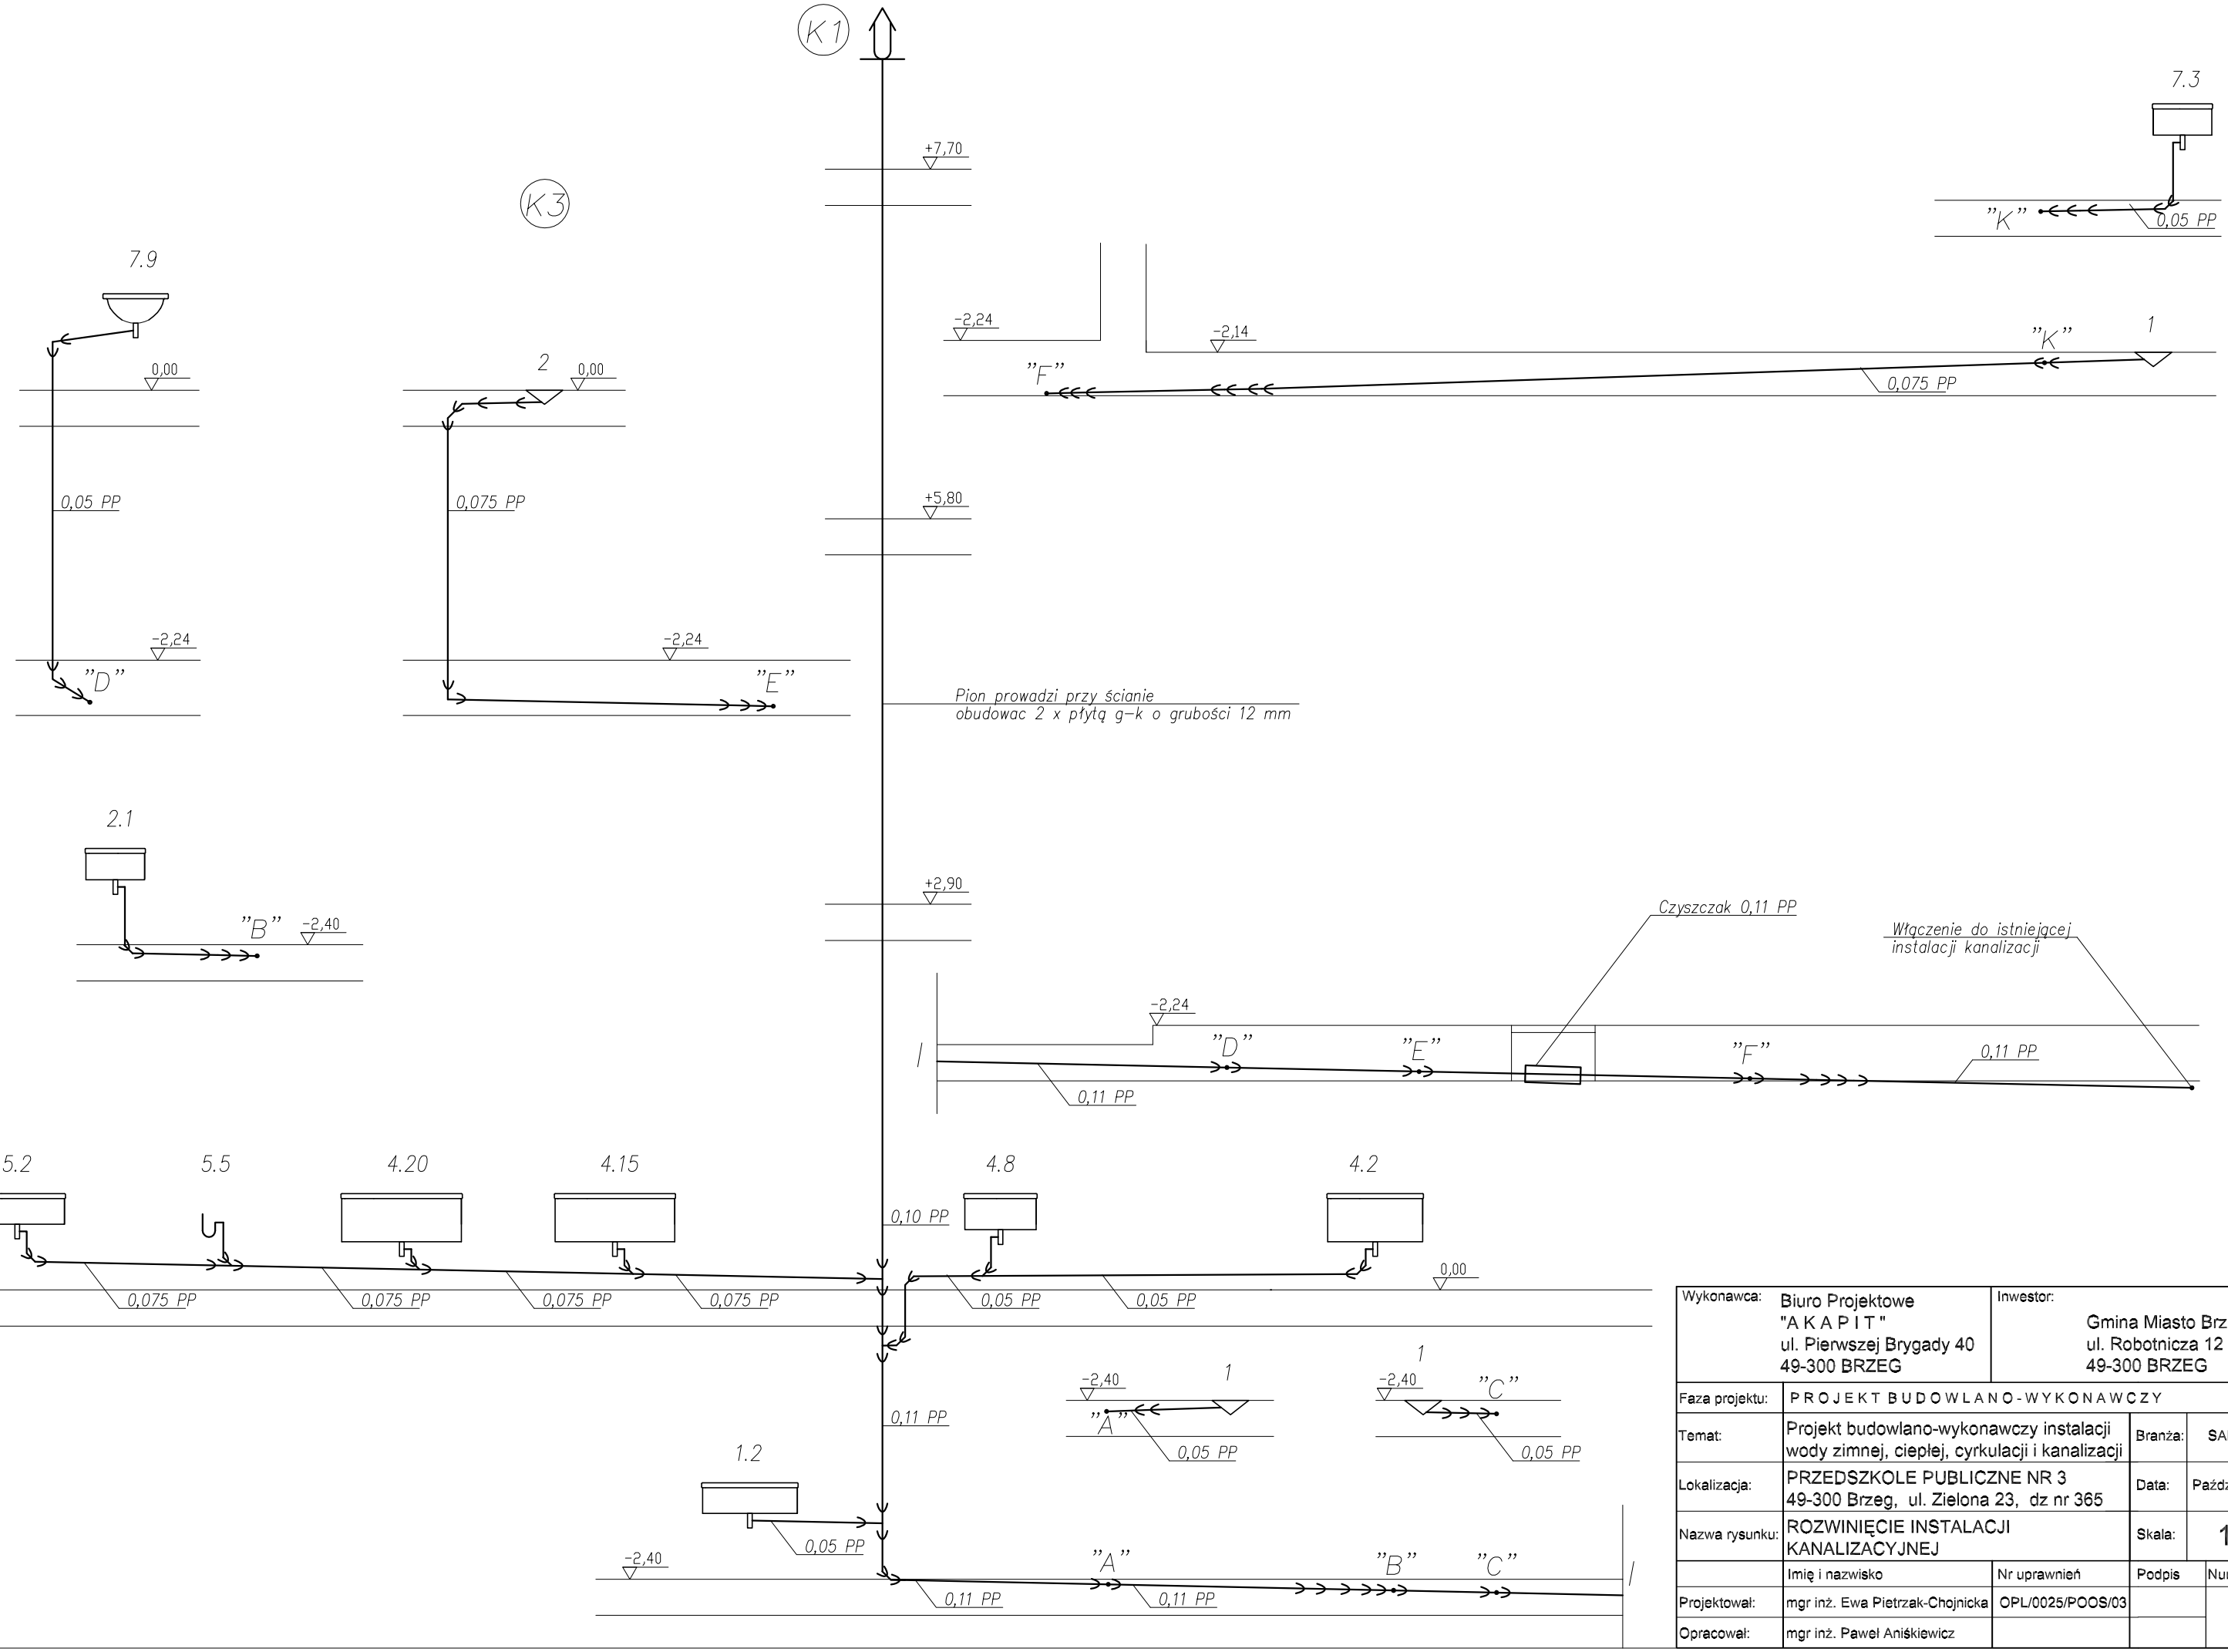

Wykonawca:	Biuro Projektowe "A K A P I T" ul. Pierwszej Brygady 40 49-300 BRZEG	Inwestor:	Gmina Miasto Brzeg ul. Robotnicza 12 49-300 BRZEG	
Faza projektu:	P R O J E K T B U D O W L A N O - W Y K O N A W C Z Y			
Temat:	Projekt budowlano-wykonawczy instalacji wody zimnej, ciepłej, cyrkulacji i kanalizacji	Branża:	SANITARNA	
Lokalizacja:	PRZEDSZKOLE PUBLICZNE NR 3 49-300 Brzeg, ul. Zielona 23, dz nr 365	Data:	Październik'2005	
Nazwa rysunku:	ROZWINIĘCIE INSTALACJI KANALIZACYJNEJ	Skala:	1:50	
	Imię i nazwisko	Nr uprawnień	Podpis	Numer rysunku
Projektował:	mgr inż. Ewa Pietrzak-Chojnicka	OPL/0025/POOS/03		5
Opracował:	mgr inż. Paweł Aniśkiewicz			