


1 1a

2

- projektowana zabudowa,

- istniejąca zabudowa.

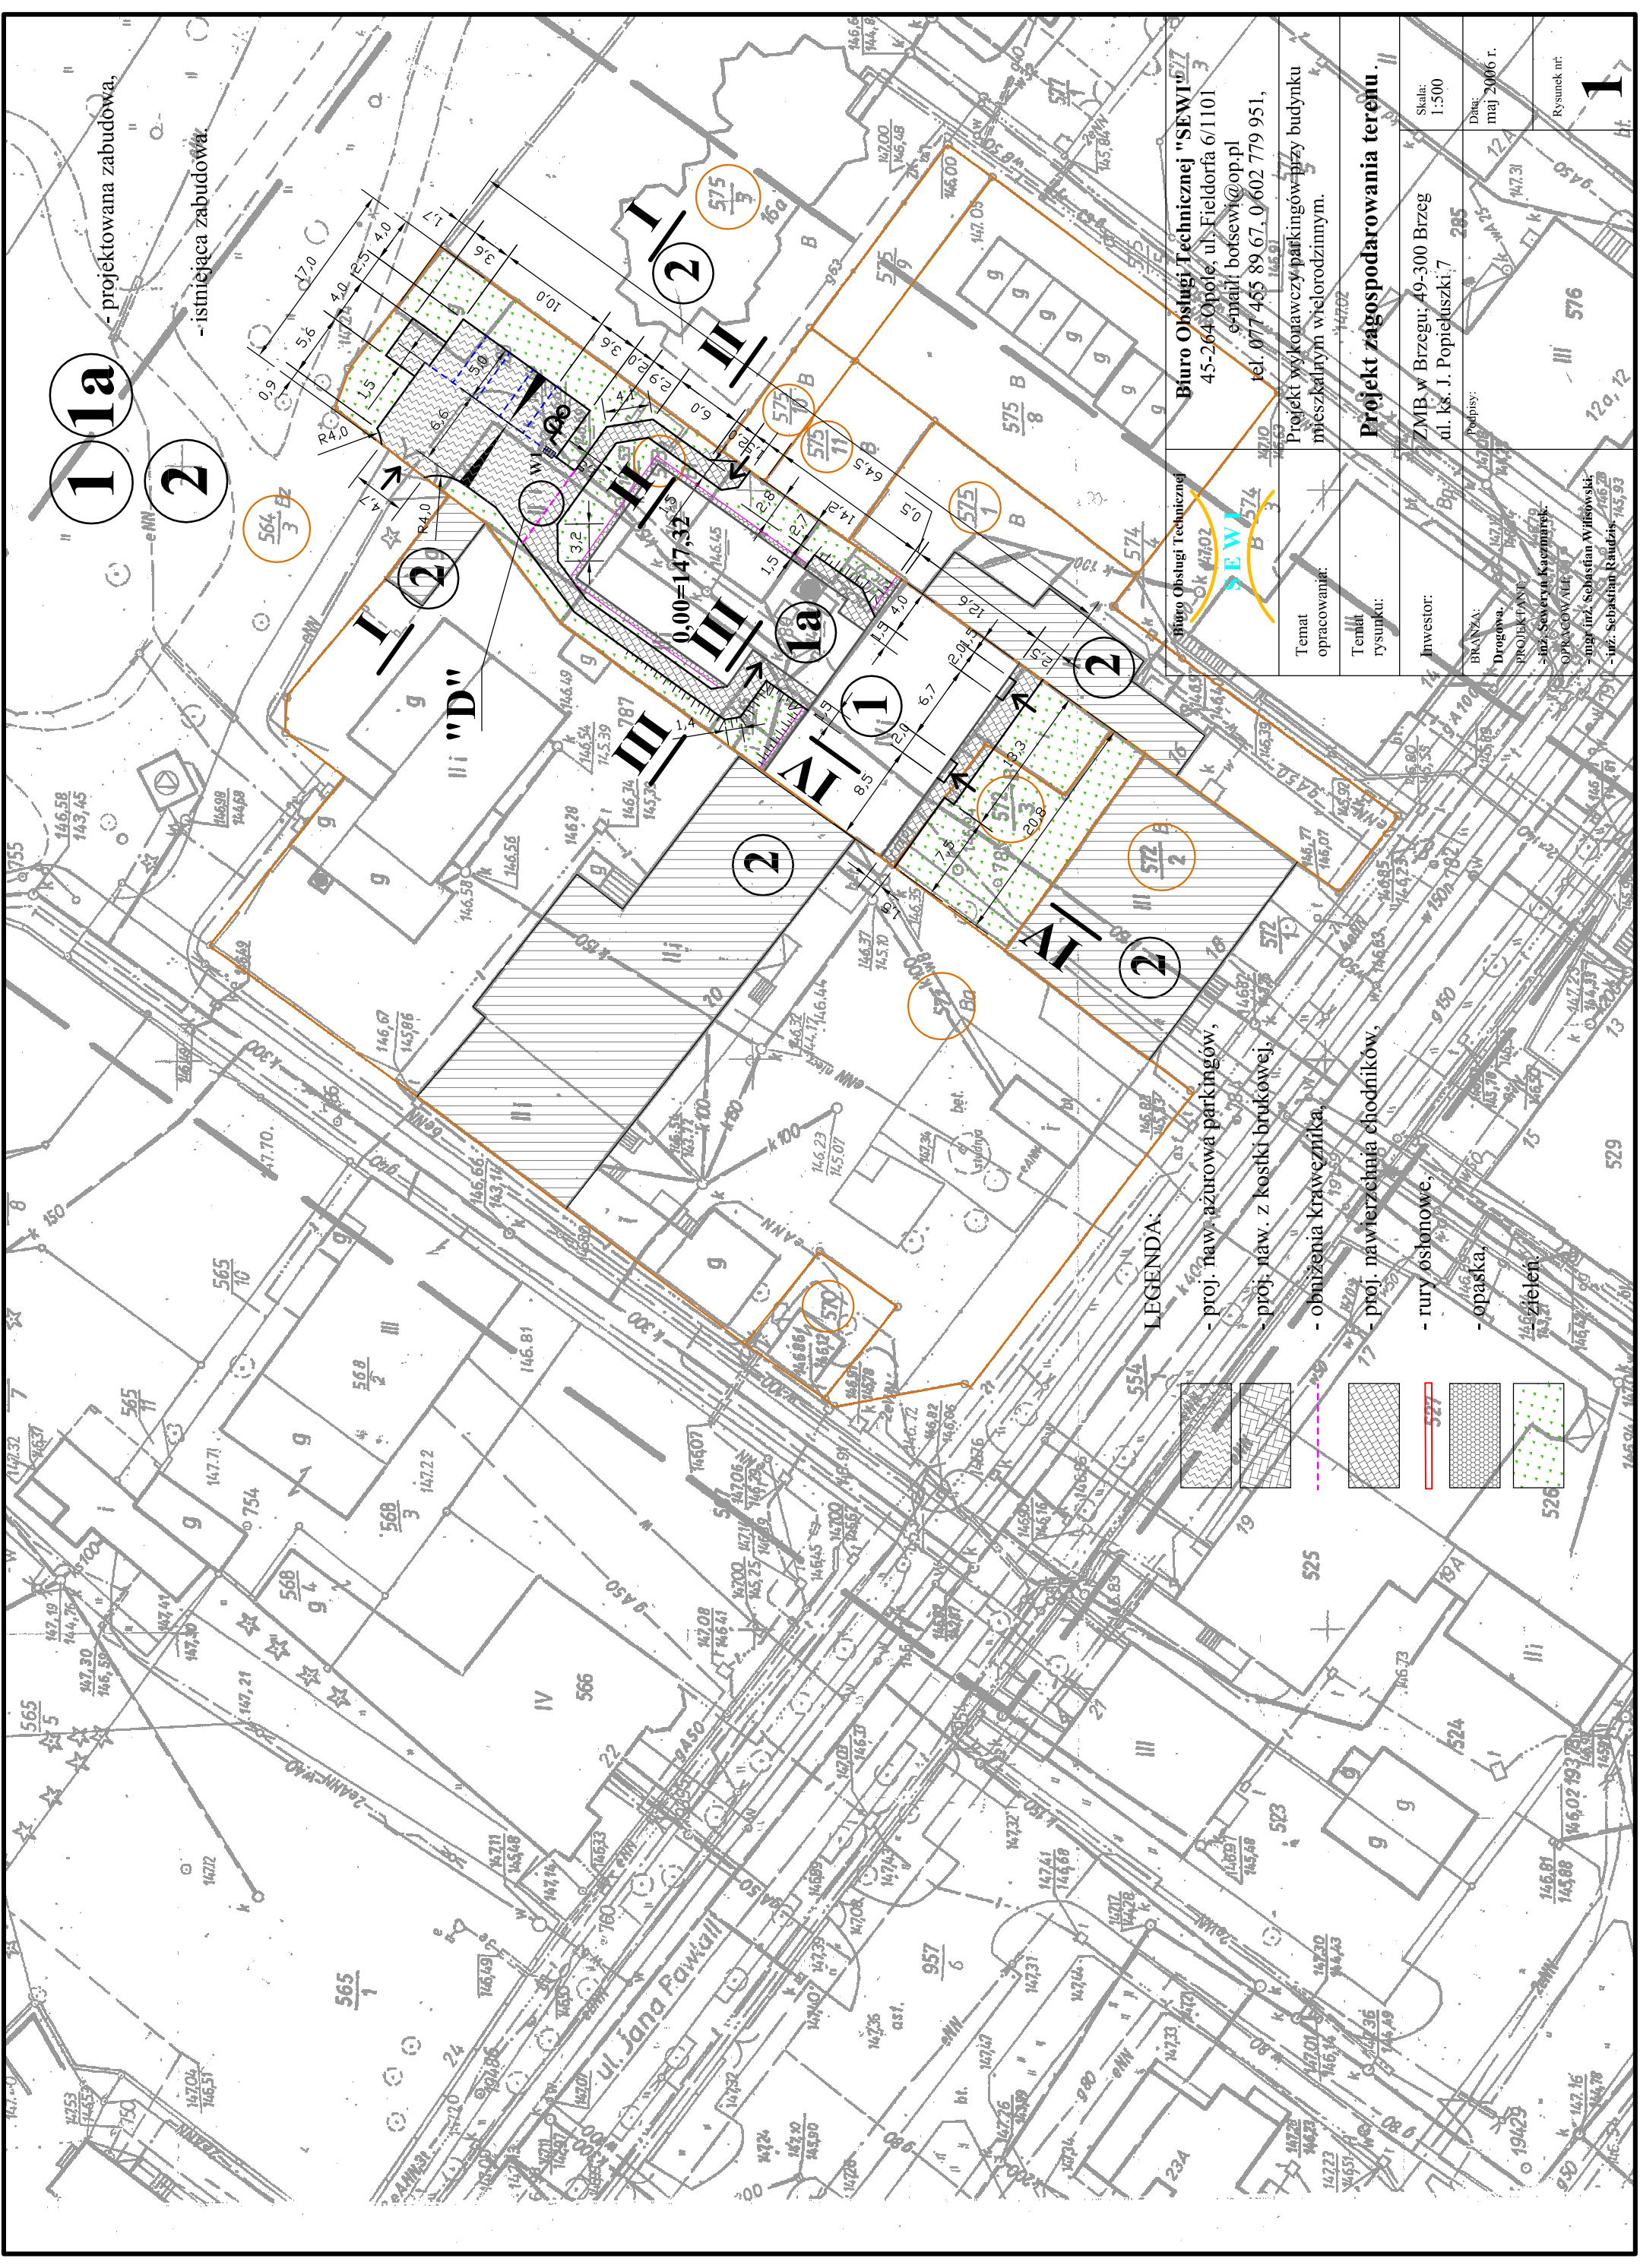

Biurow Obsługi Technicznej  
 "SEWI" sp. z o.o.  
 ul. 1000-lecia 1000  
 45-264 Opatów, ul. Fiedorfa 6/1101  
 e-mail: botsewi@op.pl  
 tel. 077 455 89 67, 0 602 779 951,

**Projekt zagospodarowania terenu.**

Temat opracowania:	Projekt wykonawczy parkingów przy budynku mieszkalnym wielorodzinnym.
Temat rysunku:	<b>Projekt zagospodarowania terenu.</b>
Investor:	ZMB w Brzegu, 49-300 Brzeg ul. ks. J. Popiełuszki, 7
BRANZA:	Drogowa.
OPRACOWAŁ:	mgr inż. Sebastian Wyświński, mgr inż. Sebastian Raudziński
Skala:	1:500
Data:	maj 2006 r.
Podpis:	
Rysunek nr:	1

**LEGENDA:**

- proj. naw. asfaltowa parkingów,
- proj. naw. z kostki brukowej.
- obniżenia krawężnika.
- proj. nawierzchnia chodników,
- rury osłonowe,
- opaska,
- zieleni.

