


BUDYNEK ISTNIEJĄCY

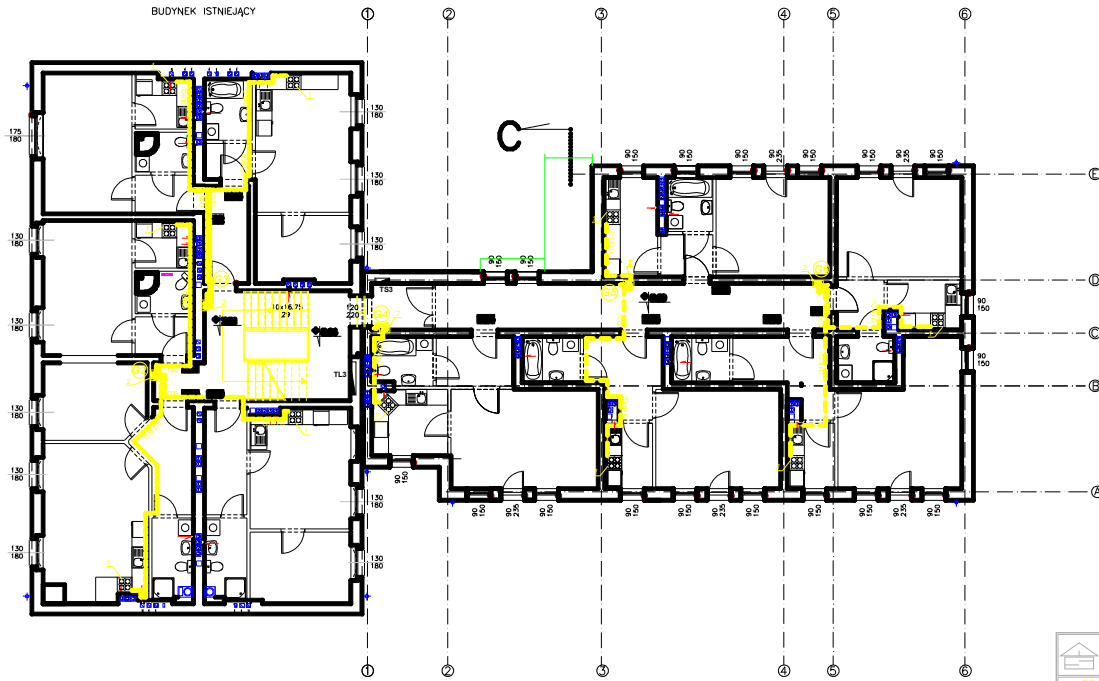

LEGENDA:

- 1 - kuchnia gazowa 4-ro palnikowa z piekarnikiem
- 2 - szafka na gazomierz G4
- 3 - kotły gazowe kondensacyjne
- instalacja gazowa

Autorski Projekt Pracowni ARCH-STUDIO		Instalacja sanitarna
Projekt wykonawczy		rys.
RZUT INSTALACJI GAZOWEJ - II PIĘTRO		4
OPRACOWAŁ: mgr inż. Andrzej		
SPRAWDZIŁ: mgr inż. Andrzej		
		SKALA 1:100