


BUDYNEK ISTNIEJĄCY

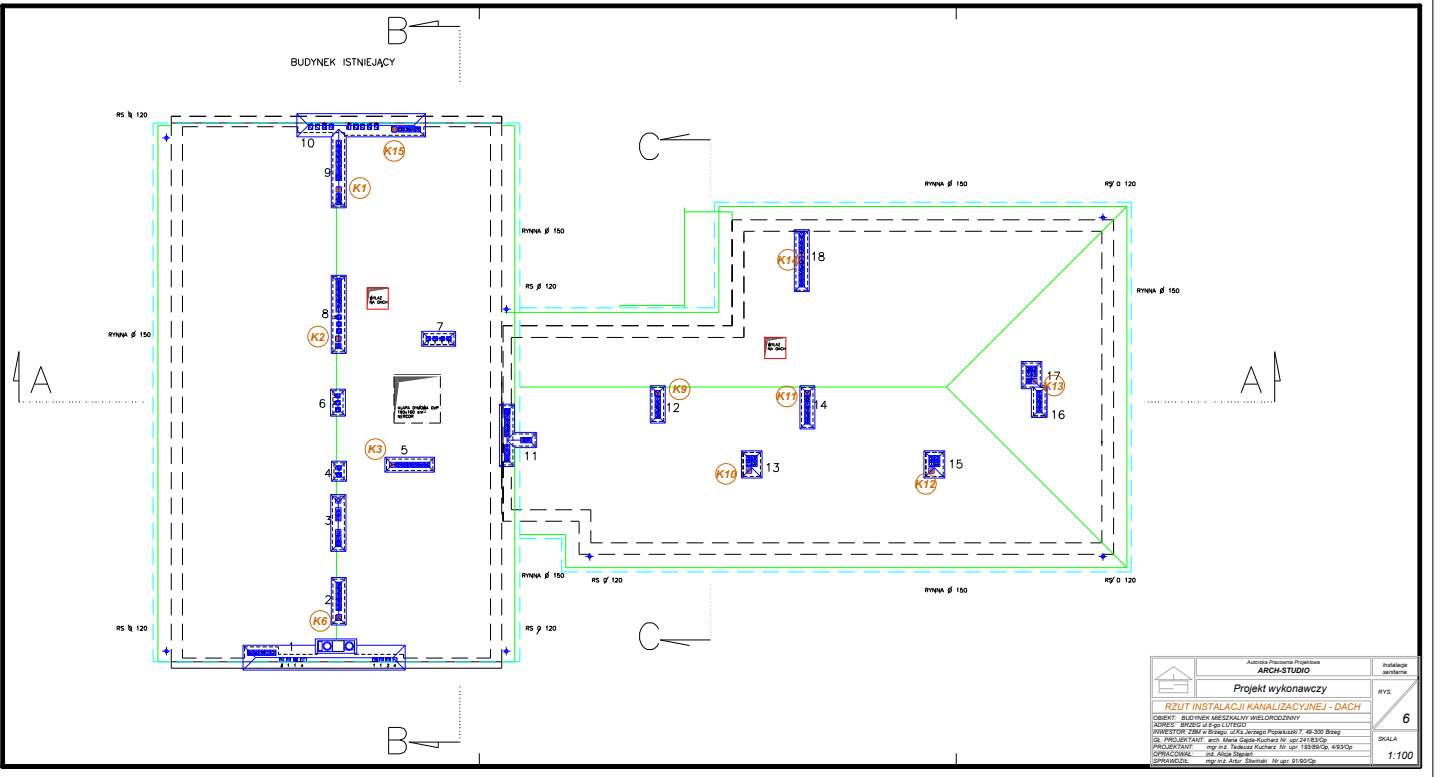

RZUT INSTALACJI KANALIZACYJNEJ - DACH		6
OBJEKT: BUDYNEK MIESZKALNY WIELORODZINNY		SKALA 1:100
