


woj. op. Iskie
gm. Brzeg

sekcja 4634/2-1922, 1924, 2011, 2013

Skala 1:500
Aktualizacja na marzec 2006r.

Geodezyjno-Kartograficzna

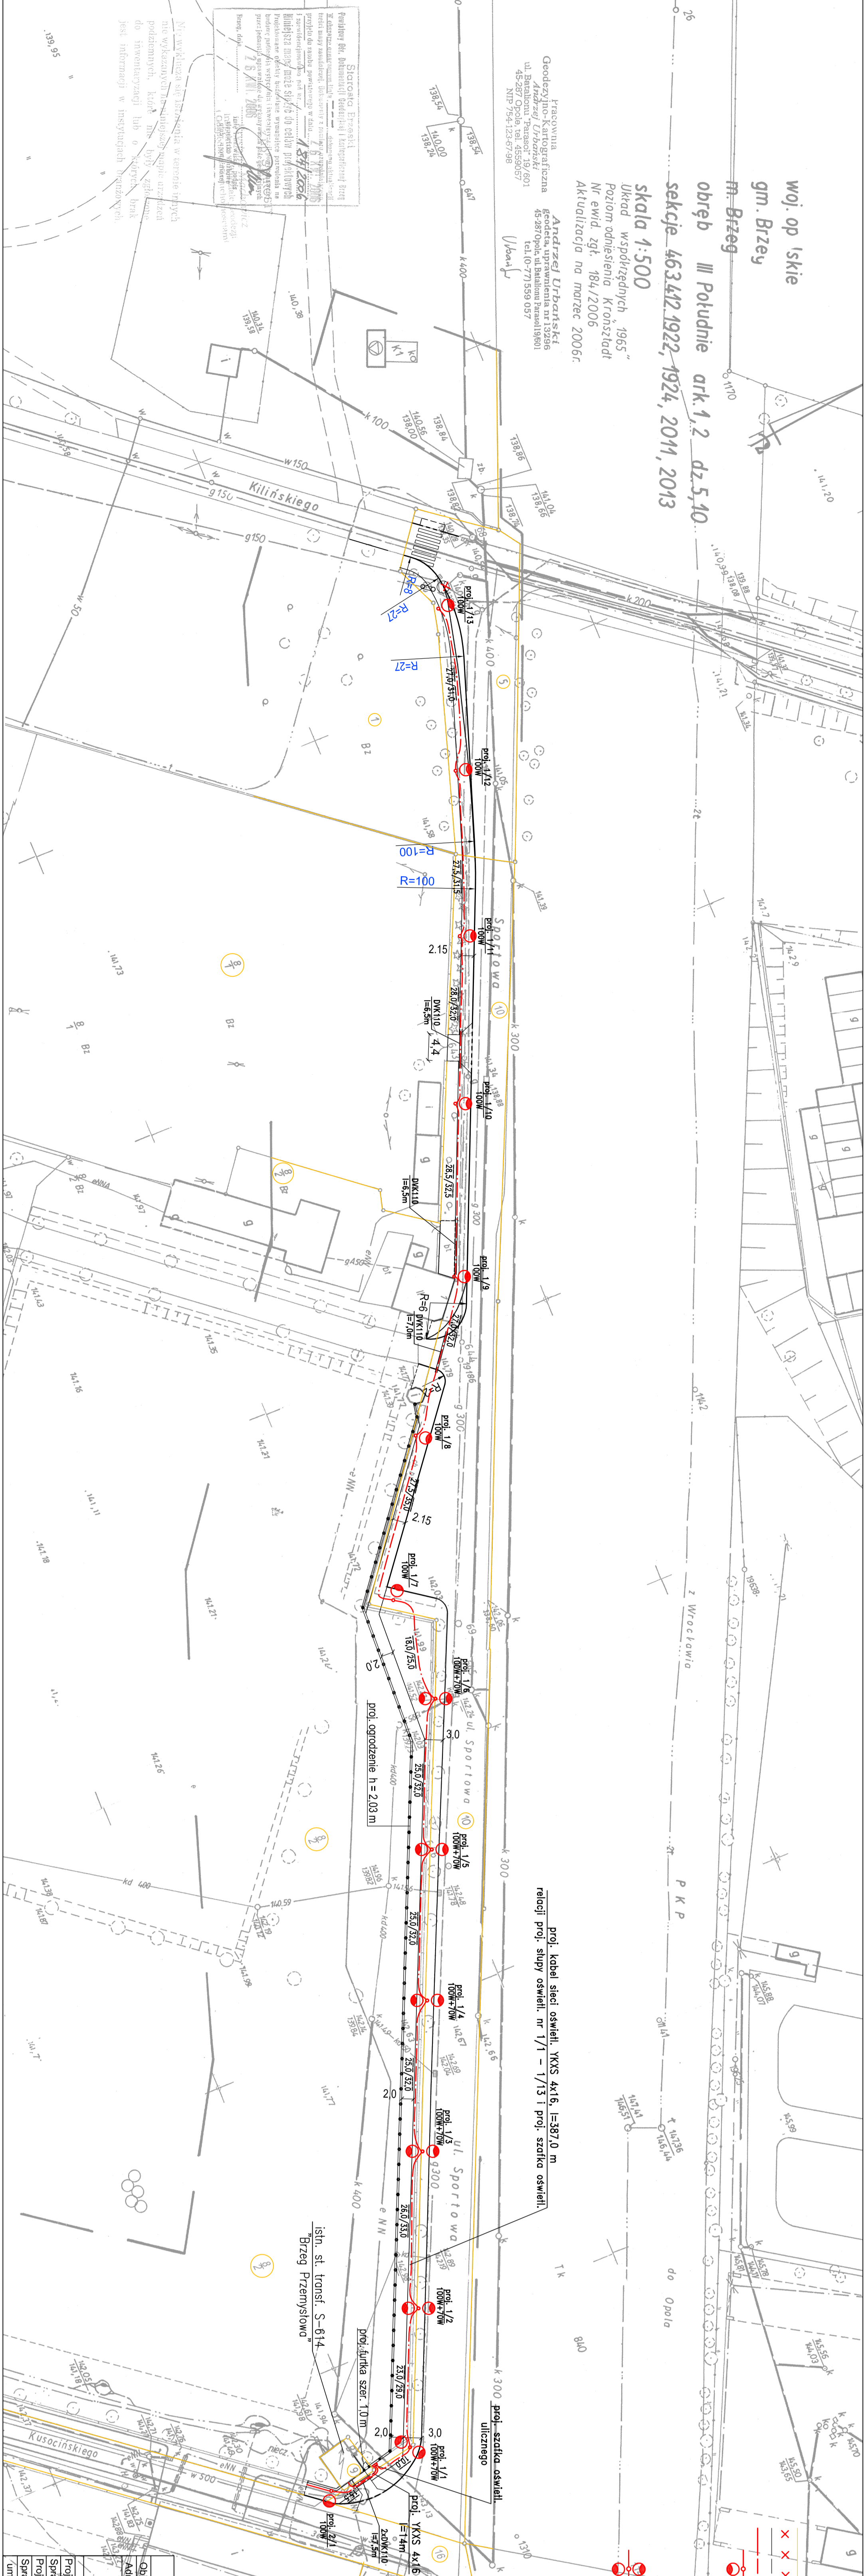

OZNACZENIA

- granice działek
- linie sieci do demontażu
- linie kabli niskiego napięcia
- proj. sieć kablowa oświetlenia ulicznego
- projektowana oprawa oświetlenia ulicznego


proj. kabela sieci oświetl. nr 1/1 - 1/13 i proj. szafka oświetl.

P.P.-U. "PROTOR"
Budowa chodnika przy ul. Sportowej
w Brzegu

Objekt	ul. Sportowa
Adres	ul. Sportowa

Projektor	mgr inż. Antoni Farniaker	Symbol	01.01.01
Projektant	mgr inż. Kazimierz Karłowicz	drogi	191.01.01
Sprawozdawca	mgr inż. Ewald Winiąg	elektr.	229.01.01
Sprawozdawca	mgr inż. Krzysztof Ciesła	elektr.	210.01.01

Umowa nr MW-2223-4-02006 | Skala 1:500 | data 05.2006 r. | Dps. nr 1