


Park Nadodrzański

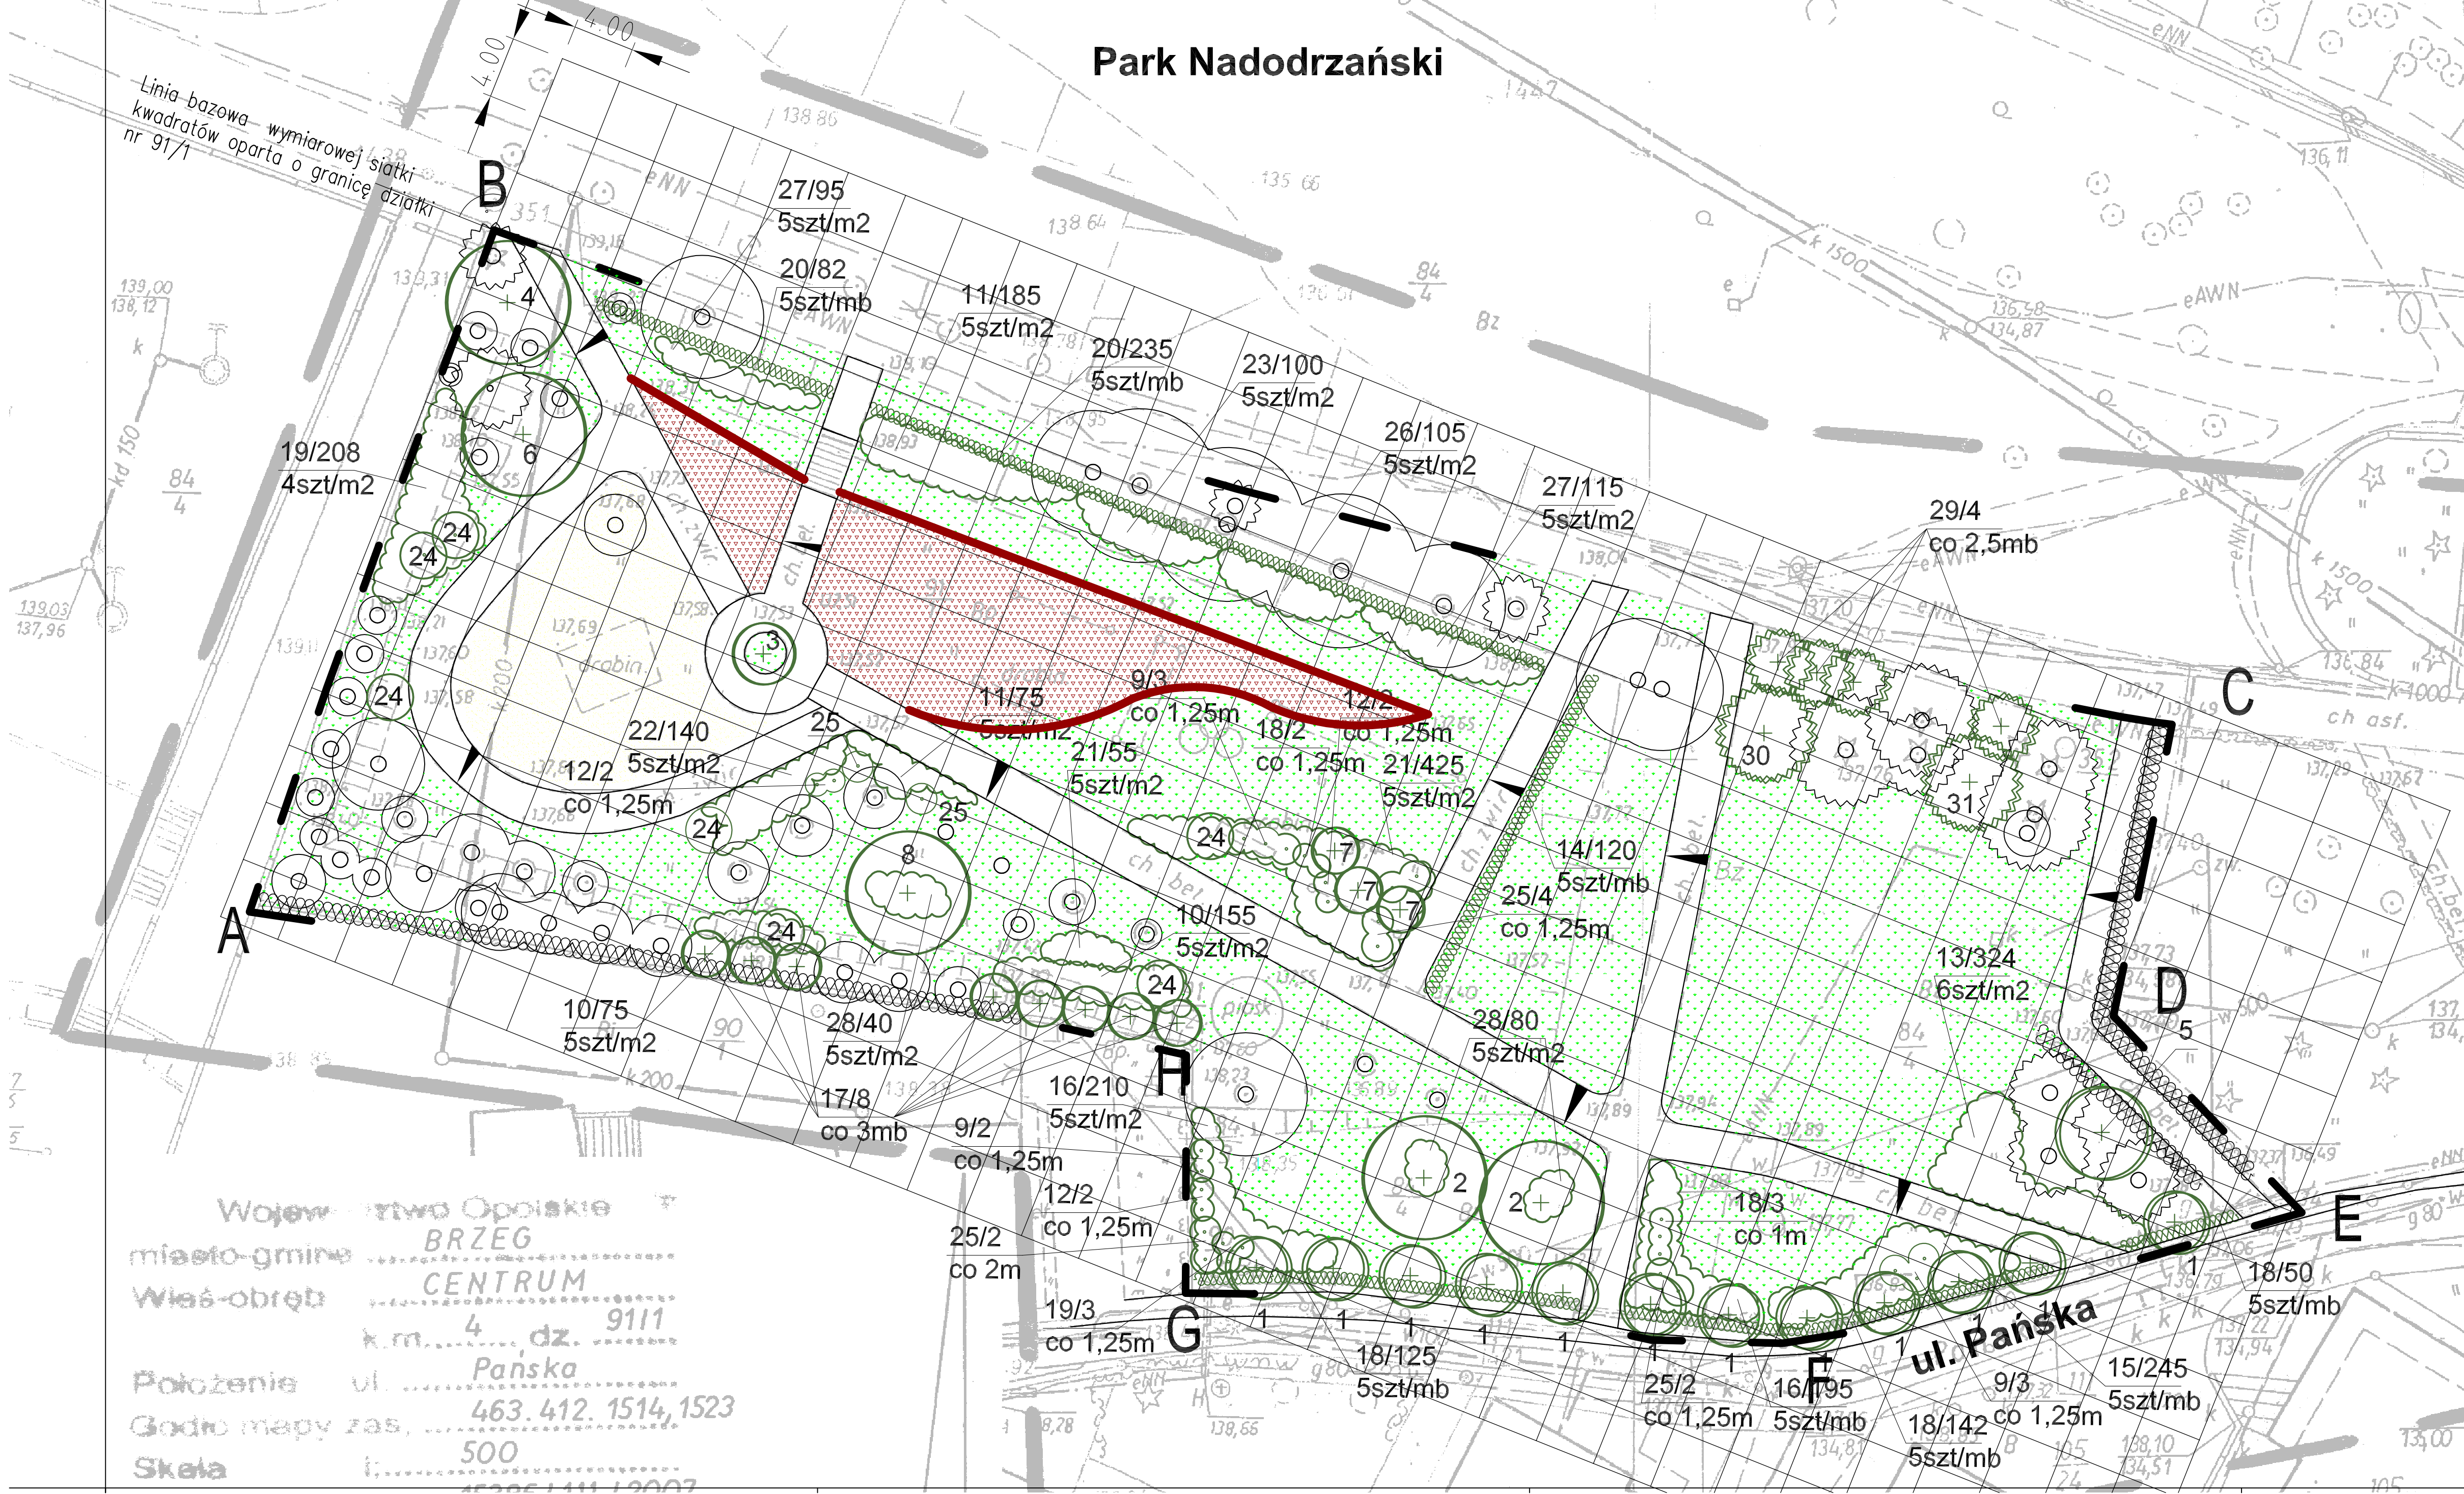

Linia bazowa - wymiarowej siatki kwadratów oparta o granicę działki nr 91/1

LEGENDA

- Istniejąca roślinność - wysoka i niska
- Projektowane drzewa i krzewy iglaste
- Projektowane drzewa liściaste
- Projektowane, komponowane skupiny krzewów
- Projektowane krzewy liściaste
- Projektowane liściaste żywopłoty formowane
- Odtwarzane trawniki dywanowe
- 18/50 5 szt/mb Numer doboru gatunkowego/ilość sztuk Rozsada
- Projektowane nawierzchnie z grubo mielonej kory drzew iglastych
- Projektowane pola piaszczyste
- Granice opracowania

Województwo Opolskie
 miasto-gmina BRZEG
 Właśc. obręb CENTRUM
 k.m. 4 dz. 9111
 Położenie ul. Pańska
 Godło mapy zas. 463.412.1514,1523
 Skala 1:500

Pracownia Projektowa "PARK" 45-086 Opole, ul. Powstańców Śl. 6/2 tel./fax (077) 454 40 29		
OBIEKT:	Projekt budowlano - wykonawczy przebudowy placu zabaw przy ul. Pańskiej w Brzegu	
ADRES:	ul. Pańska w Brzegu	
TEMAT:	Plansza zieleni - rozmieszczenie projektowanych elementów zieleni wysokiej i niskiej	
Projektant:	mgr inż. arch. Waldemar Adamski	upr nr 102/92/OP
Opracował:	mgr inż. Marcin Czyżowski	
Sprawdzający:	mgr inż. arch. Beata Tyńnińska-Domińczyk	upr nr 290/94/OP
Data: 09.2007	zlec. UOŚ-2222-9/07	Skala 1:250 Rys. nr 3