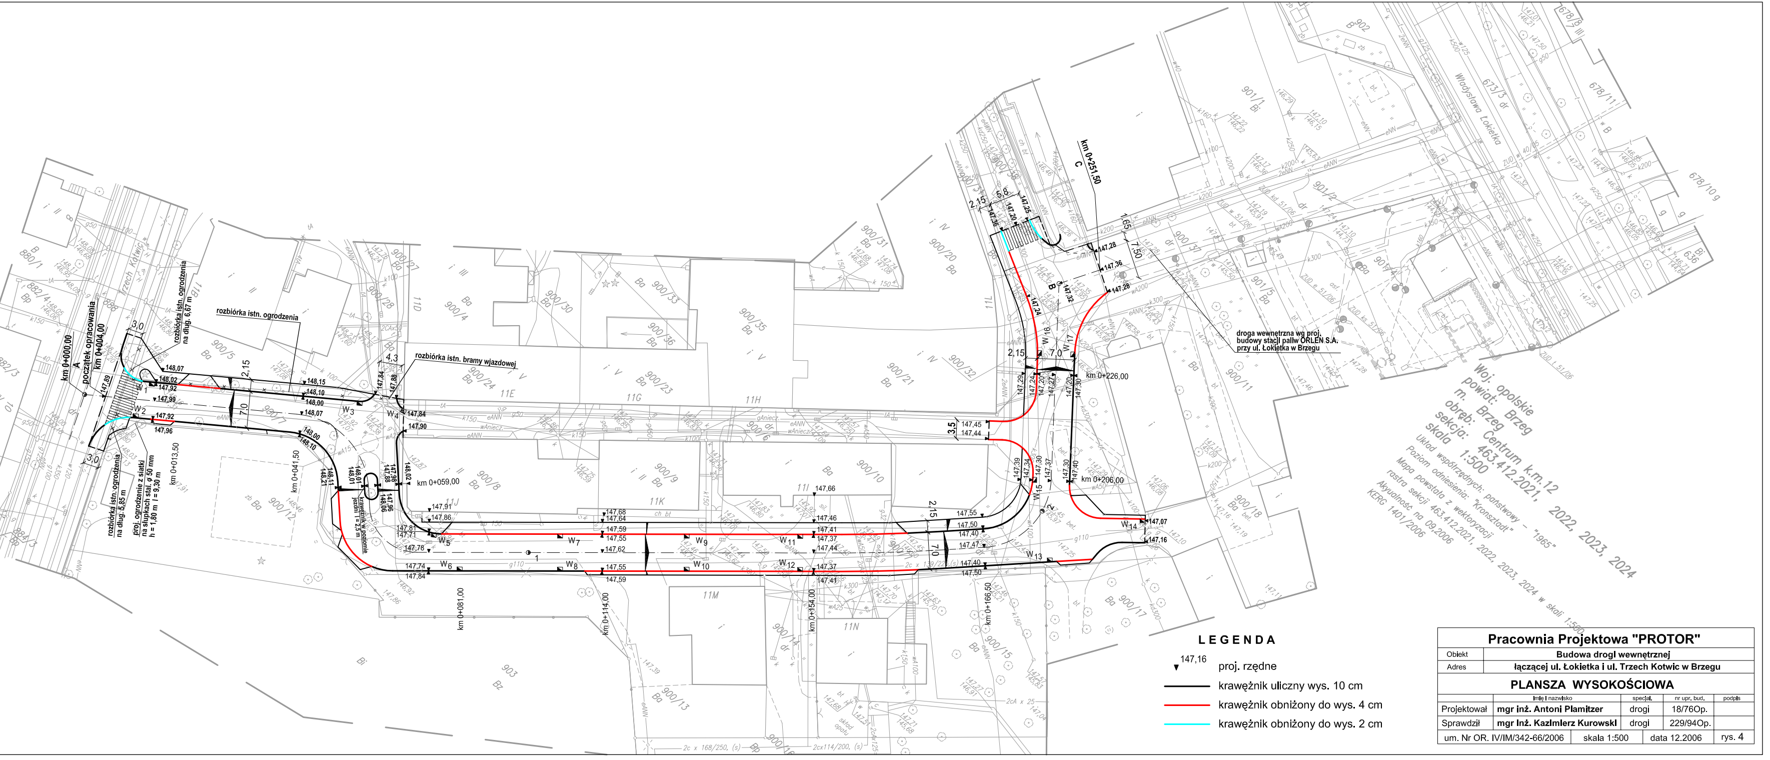
km 0+000,00
A
początek opracowania
km 0+004,00
rozbiórka istn. ogrodzenia na dług. 6,67 m
rozbiórka istn. ogrodzenia
rozbiórka istn. ogrodzenia na dług. 5,85 m
proj. ogrodzenie z siatki na słupkach stal. ø 50 mm h = 1,80 m l = 9,30 m
rozbiórka istn. bramy wjazdowej
krawężnik w poziomie jezdni l = 2,5 m
km 0+013,50
km 0+041,50
km 0+059,00
km 0+081,00
km 0+114,00
km 0+154,00
km 0+166,50
km 0+206,00
km 0+226,00
km 0+251,50
B
C
W1
W2
W3
W4
W5
W6
W7
W8
W9
W10
W11
W12
W13
W14
W15
W16
W17
3,0
2,15
7,0
4,3
3,5
5,8
1,65
7,50
droga wewnetrzna wg proj. budowy stacji paliw ORLEN S.A. przy ul. Łokietka w Brzegu
Woj. opolskie
powiat: Brzeg
m. Brzeg
obręb: Centrum k.m.12
sekcja: 463.412.2021, 2022, 2023, 2024
skala 1:500
Układ współrzędnych: państwowy – "1965"
Poziom odniesienia: "Kronsztadt"
Mapa powstała z wektoryzacji rastra sekcji 463.412.2021, 2022, 2023, 2024 w skali 1:500
Akyualność na 09.2006
KERG 1401/2006

LEGENDA

- ▼ 147,16 proj. rzędne
- ▬ krawężnik uliczny wys. 10 cm
- 🟥 krawężnik obniżony do wys. 4 cm
- 🟦 krawężnik obniżony do wys. 2 cm

Pracownia Projektowa "PROTOR"

Obiekt	**Budowa drogi wewnętrznej**			
Adres	**łączącej ul. Łokietka i ul. Trzech Kotwic w Brzegu**			

PLANSZA WYSOKOŚCIOWA

	Imię i nazwisko	specjal.	nr upr. bud.	podpis
Projektował	**mgr inż. Antoni Plamitzer**	drogi	18/76Op.	
Sprawdził	**mgr inż. Kazimierz Kurowski**	drogi	229/94Op.	

um. Nr OR. IV/IM/342-66/2006 | skala 1:500 | data 12.2006 | rys. 4