

rzut parteru

1"50

~~instalacja wod-kan~~  
~~inst. c.o. m.nr 2~~  
~~inst. gazu m.nr 2~~


STAROSTWO POWIATOWE  
 W BRZEGU

legenda

- KANALIZACJA SANIT. PROJEKT.
- ZIMNA WODA
- CIEPŁA WODA
- INSTALACJA C.O. ISTNIEJ.
- INSTALACJA C.O. PROJ.
- INSTALACJA GAZU ISTN.
- INSTALACJA GAZU PROJ.

- WS - WODOMIERZ SKRZYDEŁKOWY
- K4P - KUCHNIA GAZOWA 4-PALNIKOWA
- PGW - PIEC GAZOWY C.W. WIELOFUNKC.
- PWE - PODGRZEWACZ C.W. ELEKTRYCZNY
- 1 - KOCIOŁ C.O. WĘGLOWY  $F=0,8m^2$
- 2 - POMPA OBIEGOWA 25POR-40C
- 3 - NACZYNIĘ WZBIORCZE  $V=20L$

*Janusz Winiarski*  
 mgr inż. Janusz Winiarski  
 upr. do nadzoru i projektów  
 sieci instalacji elektrycznych  
 na podst. § 5 ust. 1 § 6 ust. 1  
 § 7 i § 13 ust. 1 pkt 4 lit. D  
 w ewid. 256/89/01

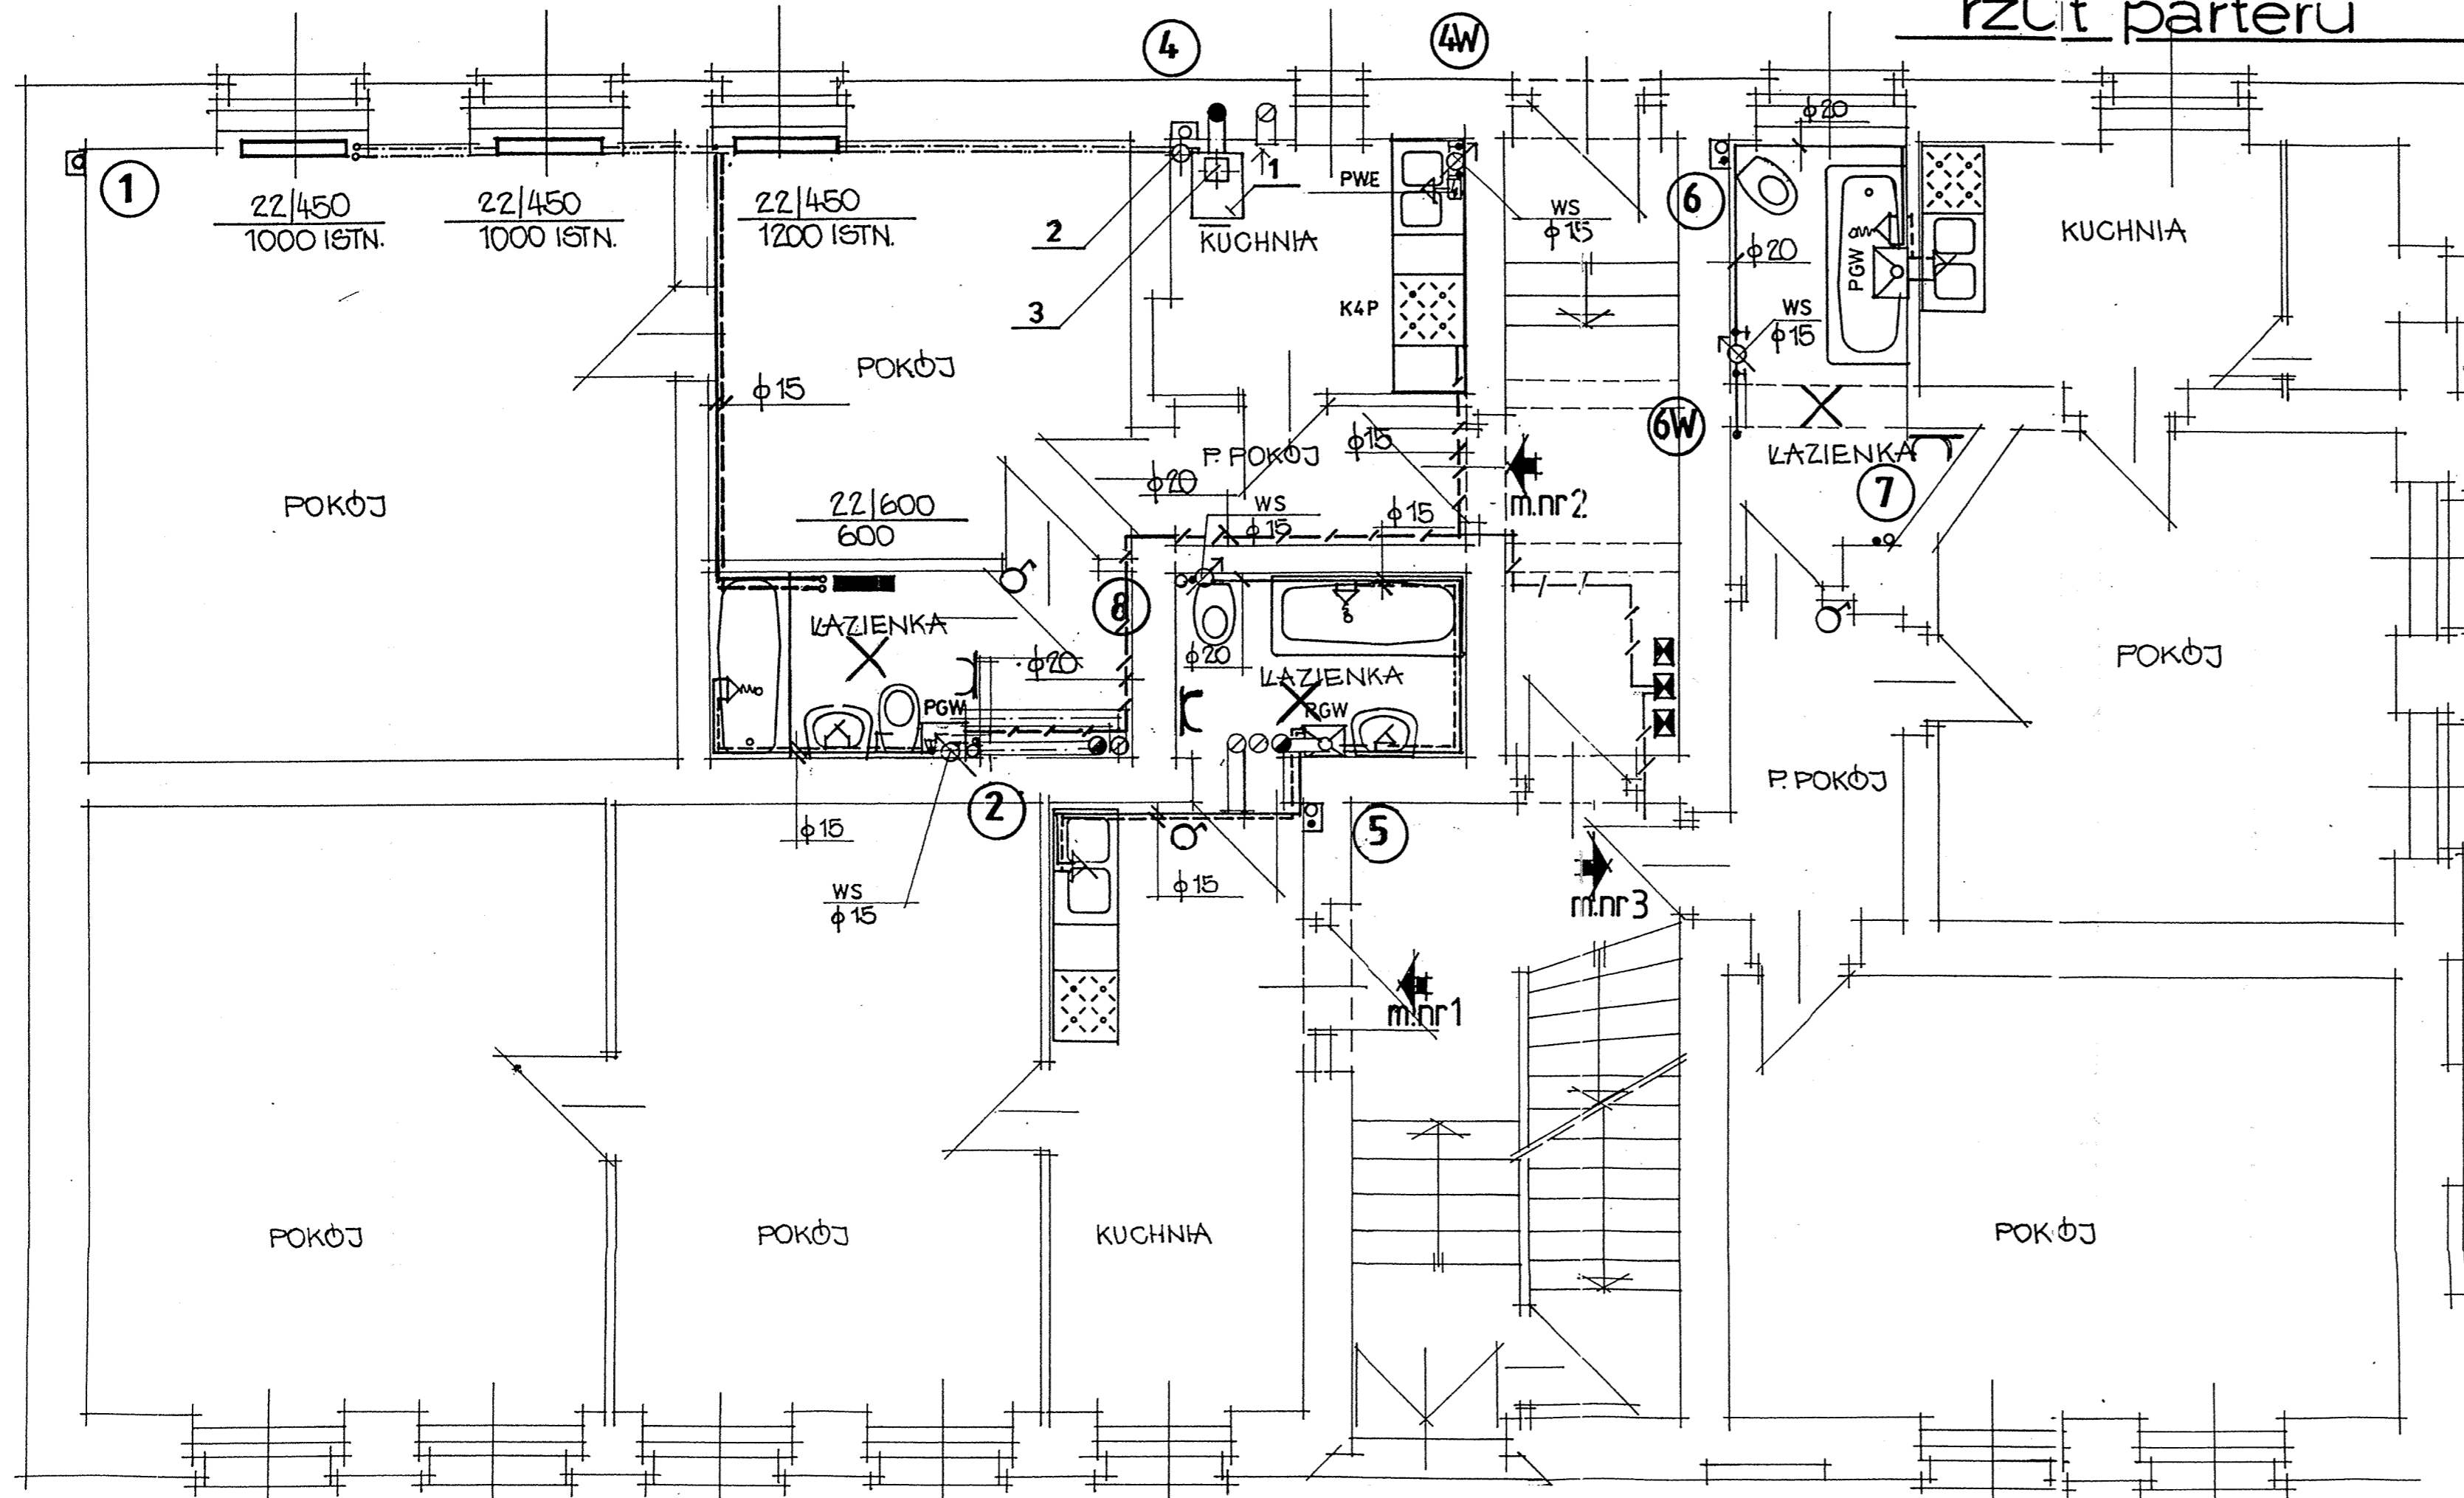

Obiekt	WYDZIELENIE BRAUJACYCH POMIESZCZEŃ SANITARNYCH-WYBURZENIE PRZYBUDÓWKI			
Adres	BRZEG ul. OŁAWSKA 54	Skala	-	Nr Rys.
Temat	PLAN INSTALACJI ELEKTRYCZNYCH PARTER	Data	styczeń 2008	
Projektował	mgr inż. Janusz Winiarski			1/E