


43X PEL

- UWAGA!
1. W miejscach nie wskazanych montować koryta kablowe WDK 60x40.
 3. Zdemontować istniejące koryta kablowe na korytarzu instalacji przeniesć do projektowanych koryt.
 4. Montaż gniazd w korytach RAPID 45 GEK 53/100 o długości 65 cm.
 5. W serwerowni oraz w piwnicy montować koryta siatkowe GRH 55/300.

- WDK 60x40 Rozmiar koryta kablowego

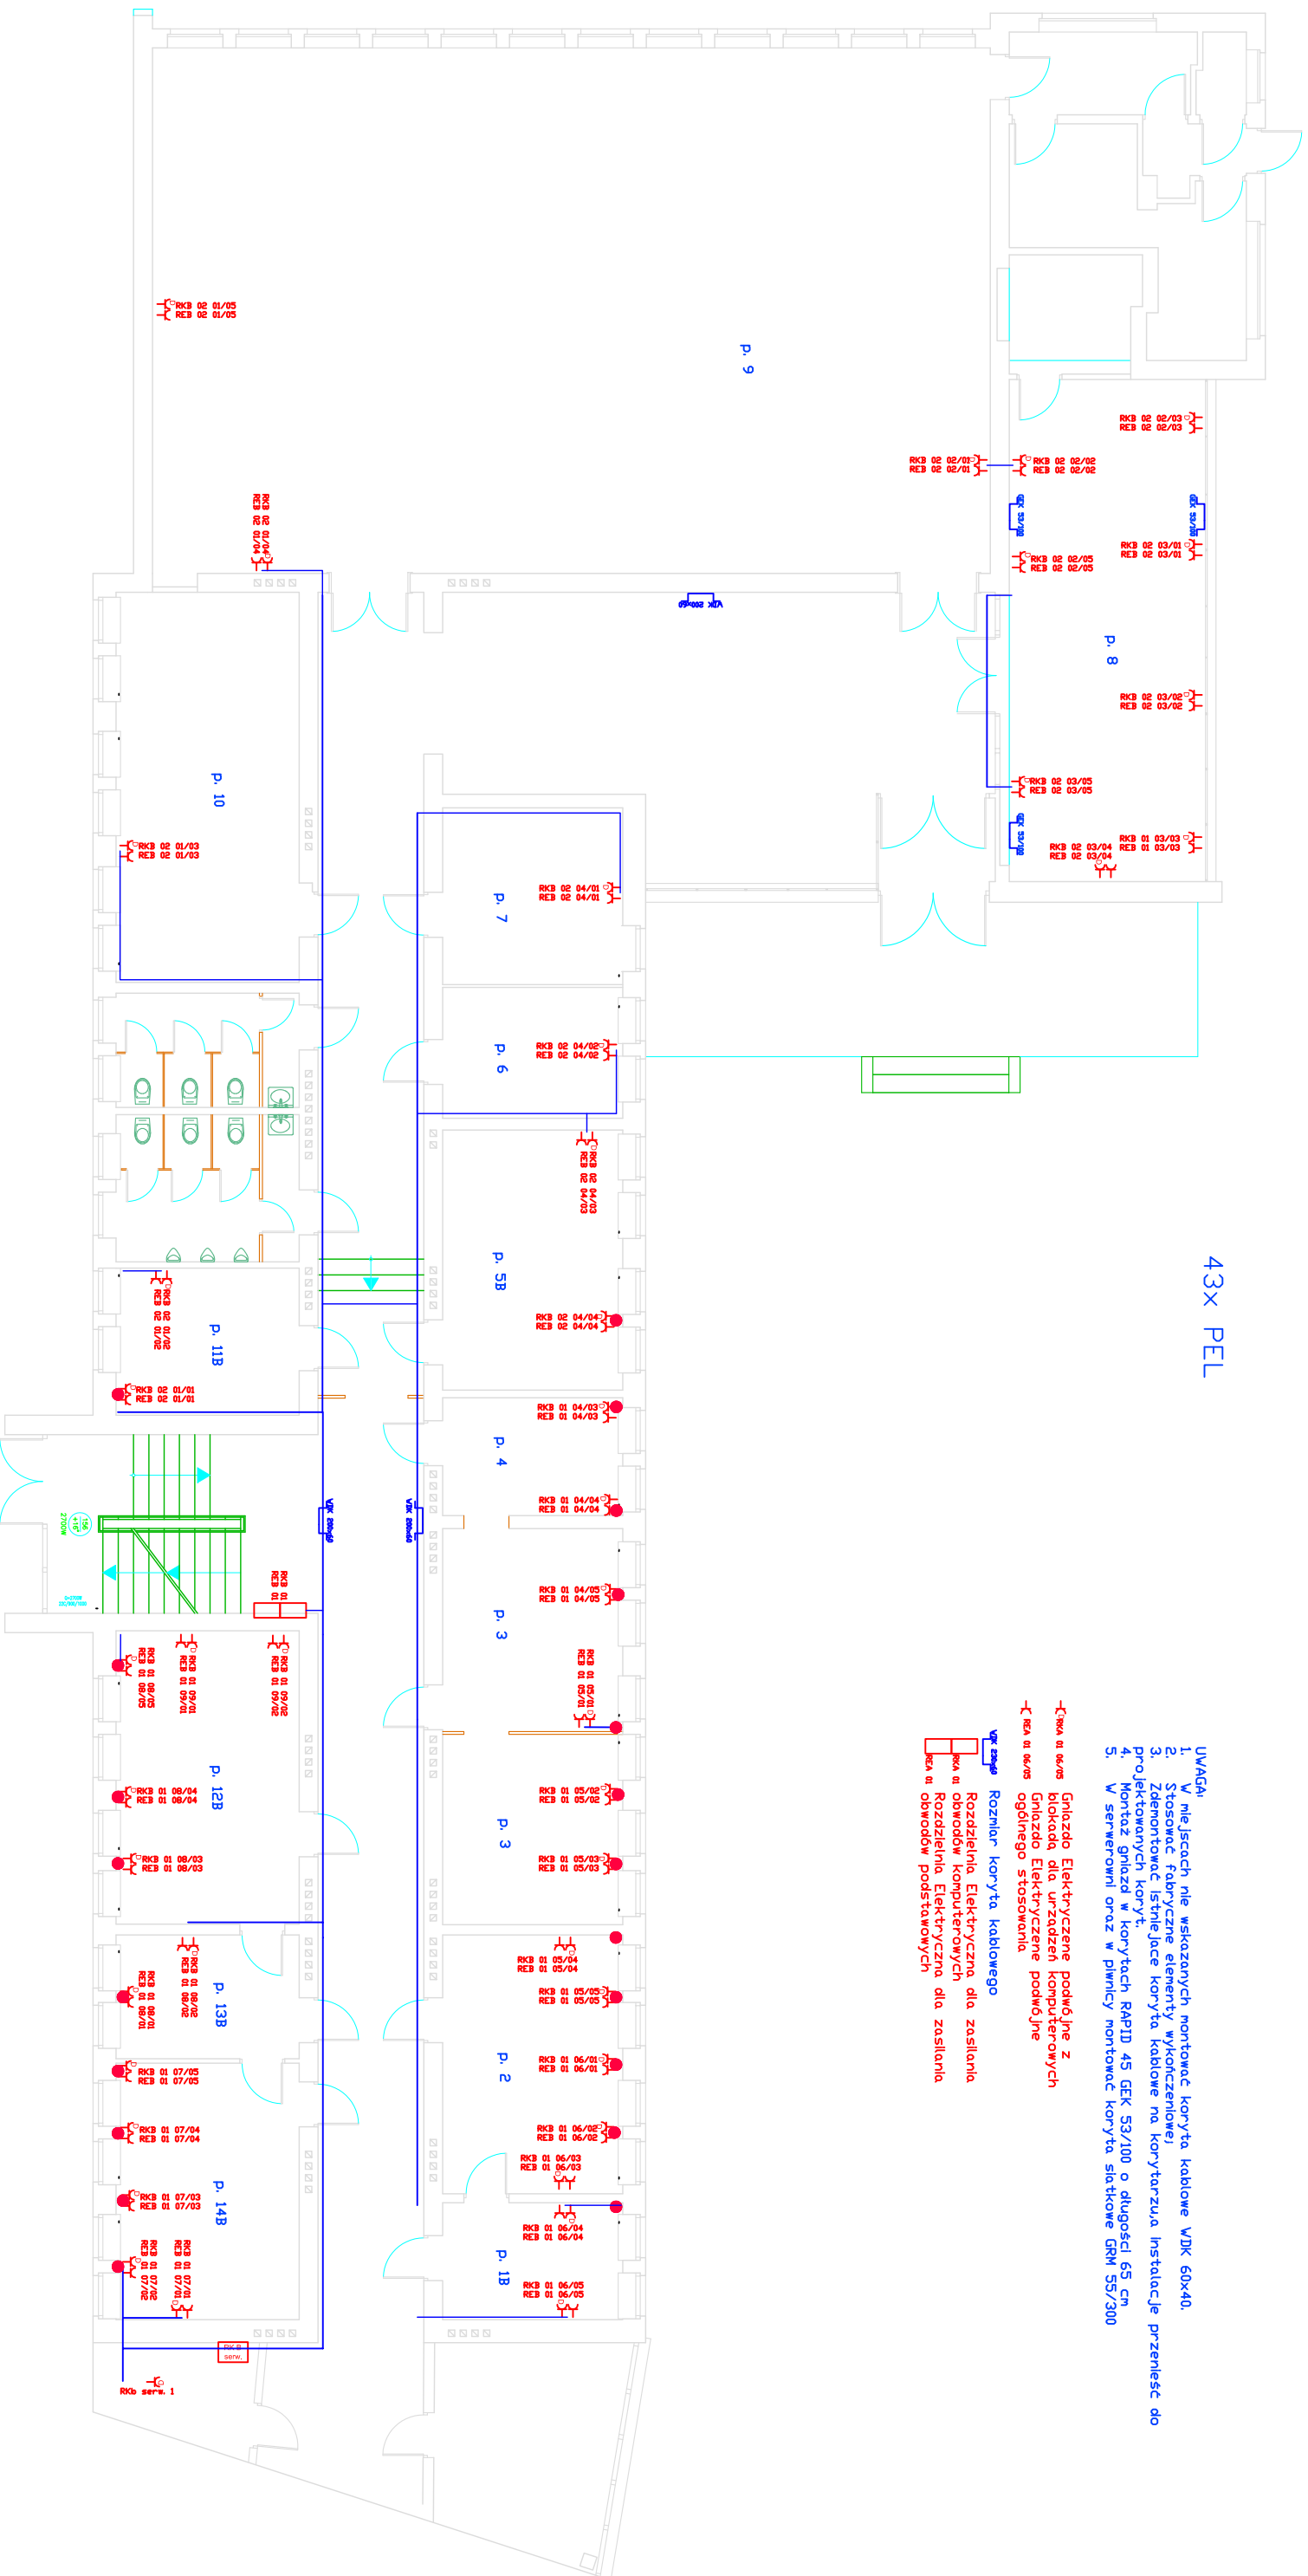

WYK. schody

WYK. schody

Podziałka	prof.	05.2008	J. Winiarski	Systemy i Sieci Komputerowe
	rys.	05.2008	M. Nowakowicz	46-166 Ligota Książęca 44
	opr.			698667568
Temat		Plan instalacji gniazd ogólnie użytkowych i dedykowanych -		
Nr rysunku		budynek B parter.		
10E		Urząd Miasta Brzeg ul. Robotnicza 12		