

MAPA ZASADNICZA

Założona w r 1978 przez
OKRĘGOWE PRZEDSIĘBIORSTWO GEODEZYJNO KARTOGRAFICZNE
w OPOLU

GEODETA UPRAWNIENY

Franciszek Kłosa
Upr. Zab. 7825

TREŚĆ NAKŁADEK	


Kit...
P.Woj. usłnk

Nie wyklucza się istnienia w terenie innych
nie wykazanych na niniejszej mapie urządzeń
podziemnych, które nie były zgłoszone
do inwentaryzacji lub o których brak
jest informacji w instytucjach branżowych.

2 3 KWI. 2008
681/08

2 3 KWI. 2008

[Handwritten signatures and notes]

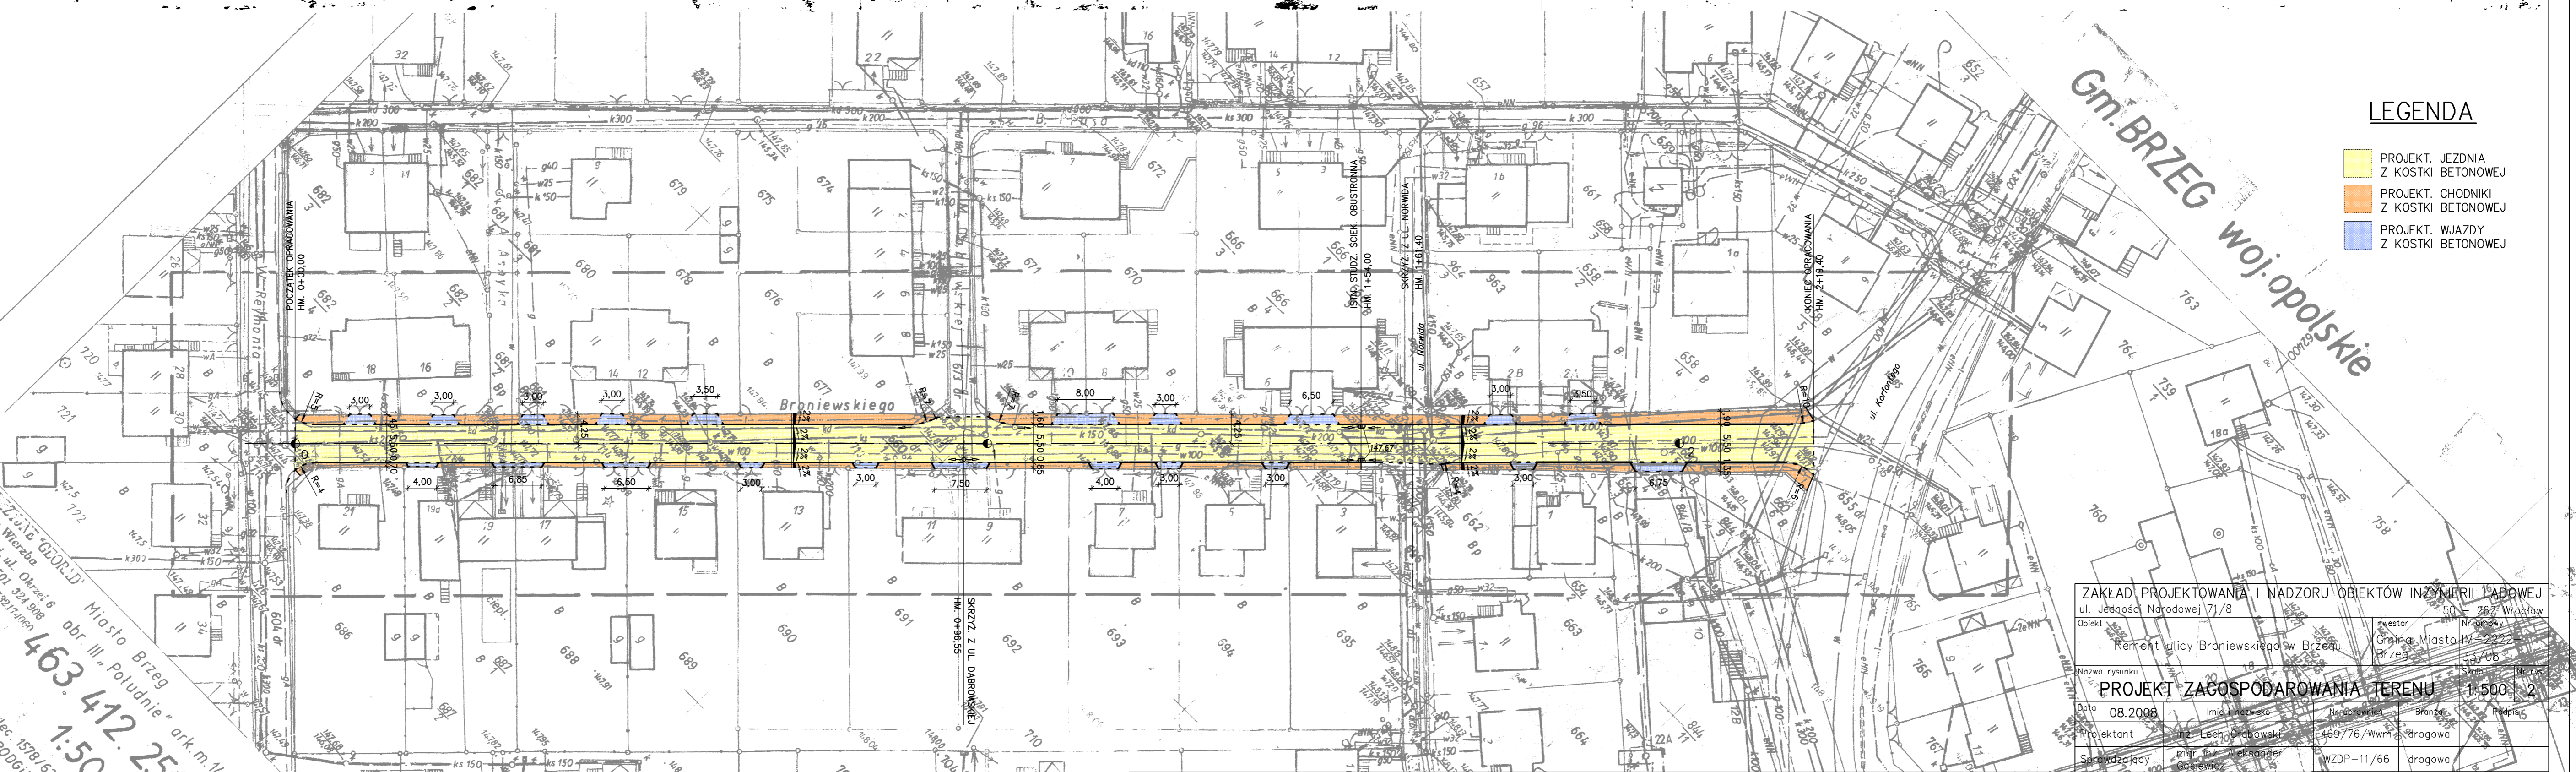

LEGENDA

- PROJEKT. JEZDNI
Z KOSTKI BETONOWEJ
- PROJEKT. CHODNIKI
Z KOSTKI BETONOWEJ
- PROJEKT. WJAZDY
Z KOSTKI BETONOWEJ

Gm. BRZEG woj. opolskie

35-500
008 51 008 51
43-340 Leśnica Brzeska, ul. Okrzei 6
tel. 077 412 84 85, kom. 091 221 908
fax: 247 136 71 46, REGON: 522174000

463 412 2514

1:500

Nr zlec. 1578/63/20
Nr zgl. PODGK 62

ZAKŁAD PROJEKTOWANIA I NADZORU OBIEKTÓW INŻYNIERII DROGOWEJ	
ul. Jedności Narodowej 71/B	
Obiekt	Remont ulicy Broniewskiego w Brzegu
Investor	Gmina Miasto Brzeg
Nr umowy	45/08
PROJEKT ZAGOSPODAROWANIA TERENU 1:500	
Data	08.2008
Projektant	mgr inż. Lech Grabowski
Sprawdzający	mgr inż. Aleksander Gąsiewicz
Nr uprawnień	469/76/W/m
Specjalność	drogowa
WZDP	11/66