
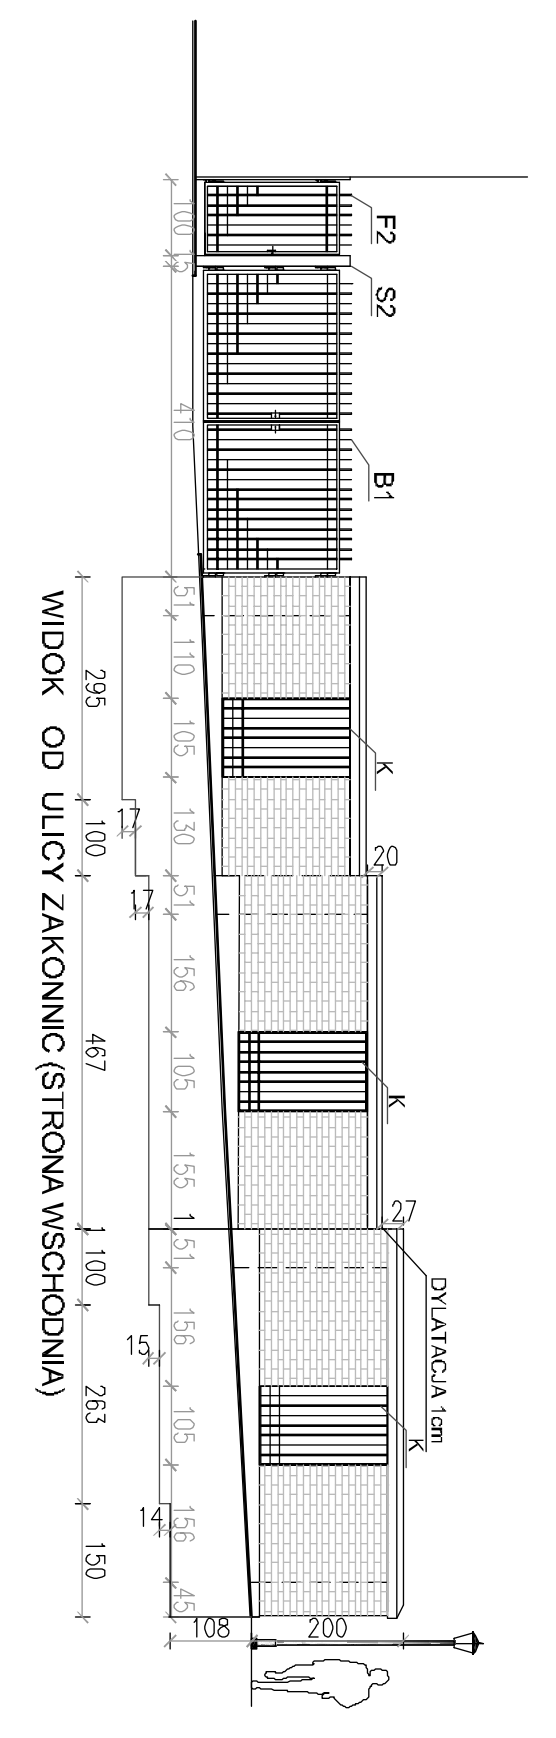



UWAGA:
 FUNDAMENT MURU POSADOWIC NA ISTNIEJĄCYM MURZE
 ŚREDNIOWIECZNYM POZIOM POSADOWIENIA USTALIC NA BUDOWIE

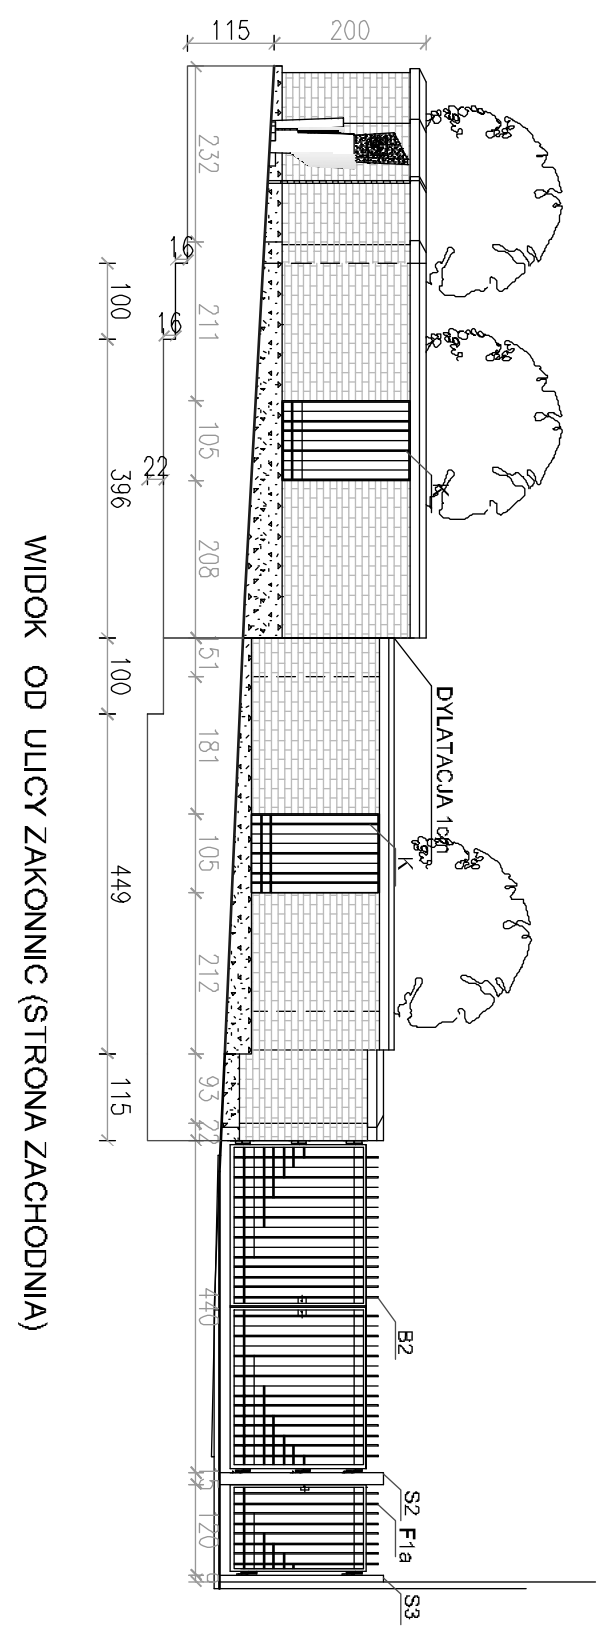

