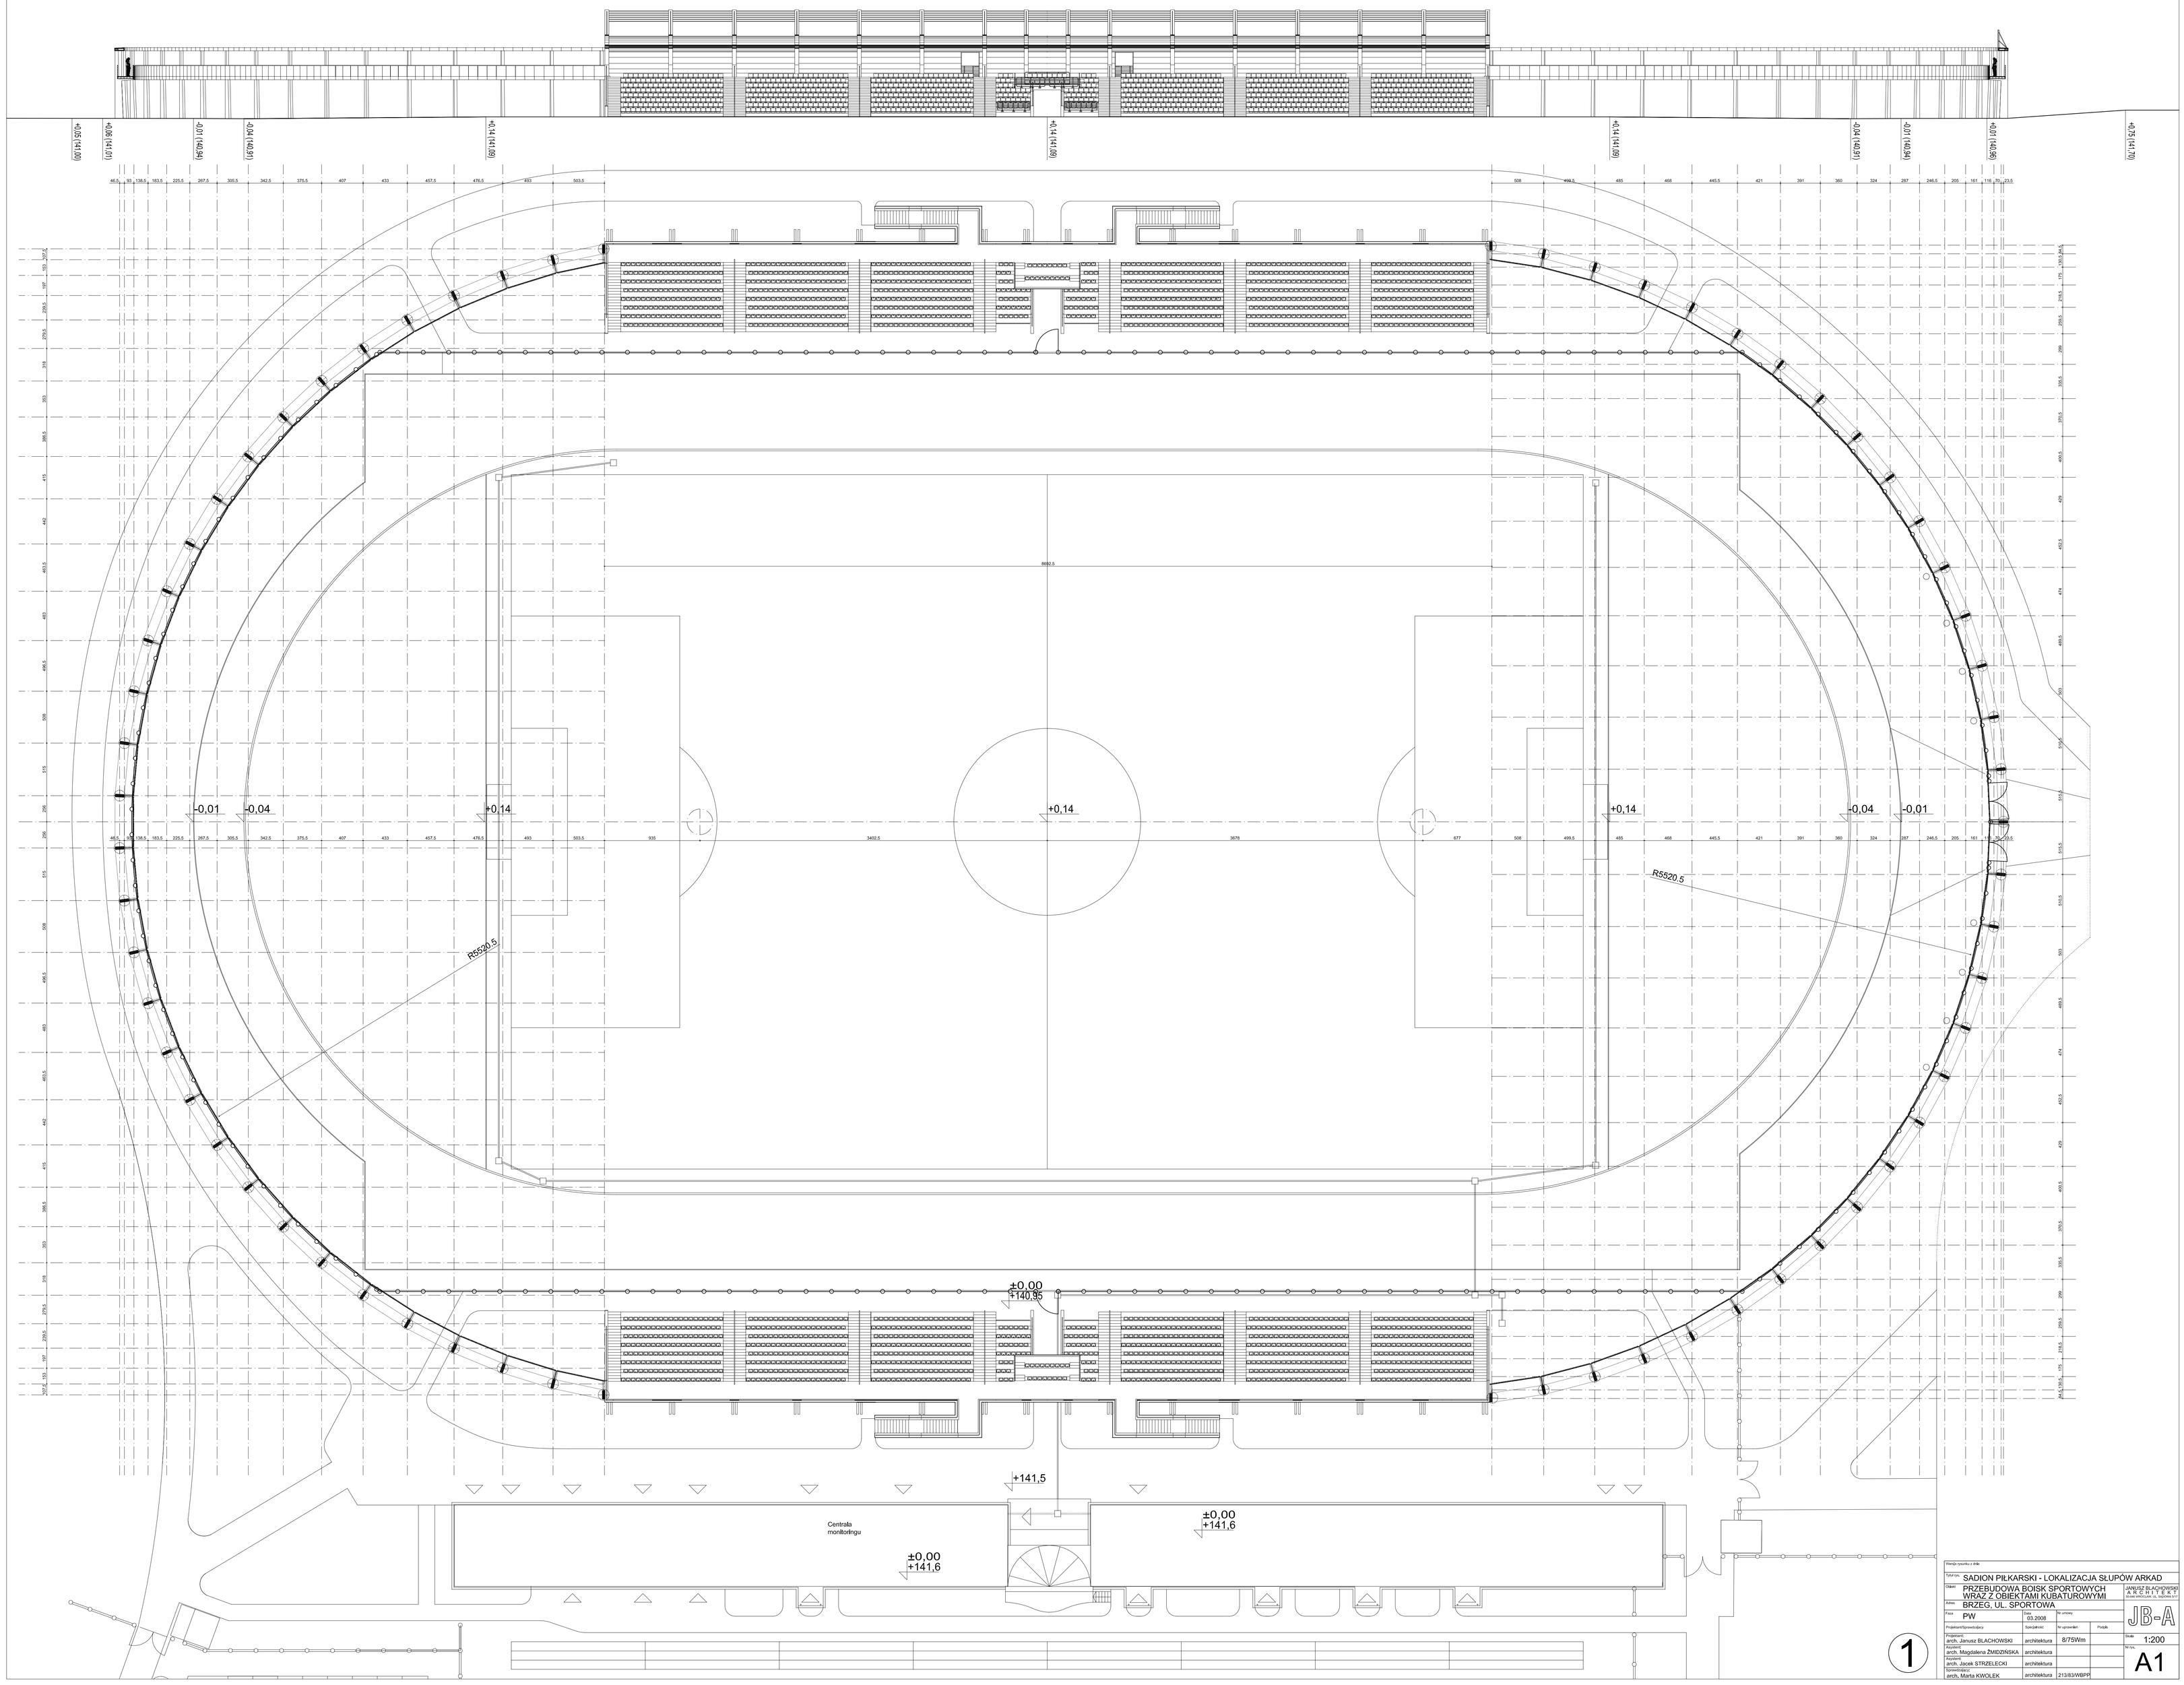

1

Strona tytułowa i 4 dni				
Tytuł nr.	SADION PIŁKARSKI - LOKALIZACJA SŁUPÓW ARKAD			
Obiekt	PRZEBUDOWA BOISK SPORTOWYCH WRAZ Z OBIEKTAMI KUBATUROWYMI			JANUSZ BLACHOWSKI ARCHITEKT
Adres	BRZEG, UL. SPORTOWA			JB-A
Faza	PW	Data 03.2008	Nr umowy	
Projektant/Sprawdzający		Specjalność	Nr uprawnień	Podpis
Projektant: arch. Janusz BLACHOWSKI		architektura	8/75Wm	
Asystent: arch. Magdalena ŻMIDZIŃSKA		architektura		
Asystent: arch. Jacek STRZELECKI		architektura		
Sprawdzający: arch. Marta KWOLEK		architektura	213/83/WBPP	

Skala 1:200

Nr tys. A1