



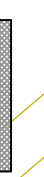



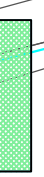


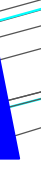

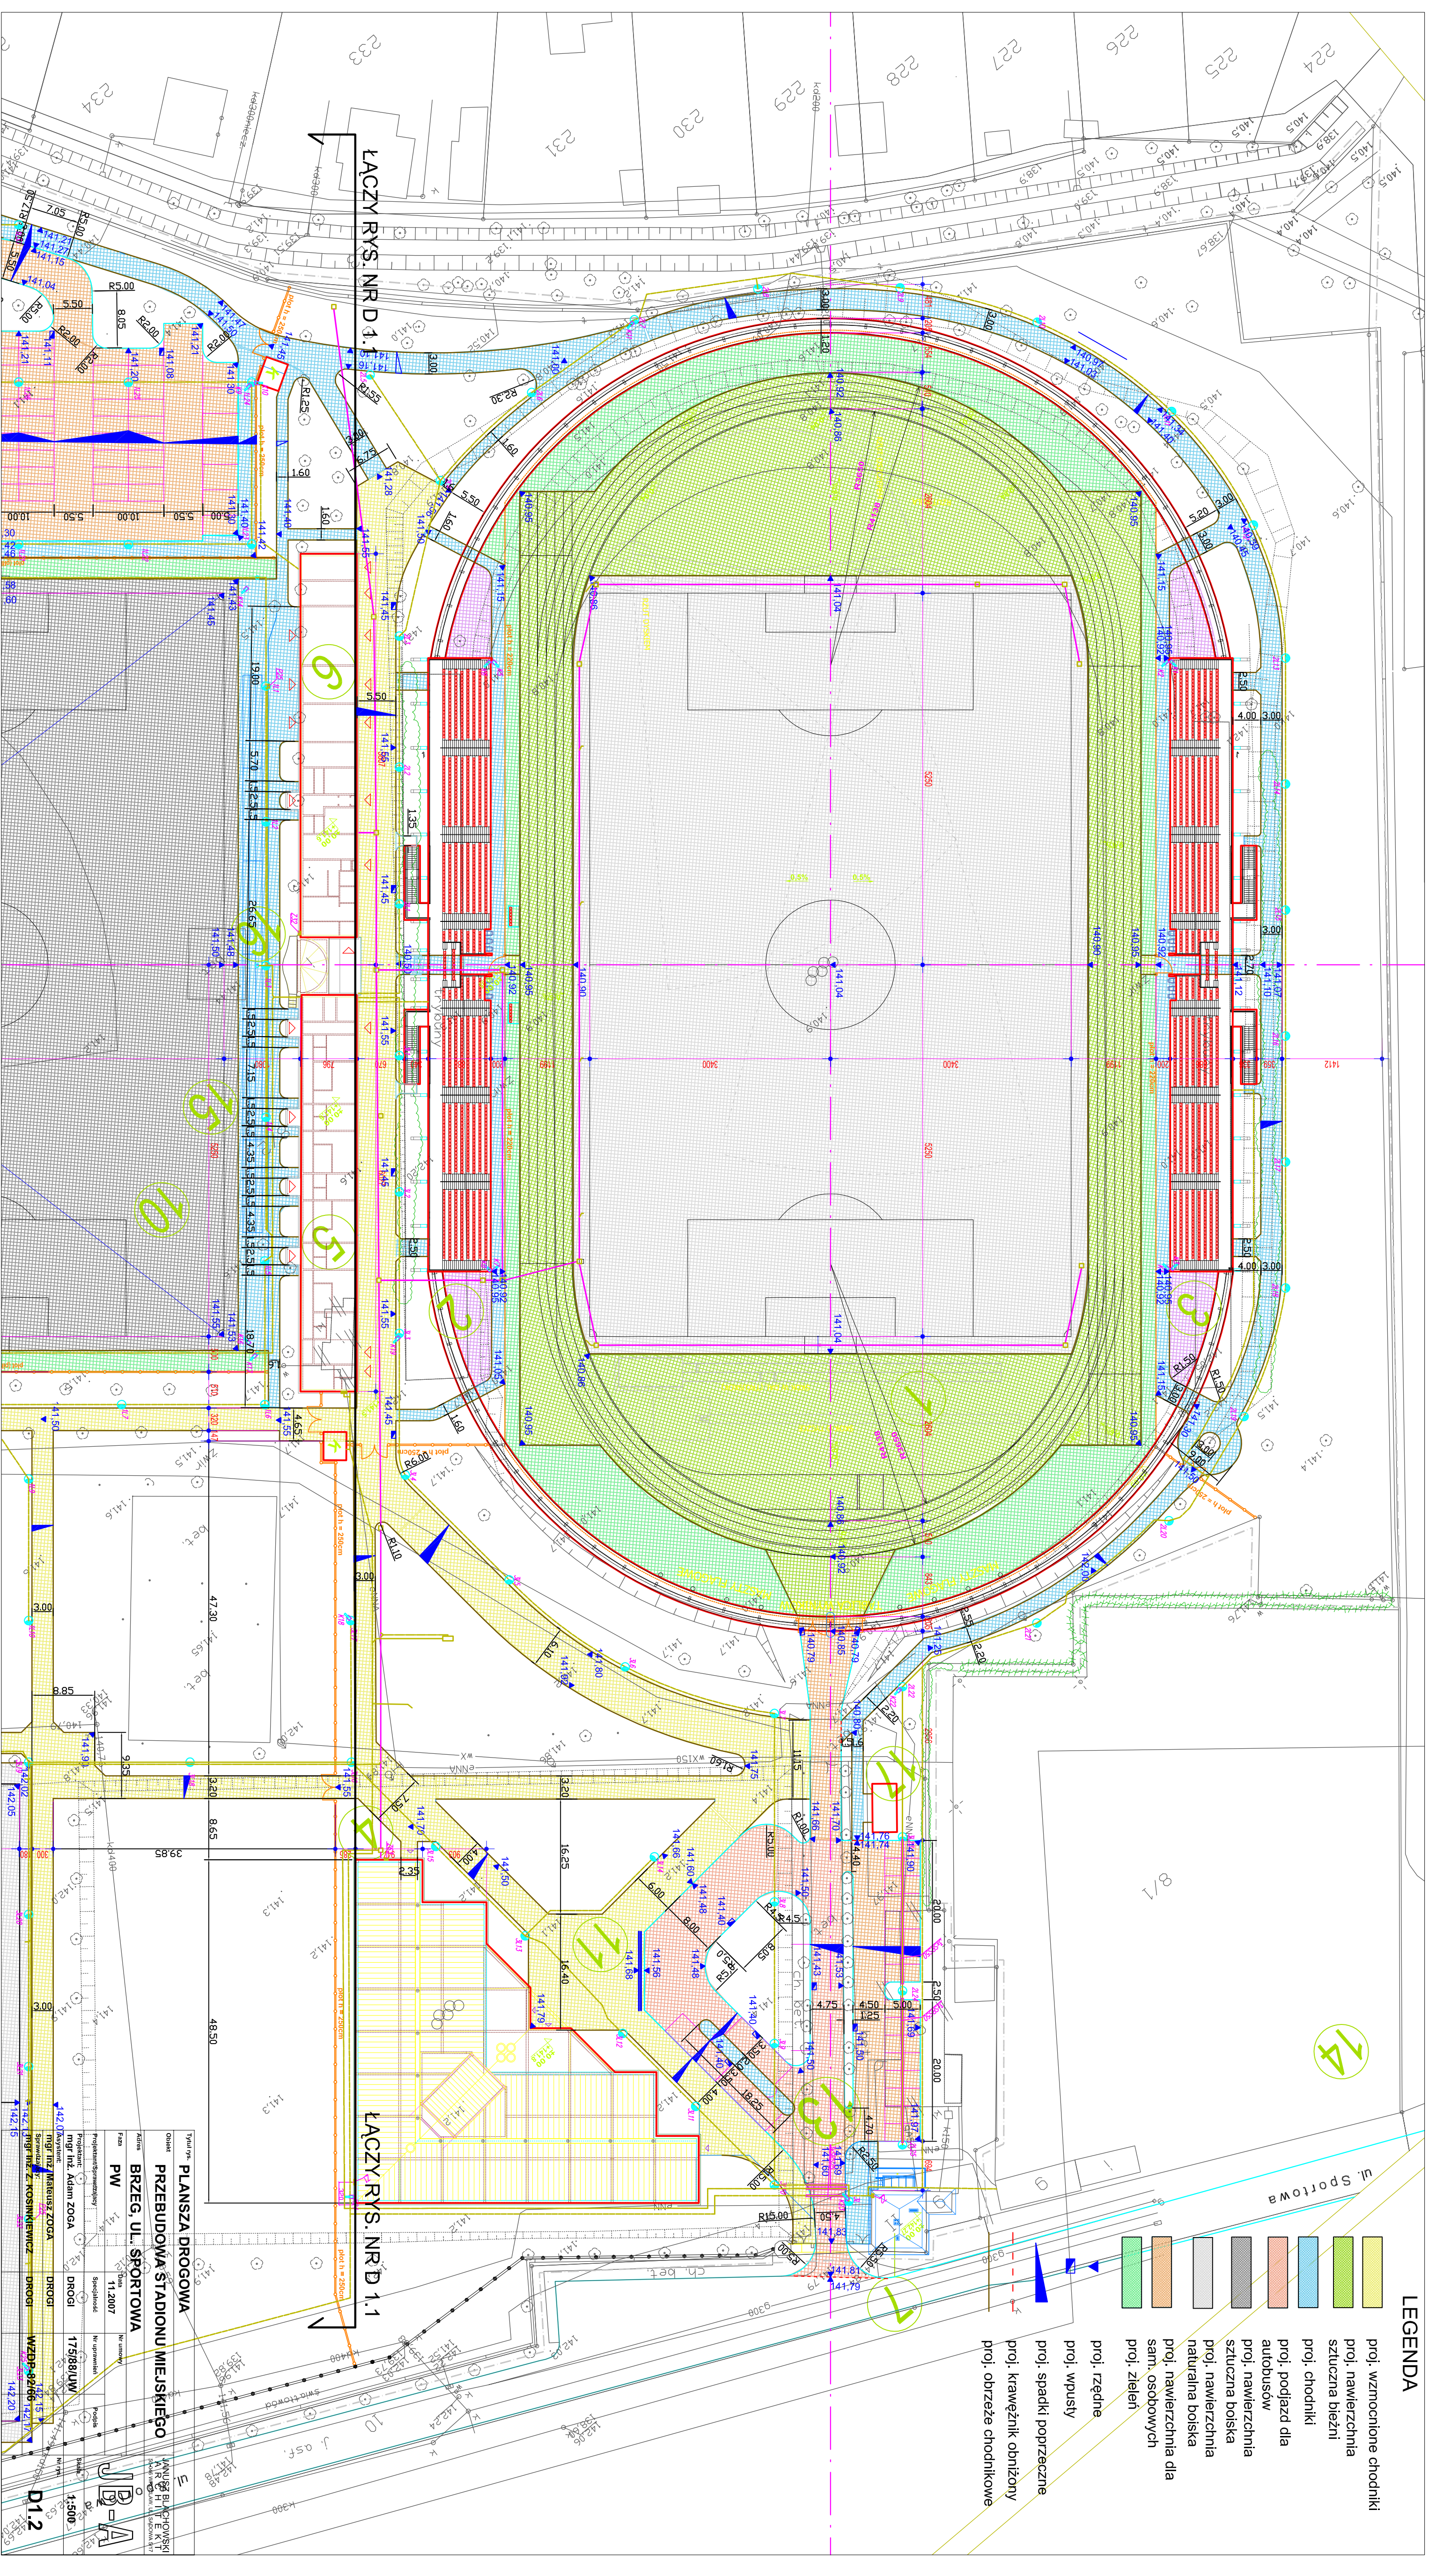


LEGENDA

-  proj. wzmocnione chodniki
-  proj. nawierzchnia szutrzna bieżni
-  proj. chodniki
-  proj. podjazd dla autobusów
-  proj. nawierzchnia szutrzna boiska
-  proj. nawierzchnia naturalna boiska
-  proj. nawierzchnia dla sam. osobowych
-  proj. zieleni
-  proj. rzędné
-  proj. wpusy
-  proj. spadki poprzeczne
-  proj. krawężnik obniżony
-  proj. obrzeże chodnikowe



LĄCZY RYS. NR D.1.1

LĄCZY RYS. NR D.1.1

PLANSZA DROGOWA PRZEBUDOWA STADIONU MIEJSKIEGO BRZEG, UL. SPORTOWA

Typul nr: PW
 Data: 11.2.2007
 Projektant: mgr inż. Adam ZOGA
 Projekt: DR001
 WZEP-82766

Właściciel: J.B.A. JAWORZANOWSKI
 ul. K. H. W. E. K. T.
 15-000

Skala: 1:500