



**RZUT KONSTRUKCJI  
ZADASZENIA 1:100**

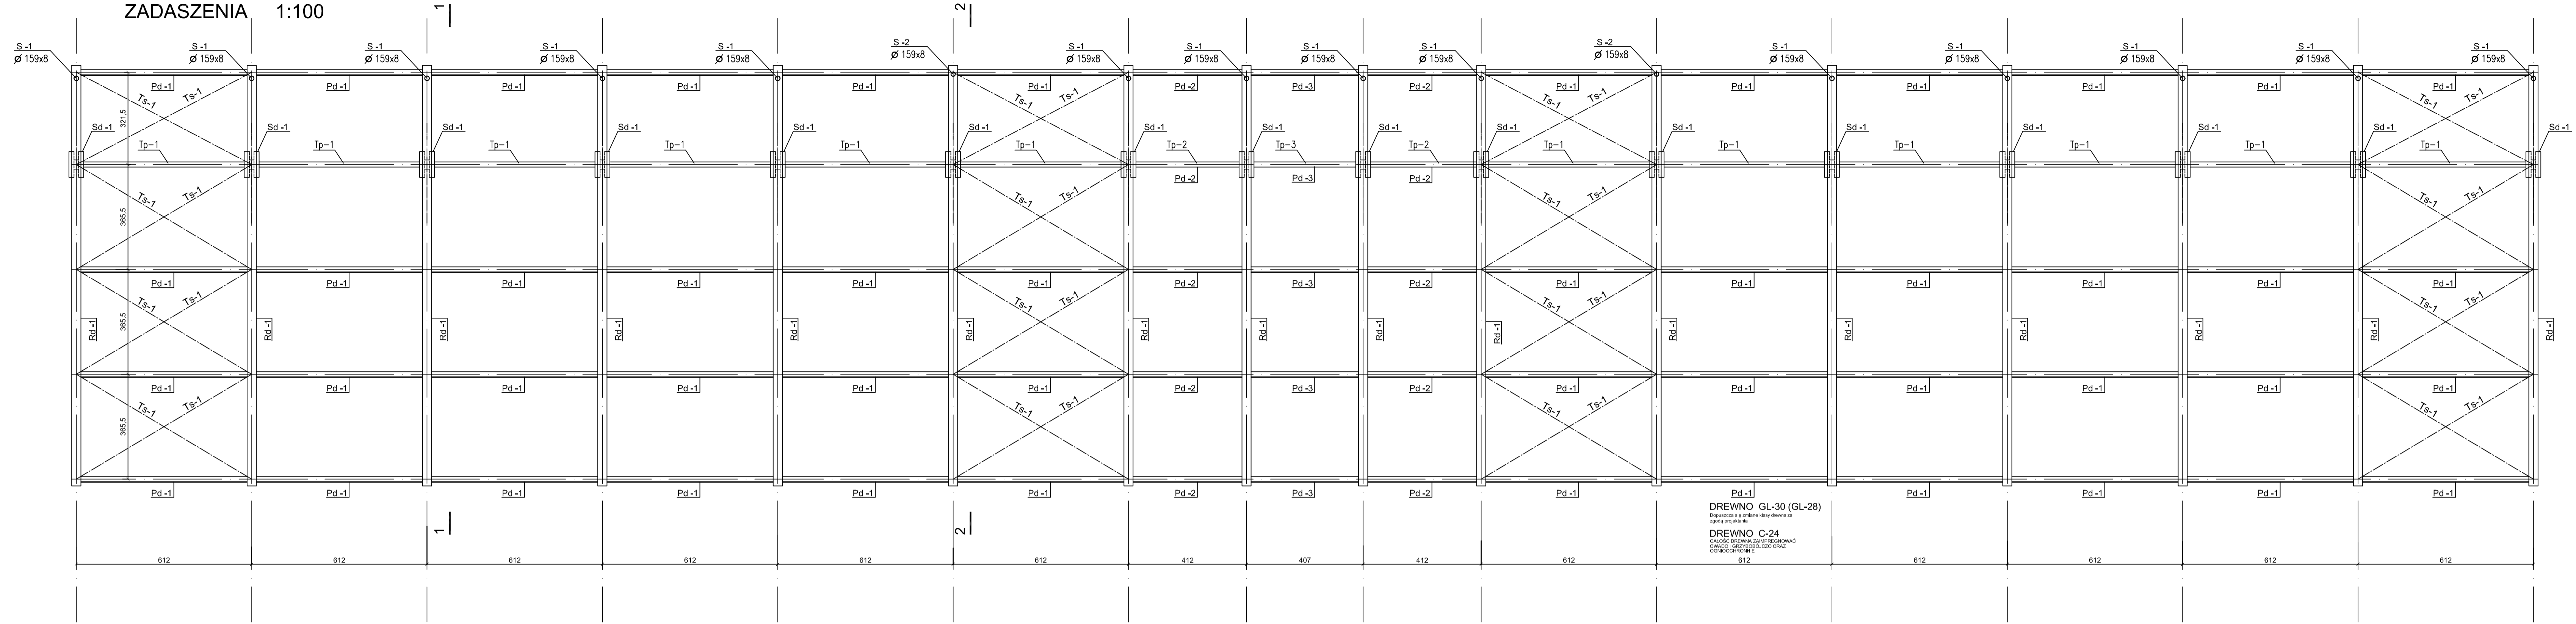

DREWNO GL-30 (GL-28)  
Drewno impregnowane olejowo  
DREWNO C-24  
Ciepłotłoczone, suszone, impregnowane  
olejowo, zabezpieczone oraz  
kompozytowe

**RZUT FUNDAMENTÓW  
POD KONSTRUKCJE ZADASZENIA  
1:100**

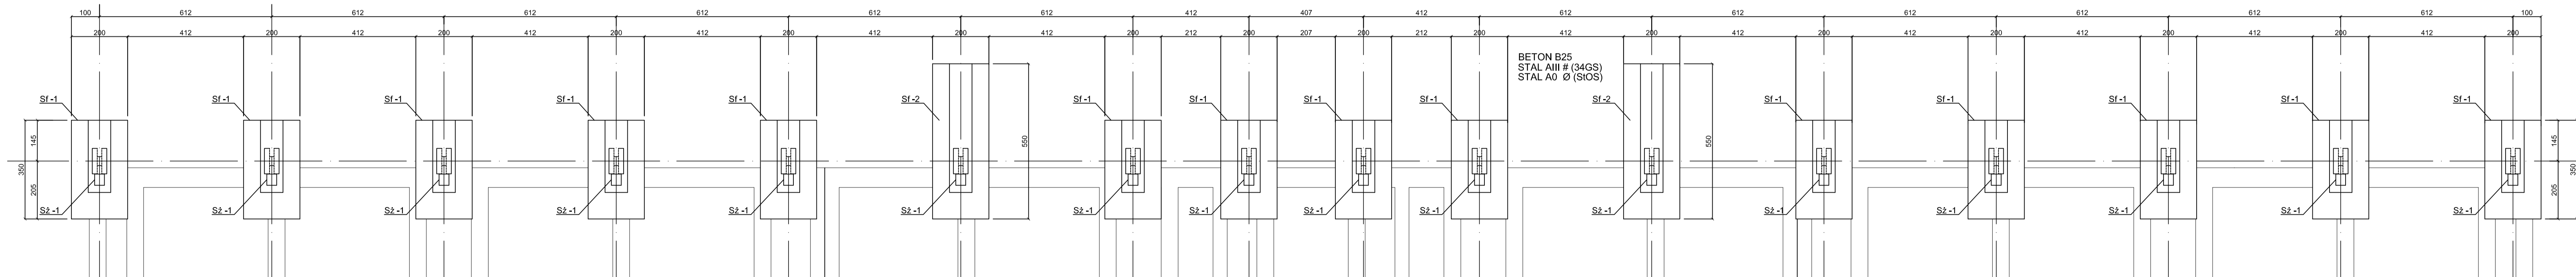

BETON B25  
STAL AIII # (34GS)  
STAL A0 Ø (SIOS)

Wzrosty rysunku z dnia		RZUT FUNDAMENTÓW I ZADASZENIA TRYBUNY		JANUSZ BŁACHOWSKI ARCHITECT ul. Młocznikowa 10, 01-651 Warszawa
Tytuł rys.		PRZEBUDOWA BOISK SPORTOWYCH WRAZ Z OBIEKTAMI KUBATUROWYMI BRZEG, UL. SPORTOWA		
Projektant	Specjalność	Wzrosty rys.	Podpis	JB-A
mgr inż. Emilian KWIECIEŃ	konstrukcja	149/DOŚ/05		
Data: 08.2009			Skala: 1:100	K7/T
Nr rys.				