


**POWIERZCHNIA UŻYTKOWA**

NR. POMIESZCZENIE	POSAZDZIA	POM. [m <sup>2</sup> ]
1/1	HOL. REPREZENTACYJNY	GRS-KAMIEŃ 186,60
1/2	SALA WIELOFUNKCYJNA	GRS-KAMIEŃ 121,20
1/2A	ZAPLECZE SALI	GRS 11,40
1/3	SEKRETARIAT KLUBU	WYKŁADZINA 36,50
1/4	PREZES KLUBU	WYKŁADZINA 33,90
1/4A	ŁAZIENKA	GRS 5,20
1/5	BIURO	PVC 16,40
1/6	SEKRETARIAT	PVC 18,90
1/7	PREZYSTAWICIEL FIFA	WYKŁADZINA 34,00
1/7A	ŁAZIENKA	GRS 5,20
1/8	KOMUNIKACJA	GRS 93,80
1/9	KOMUNIKACJA	GRS 126,80
1/10	WCK	GRS 26,50
1/11	POM. PORZĄDKOWE	GRS 4,50
1/12	WC ZAWODNIKÓW	GRS 5,20
1/13	MAGAZYN SPRZĘTU	PVC 11,70
1/14	BIURO/SZATNIA	PVC 12,20
1/15	SZATNIA SEDZIÓW KOBIECY	PVC 26,70
1/15A	WC/UMYWALNIA	PVC 5,00
1/16	SZATNIA SZTABU SZKOL.	PVC 33,80
1/16A	SZATNIA SZTABU SZKOL.	PVC 30,10
1/16B	WC/UMYWALNIA	GRS 5,40
1/17	ZESPÓŁ SZATNIOWY 2	PVC 47,30
1/17A	UMYWALNIA	GRS 18,00
1/17B	MASAZ	PVC 17,10
1/17C	ZESPÓŁ SZATNIOWY 2	PVC 34,80
1/18	KOTŁOWNIA GAZOWA	GRS 21,20
1/19	PRZEDSIONEK	PVC 7,40
1/19A	GABINET LEKARZA	PVC 15,90
1/19B	WC/UMYWALNIA	GRS 5,10
1/19C	GABINET ZABIEGOWY	PVC 26,60
1/20	ZESPÓŁ SZATNIOWY 1	PVC 47,30
1/20A	UMYWALNIA	GRS 18,00
1/20B	MASAZ	PVC 17,10
1/20C	ZESPÓŁ SZATNIOWY 1	PVC 34,80
1/21	SZATNIA SZTABU SZKOL.1,2PVC	GRS 33,80
1/21A	SZATNIA SZTABU SZKOL.1,2PVC	GRS 30,10
1/21B	WC/UMYWALNIA	GRS 5,40
1/22	SZATNIA SEDZIÓW	PVC 26,70
1/22A	WC/UMYWALNIA	GRS 5,00
1/23	BIURO/SZATNIA	PVC 12,20
1/24	MAGAZYN SPRZĘTU	PVC 11,70
1/25	WC ZAWODNIKÓW	GRS 5,20
1/26	WCN	GRS 8,70
1/27	WCN	GRS 21,30
1/28	POM. TECHNICZNE	GRS 8,80
1/29	POM. TECHNICZNE	GRS 8,80
1/30	ARCHIWUM	PVC 11,40
KUBATUR.	5830M3	POWIERZCHNIA ZABUDOWY: 1892,98m <sup>2</sup> 1350,70

ZNACZENIA INSTALACJI I OSPRZĘTU	ZNACZENIA OPRAW OŚWIECENIOWYCH I URZĄDZEŃ
**INSTALACJA OCHRONY PRZED WYBUCHEM GAZU**  

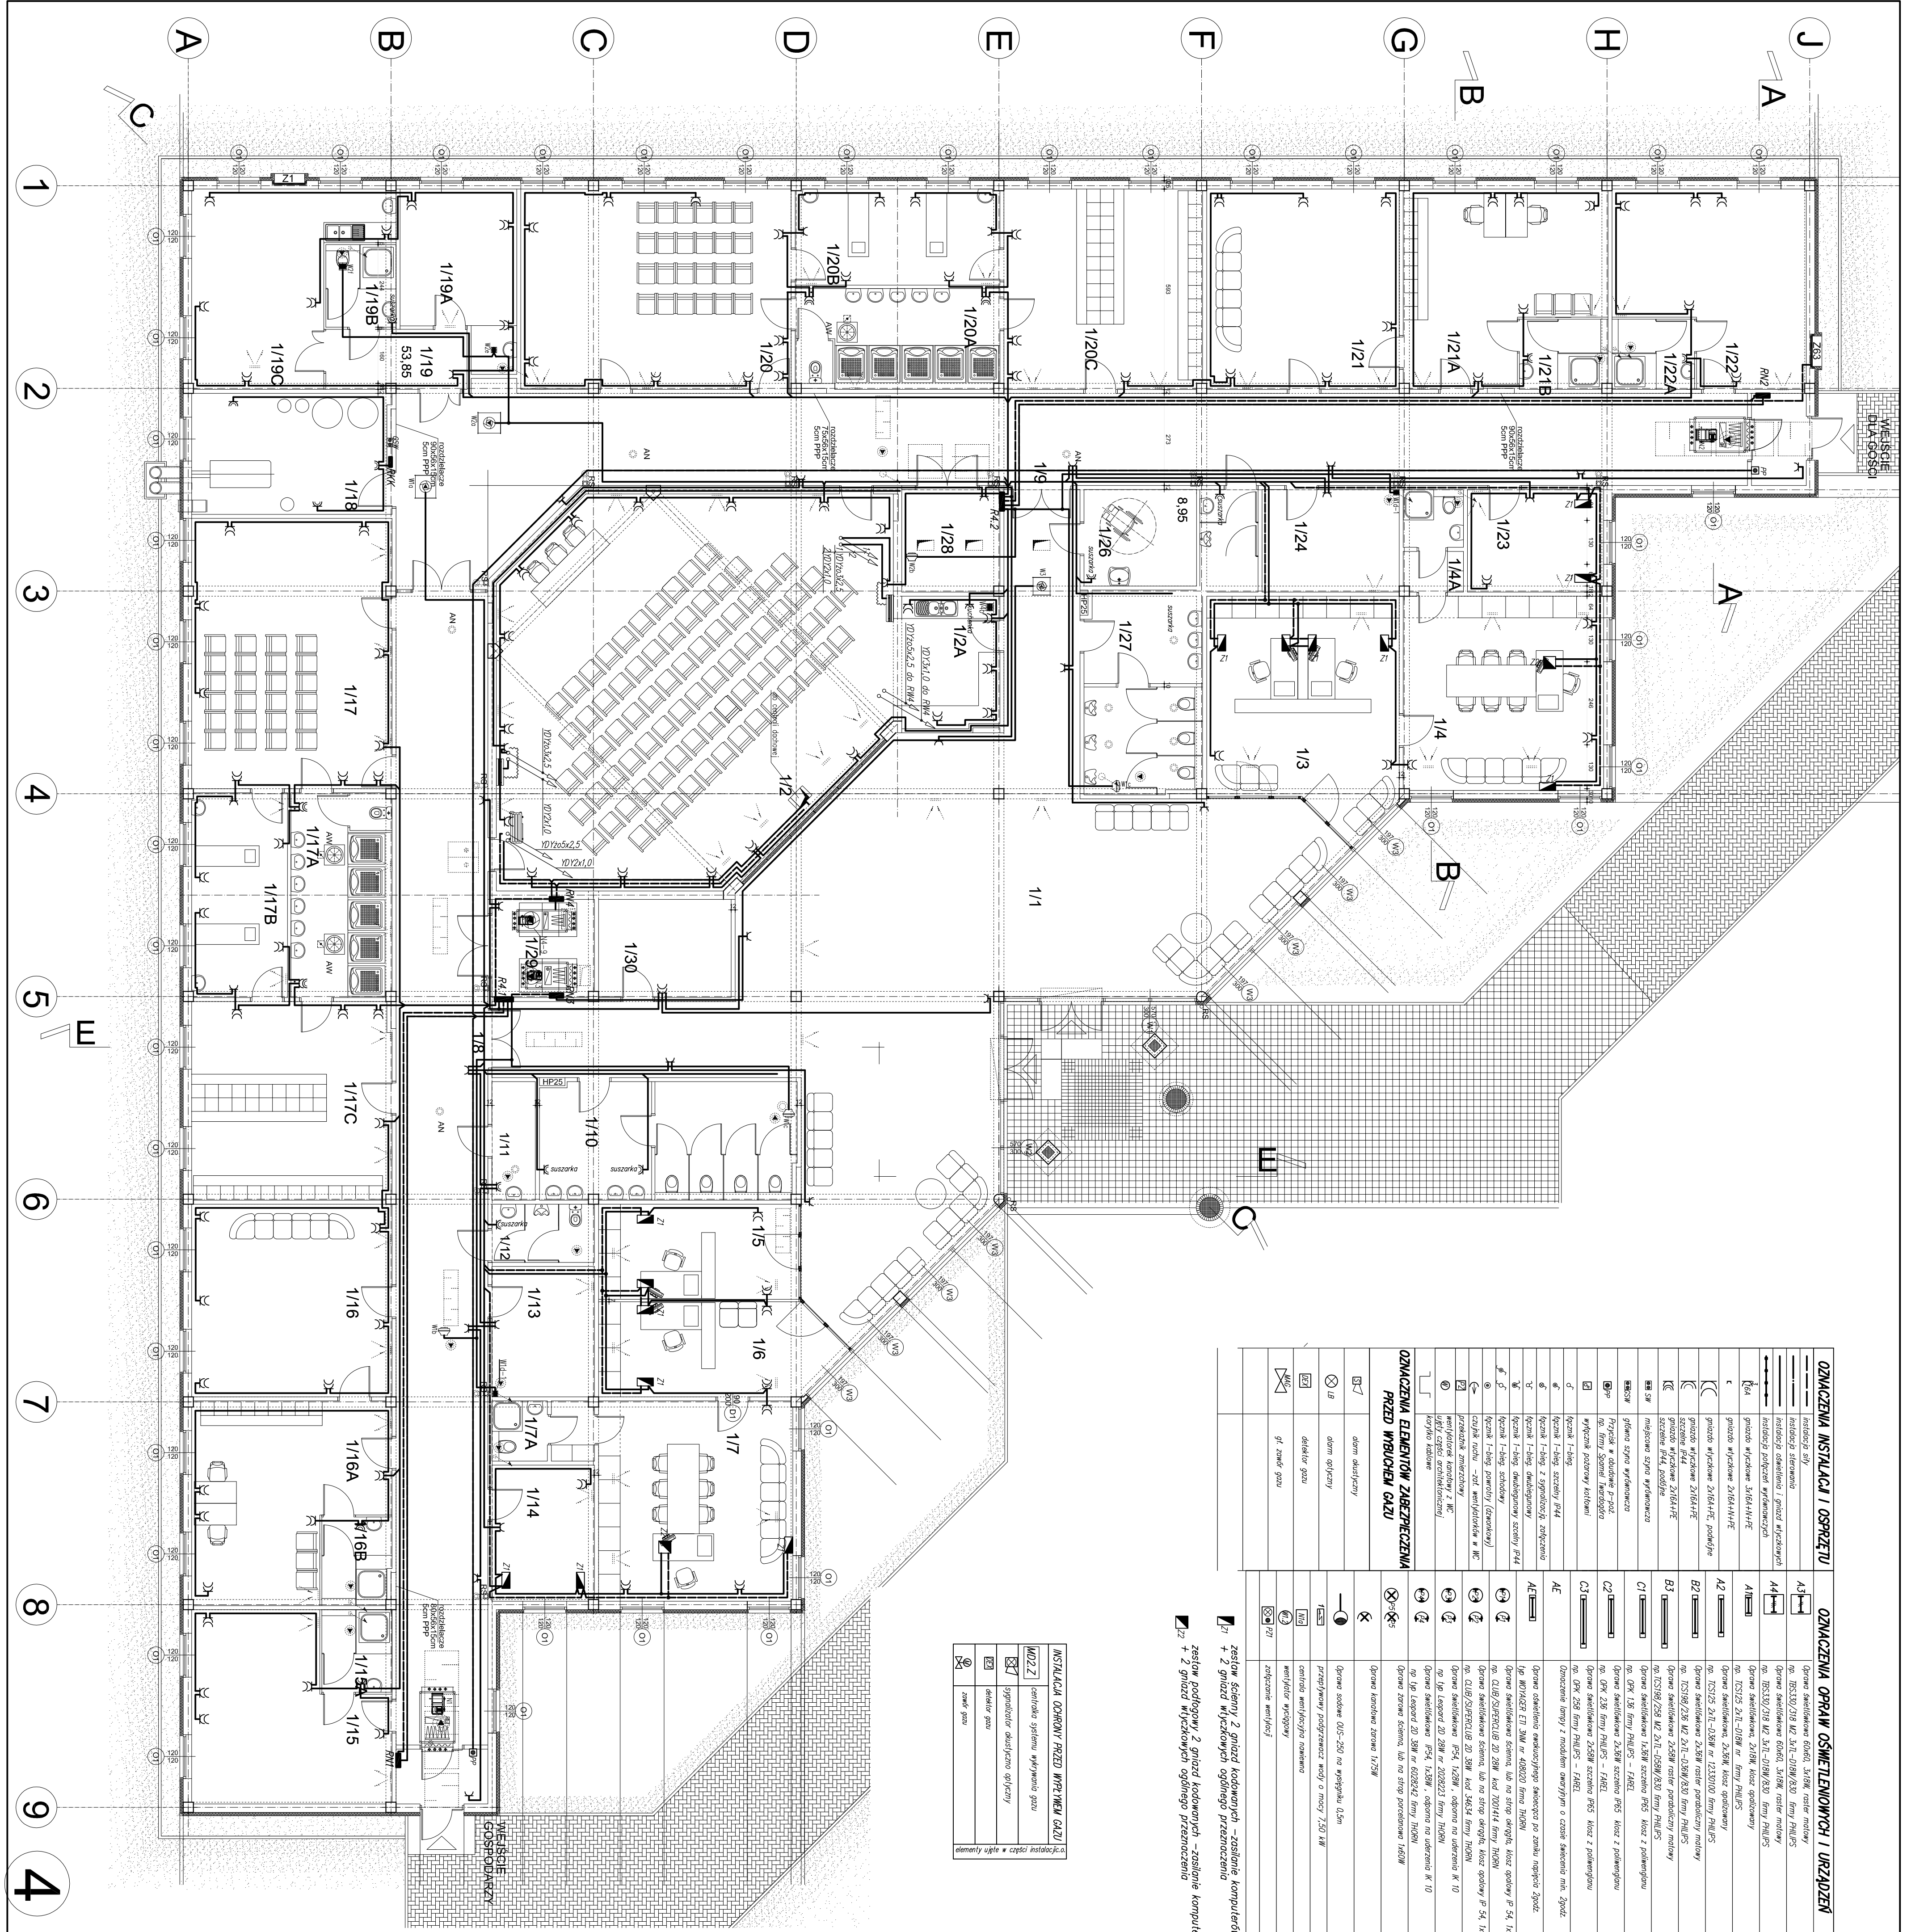


**PRZEBUDOWA BOKS SPORTOWYCH**  
**WRAZ Z OBIEKTAMI KUBATUROWANYMI**

PROJEKTANT ELEKTR. Jacek Kwiatkowski  
 DOKUMENTACJA 64/90/UW

Tytuł rysunku: BUDYNEK KLUBOWY - INSTALACJA SIŁY I GNAZD WTYKOWYCH

STADIUM: PW  
 SKALA: 1:100  
 DATA: 05.2008  
 BRANŻA: ELEKTRYCZNA  
 NR RYS.: EI

**PROJEKTANT ELEKTR.** Jacek Kwiatkowski  
**DOKUMENTACJA** 64/90/UW

**PROJEKTANT ELEKTR.** Jacek Kwiatkowski  
**DOKUMENTACJA** 64/90/UW

