


FUNDAMENT - UZIOM FUNDAMENTOWY

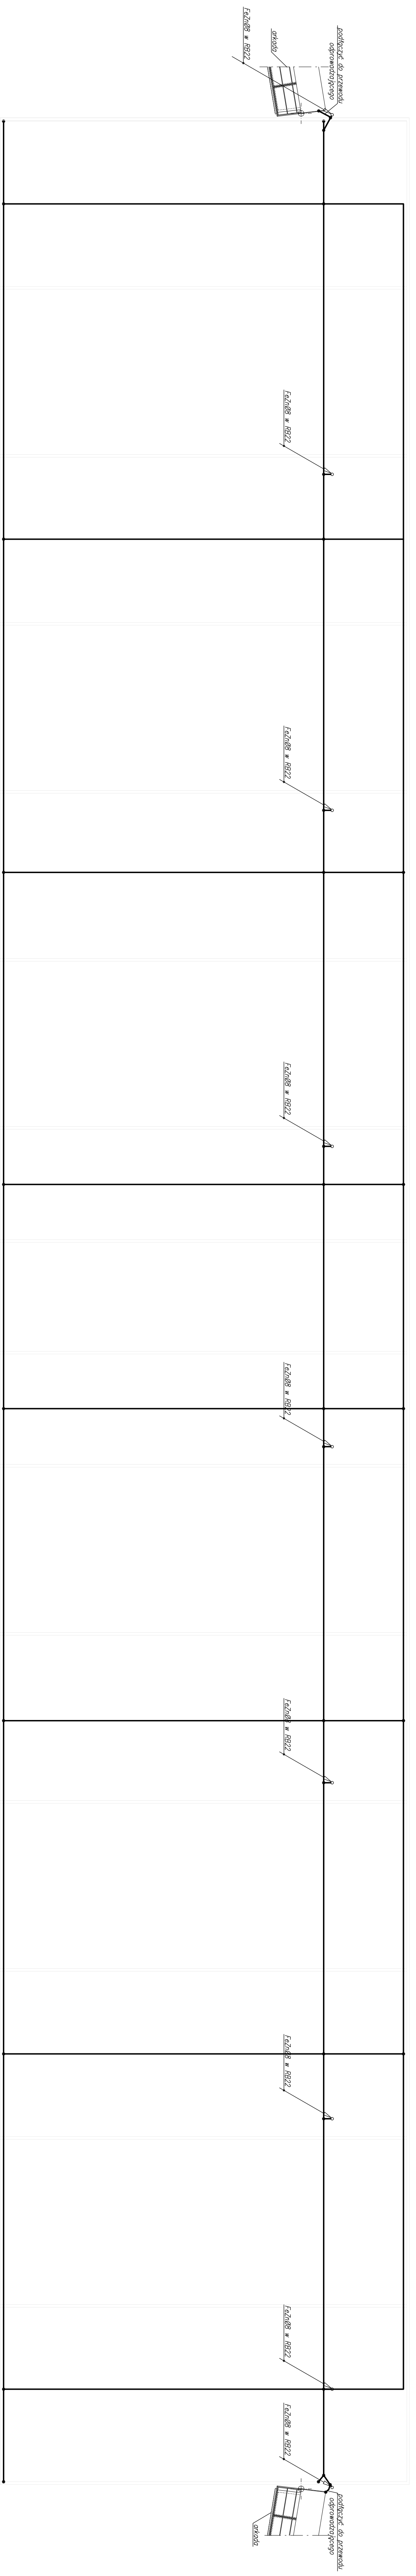

DACH - ZWODY POZIOME

TYTUŁ PRZEBUDOWA		PRZEBUDOWA BOISK SPORTOWYCH	
TRYBUNA NR 1 I 2 - INSTALACJA ODKROWIOWA		PRZEBUDOWA BOISK SPORTOWYCH	
INSTRUMENT		INSTRUMENT	
PROJEKTANT ELEKTR.		PROJEKTANT ELEKTR.	
DOKUMENTACJA		DOKUMENTACJA	
MIEJSKO OŚRODEK SPORTU REKREACJI		MIEJSKO OŚRODEK SPORTU REKREACJI	
40-300 BRZEG ul. Kościelna 34		40-300 BRZEG ul. Kościelna 34	
STADIUM		STADIUM	
PW		PW	
1:100		1:100	
6/2008		6/2008	
BRZEG		BRZEG	
E7		E7	

IN-5 SAŁOZNIWE WYJAZDOWE ZASILANIE
 TENISOWY PRZEPROJEKTOWANIE BUDOWLANE
 51-640 WROCLAW UL. BOBRYNIAKSKA 156
 TEL./FAX (071) 724 41 00 2
 41-002
 PROJEKTANT ELEKTR. Jacek Kulisowski
 DOKUMENTACJA DOKUMENTACJA
 40-300 BRZEG ul. Kościelna 34