



Rozdzielnia R4.1

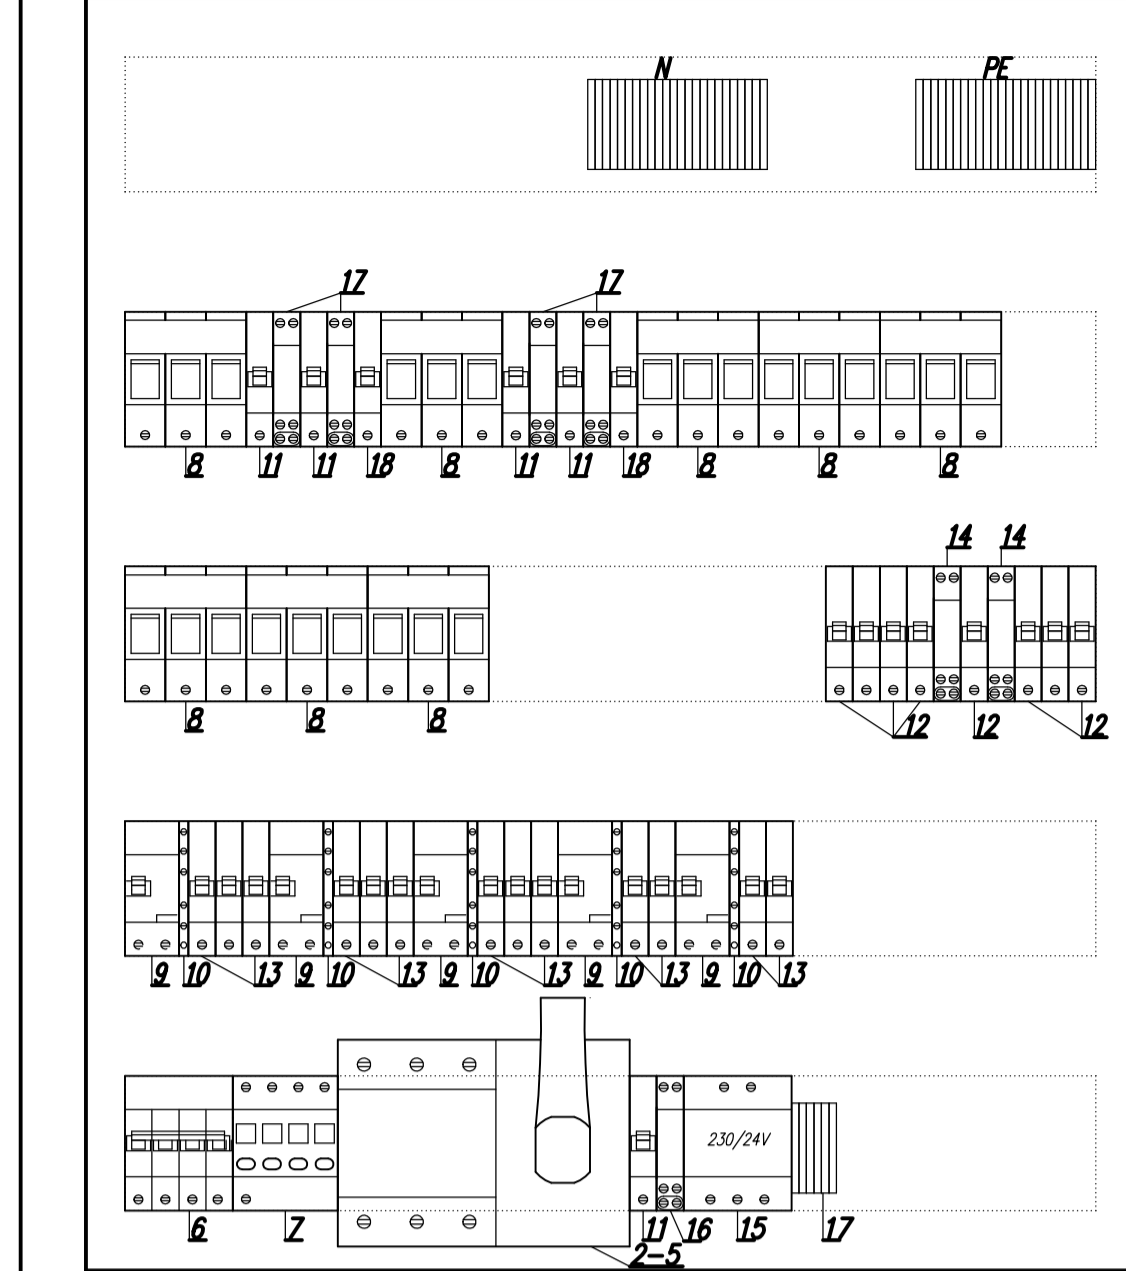

Lp	Symbol	Nr ref.	Nazwa, dane techniczne	Typ	Producent	Szt
18			Złotki montażowe do 10mm ²			26
17						2
16						4
15						1
14						2
13						12
12						8
11						5
10						5
9						8
8						1
7						1
6						1
5						1
4						1
3						1
2						1
1						1

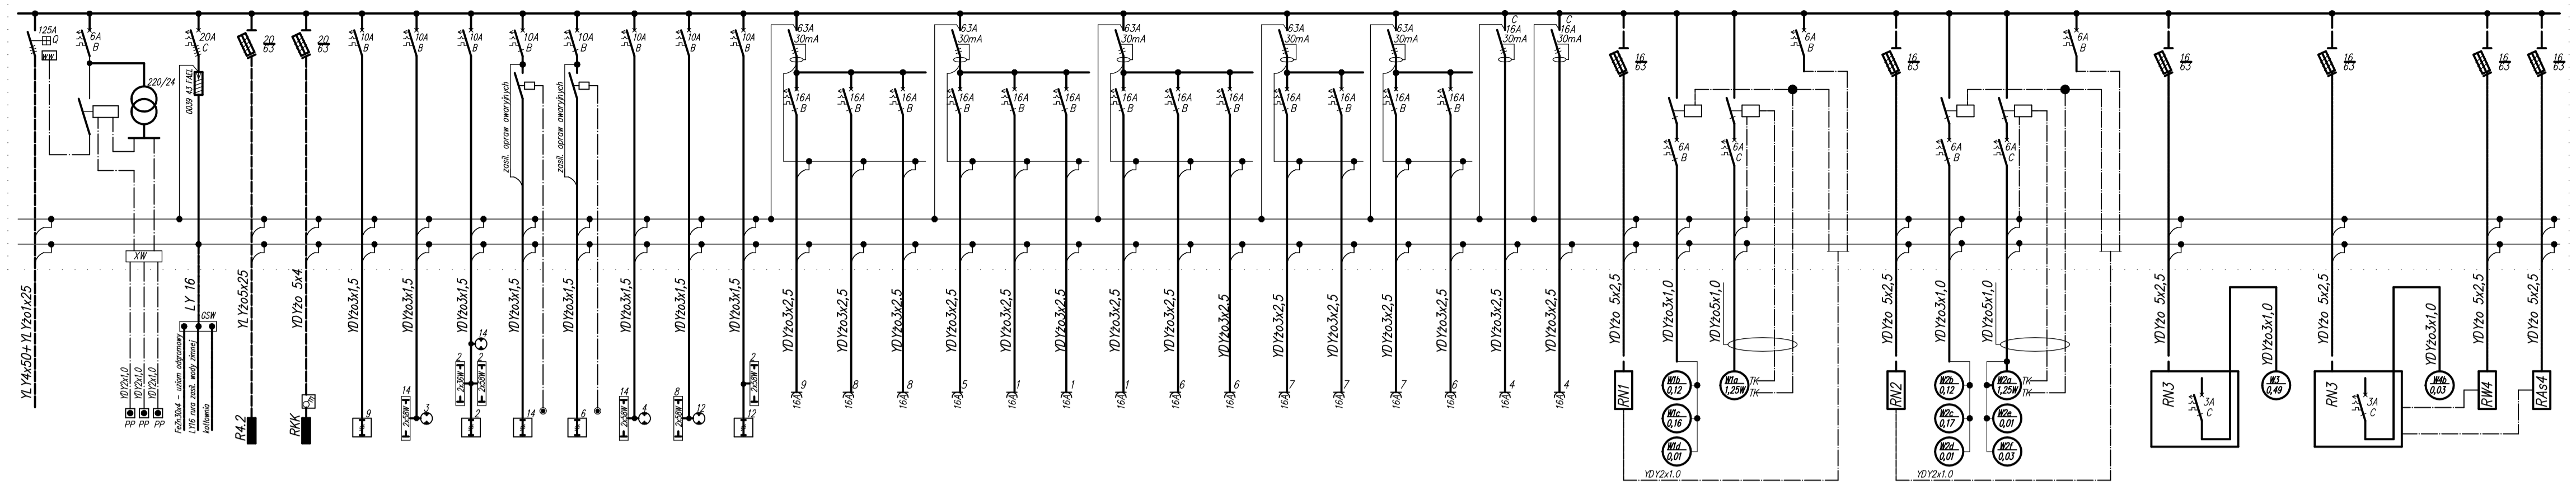


Lp.	Rodzaj odbioru	Pi	Ij	Pj
1	oświetlenie	6,9	0,90	6,2
2	gniazda wtyczkowe	21,4	0,10	2,1
3	wentylacja i klimatyzacja	12,1	0,70	8,5
4	Rozzdz. R4.2	1,9	0,70	1,3
5	Rozzdz. R4.1	22,4	1,00	22,4
	Razem	64,6	-	40,5

Lp.	Rodzaj odbioru	Pi	Ij	Pj
1	oświetlenie	6,9	0,90	6,2
2	gniazda wtyczkowe	21,4	0,10	2,1
3	wentylacja i klimatyzacja	12,1	0,70	8,5
4	Rozzdz. R4.2	1,9	0,70	1,3
5	Rozzdz. R4.1	22,4	1,00	22,4
	Razem	64,6	-	40,5


TN-S SAMOCZYNNIE WYŁĄCZENIE ZASILANIA

"ENPRO"PROJEKTOWANIE BUDOWLANE		PRZEBUDOWA BOISK SPORTOWYCH WRAZ Z OBIEKTAMI KUBATUROWYMI	
51-640 WROCLAW UL.B.GIERMSKICH 156		MIEJSKI OŚRODEK SPORTU I REKREACJI	
TEL./FAX.(071)3475733, 3475735, 0691/354513		49-300 BRZEG ul.Korfantego 34	
AUTORZY:	Jerzy Kwiatkowski	NR UPRAWNIENI:	64/90/UW
PROJEKTANT ELEKTR.	DOSI/IE/2927/01	PODPIS:	
TYTUŁ RYSUNKU: BUDYNEK KLUBOWY - ROZDZIELNICA R4.1		STADIUM:	PW
		SKALA:	1:5
		DATA:	05.2008r
		BRANŻA:	ELEKTRYCZNA
		NR RYS.	E13

Rozdzielnia R4.2

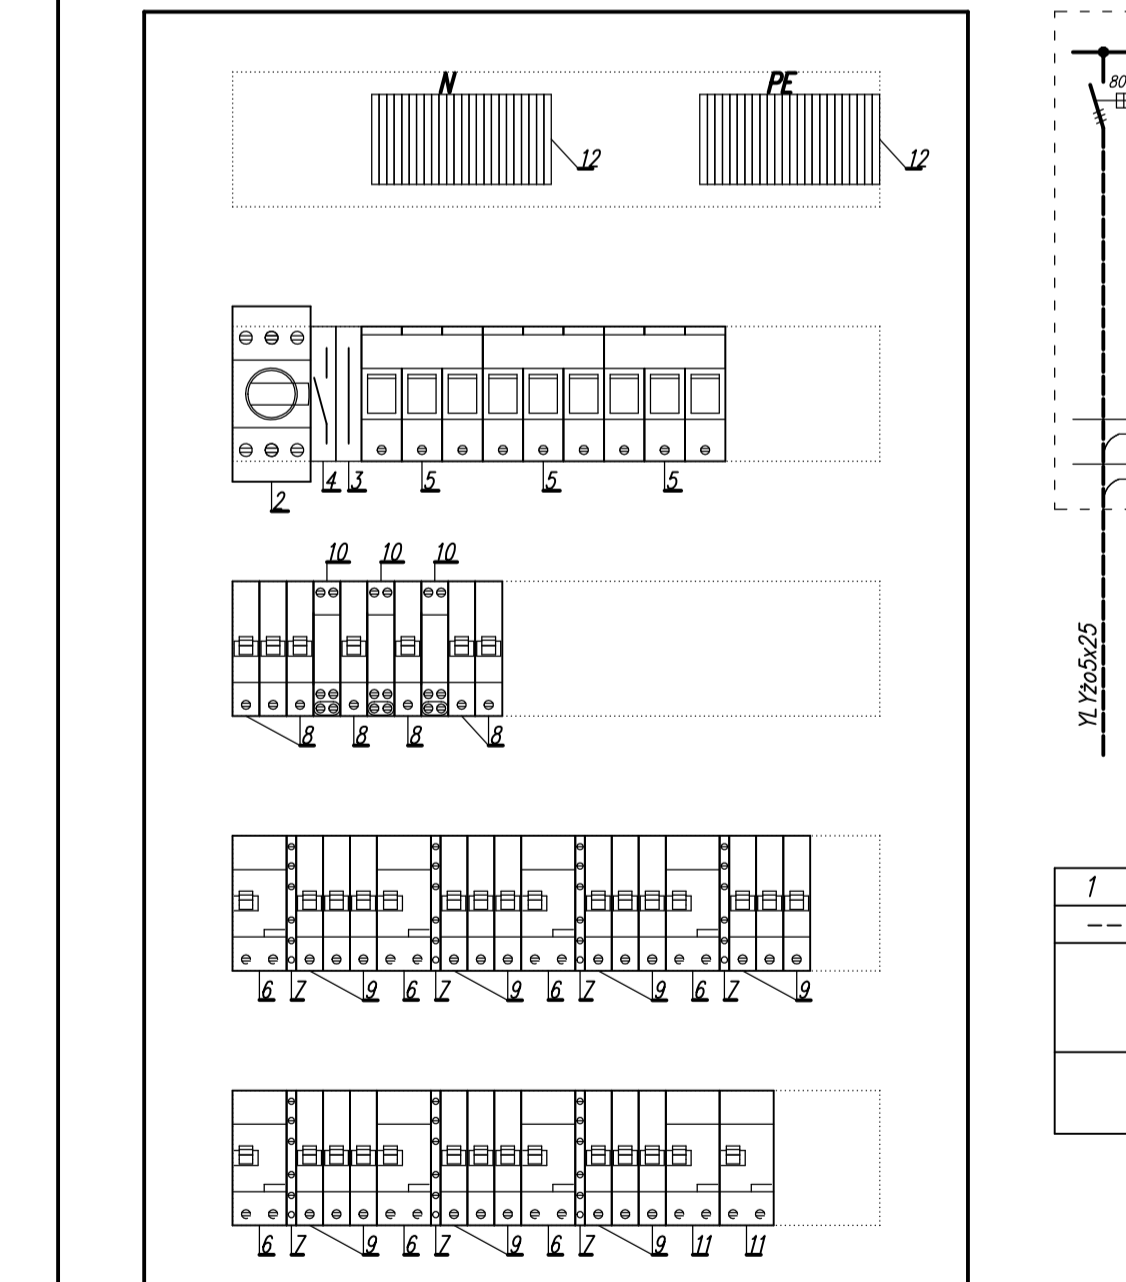

Lp	Symbol	Nr ref.	Nazwa, dane techniczne	Typ	Producent	Szt
12			Złotki montażowe do 10mm ²			20
11						2
10						3
9						2
8						7
7						5
6						7
5						3
4						1
3						1
2						1
1						1

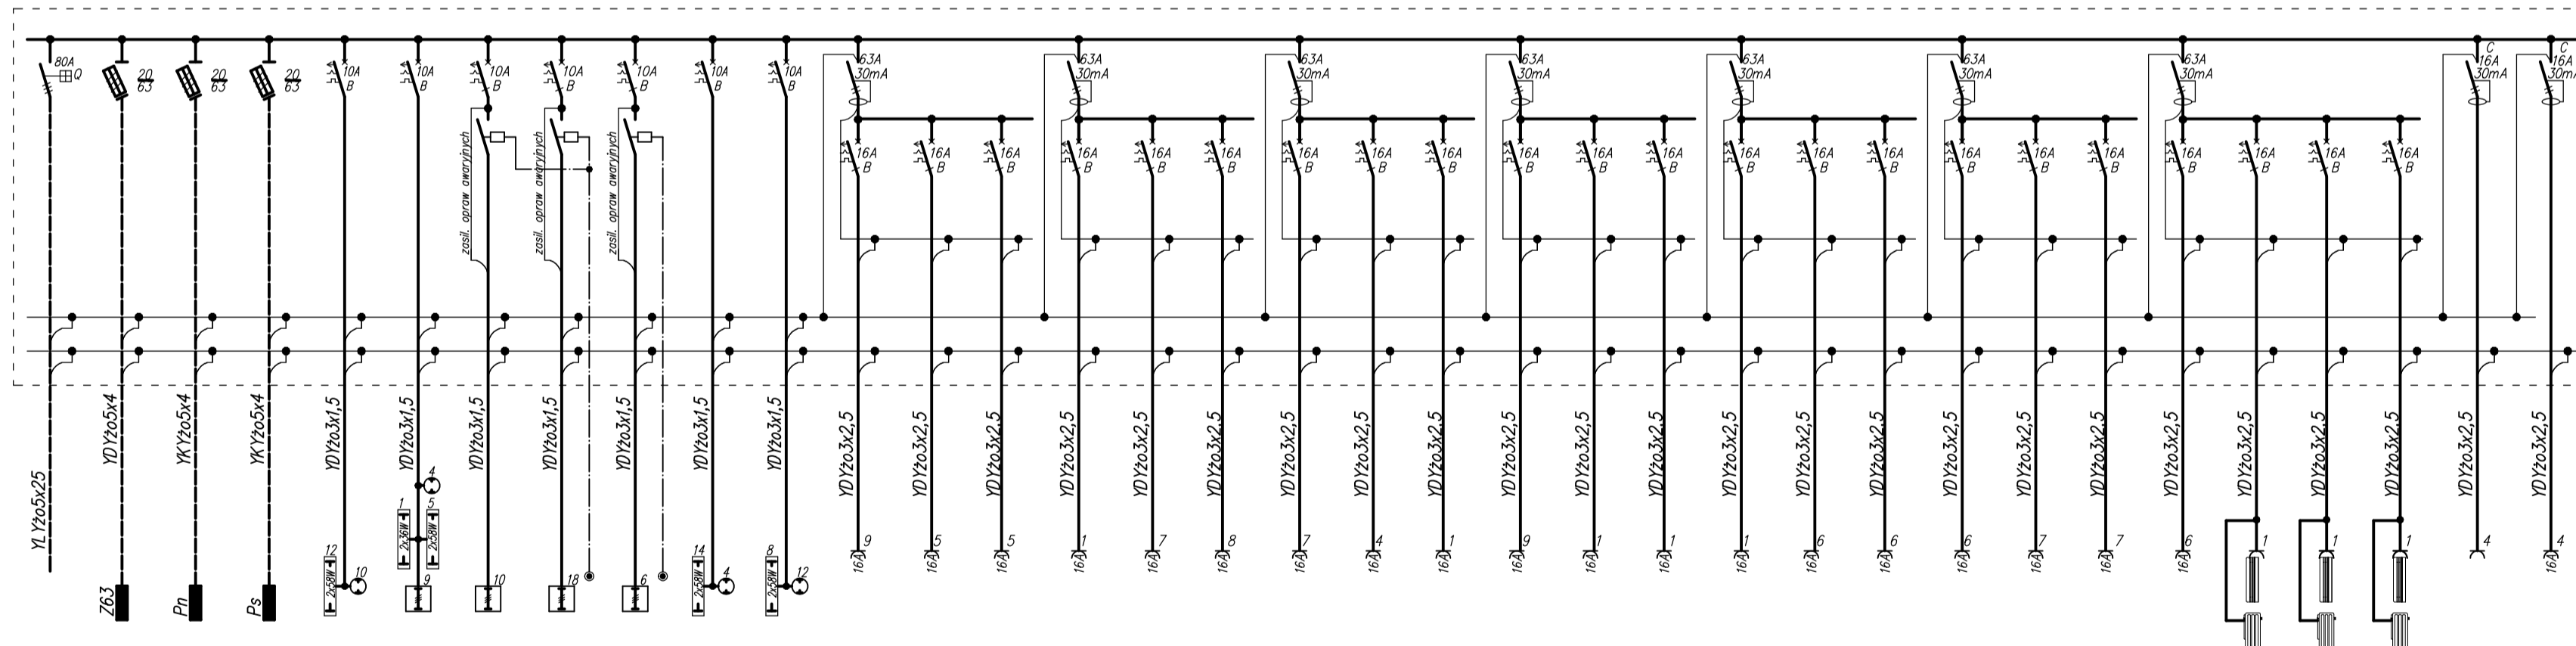

Lp.	Rodzaj odbioru	Pi	Ij	Pj
1	oświetlenie	7,9	0,90	7,1
2	gniazda wtyczkowe	30,8	0,10	3,1
3	klimatyzacja	6,6	0,70	4,6
4	Skrzynka Z63	5,0	0,30	1,5
5	pompownia nawadniająca	5,5	0,50	2,8
6	pompownia ciepła	1,8	1,00	1,8
	Razem	57,6	-	20,9

TN-S SAMOCZYNNIE WYŁĄCZENIE ZASILANIA

"ENPRO"PROJEKTOWANIE BUDOWLANE		PRZEBUDOWA BOISK SPORTOWYCH WRAZ Z OBIEKTAMI KUBATUROWYMI	
51-640 WROCLAW UL.B.GIERMSKICH 156		MIEJSKI OŚRODEK SPORTU I REKREACJI	
TEL./FAX.(071)3475733, 3475735, 0691/354513		49-300 BRZEG ul.Korfantego 34	
AUTORZY:	Jerzy Kwiatkowski	NR UPRAWNIENI:	64/90/UW
PROJEKTANT ELEKTR.	DOSI/IE/2927/01	PODPIS:	
TYTUŁ RYSUNKU: BUDYNEK KLUBOWY - ROZDZIELNICA R4.2		STADIUM:	PW
		SKALA:	1:5
		DATA:	05.2008r
		BRANŻA:	ELEKTRYCZNA
		NR RYS.	E14