


Opis	nr. ref.	szk.
3. gniazda 220V+2-przewodowe kodowana	0741 83	1
4. gniazda 220V+2-przewodowe kodowana	0741 83	1
5. gniazda 220V+2-przewodowe kodowana	0741 83	1
6. ramka dla 4-modułów białe	0750 02	1



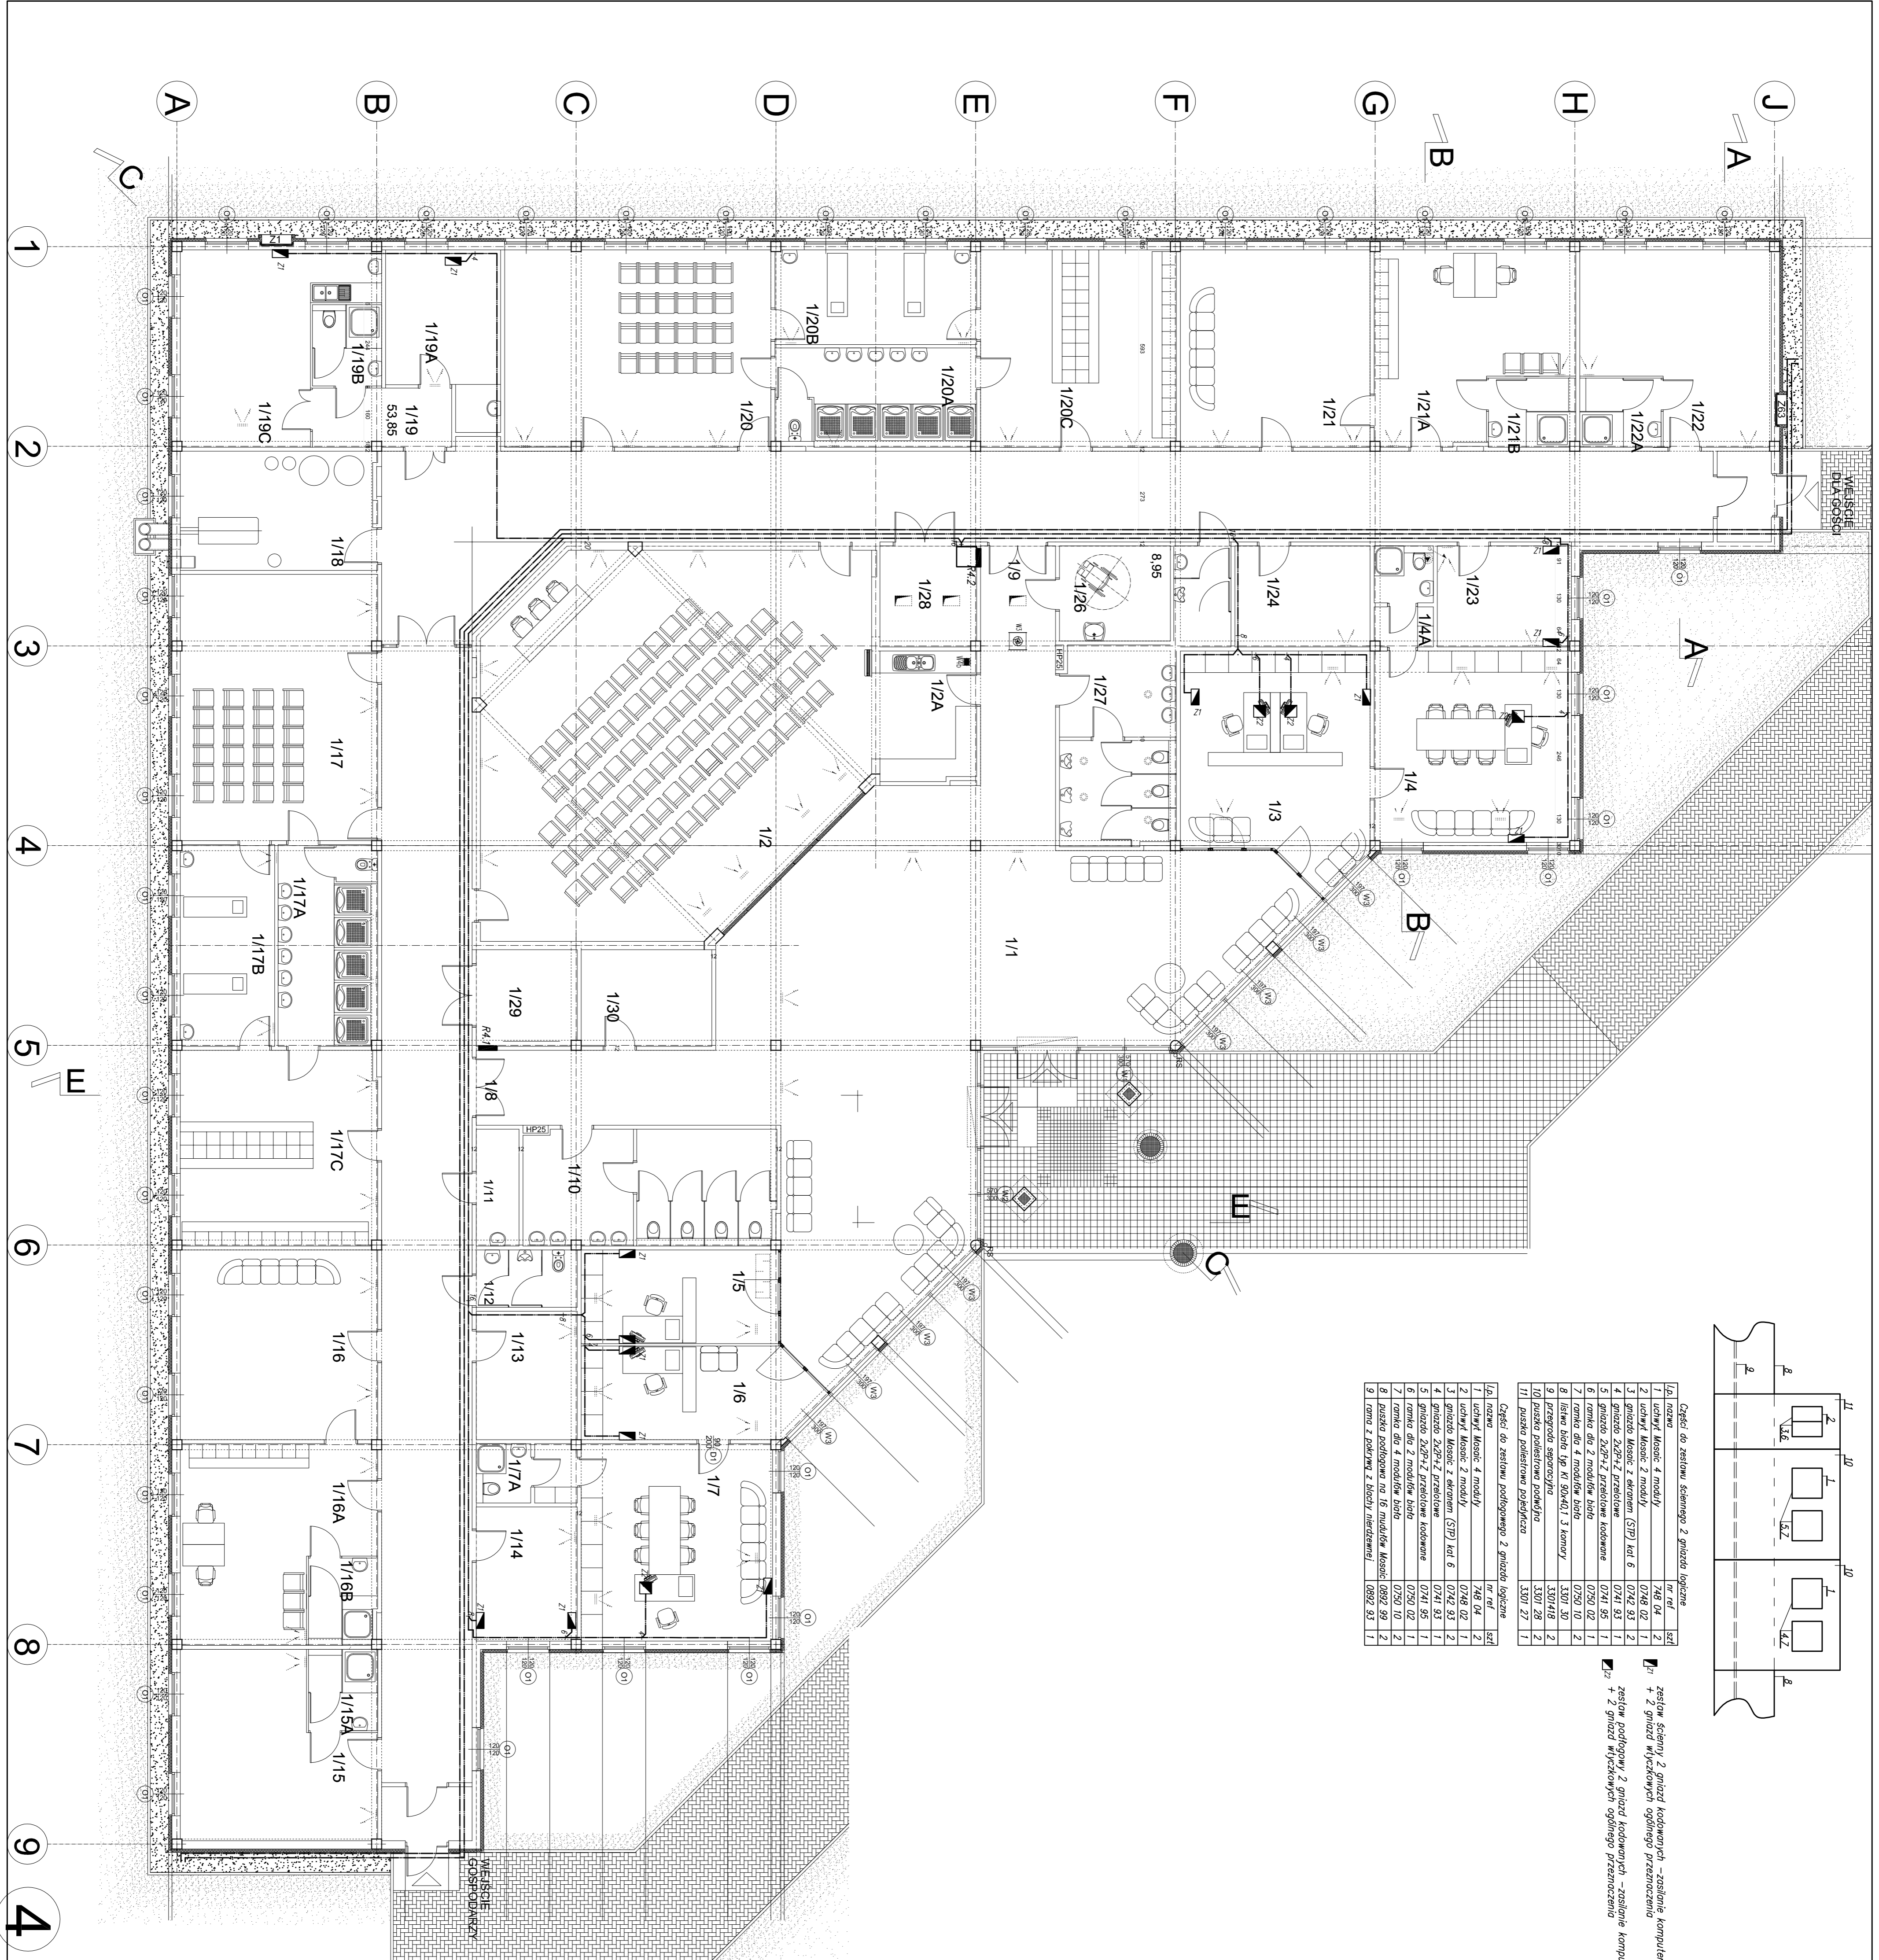

NR. POMIESZCZENIE	POSADZKA	POW. M2
1/1	HOL REPREZENTACYJNY	186,60
1/2	SALA WIELOFUNKCYJNA	121,20
1/2A	ZAPLECZE SALI	11,40
1/3	SEKRETARIAT KLUBU	36,50
1/4	PREZES KLUBU	33,90
1/4A	ŁAZIENKA	5,20
1/5	BIURO	16,40
1/6	SEKRETARIAT	18,90
1/7	PRZEDSTAWICIEL FIBA	34,00
1/7A	ŁAZIENKA	5,20
1/8	KOMUNIKACJA	93,80
1/9	KOMUNIKACJA	126,80
1/10	WOK	26,50
1/11	POM. PORZĄDKOWE	4,50
1/12	WC ZAWODNIKÓW	5,20
1/13	MAGAZYN SPRZĘTU	11,70
1/14	BIURO/SZATNIA	12,20
1/15	SZATNIA SEDZIÓW KOBIEC	26,70
1/15A	WC UMOWYWAŁNIA	5,00
1/16	SZATNIA SZTABU SZKOL	33,80
1/16A	SZATNIA SZTABU SZKOL	30,10
1/16B	WC UMOWYWAŁNIA	5,40
1/17	ZESPÓŁ SZATNIOWY 2	47,30
1/17A	UMYWAŁNIA	18,00
1/17B	MASAŻ	17,10
1/17C	ZESPÓŁ SZATNIOWY 2	34,80
1/18	KOTŁOWNIA GAZOWA	21,20
1/19	PRZEDSIÓNIER	7,40
1/19A	GABINET LEKARZA	15,80
1/19B	WC UMOWYWAŁNIA	5,10
1/19C	GABINET ZABIEGOWY	26,60
1/20	ZESPÓŁ SZATNIOWY 1	47,30
1/20A	UMYWAŁNIA	18,00
1/20B	MASAŻ	17,10
1/20C	ZESPÓŁ SZATNIOWY 1	34,80
1/21	SZATNIA SZTABU SZKOL.2	33,80
1/21A	SZATNIA SZTABU SZKOL.2	30,10
1/21B	WC UMOWYWAŁNIA	5,40
1/22	SZATNIA SEDZIÓW	26,70
1/22A	WC UMOWYWAŁNIA	5,00
1/23	BIURO/SZATNIA	12,20
1/24	MAGAZYN SPRZĘTU	11,70
1/25	WC ZAWODNIKÓW	5,20
1/26	WON	8,70
1/27	WOM	21,30
1/28	POM. TECHNICZNE	8,80
1/29	POM. TECHNICZNE	8,80
1/30	ARCHIWUM	11,40

PROJEKTOWANIE BUDOWLANE
 51-641 WROCŁAW UL. BOGEMSKICH 156
 TEL./FAX: (071) 3479711, 3479715, 069/754513

**PRZEBUDOWA BOISK SPORTOWYCH
 WRAZ Z OBIEKTAMI KUBATUROWYMI**

PROJEKTANT ELEKTR. Jerzy Kwiatkowski
 DOSIĘ/292/01

BUDYNEK KLUBOWY - INSTALACJA LOGICZNA

STADIUM: PW
 SKALA: 1:100
 DATA: 05.2008
 BRANŻA: ELEKTRYCZNA
 NR RYS.: ESI