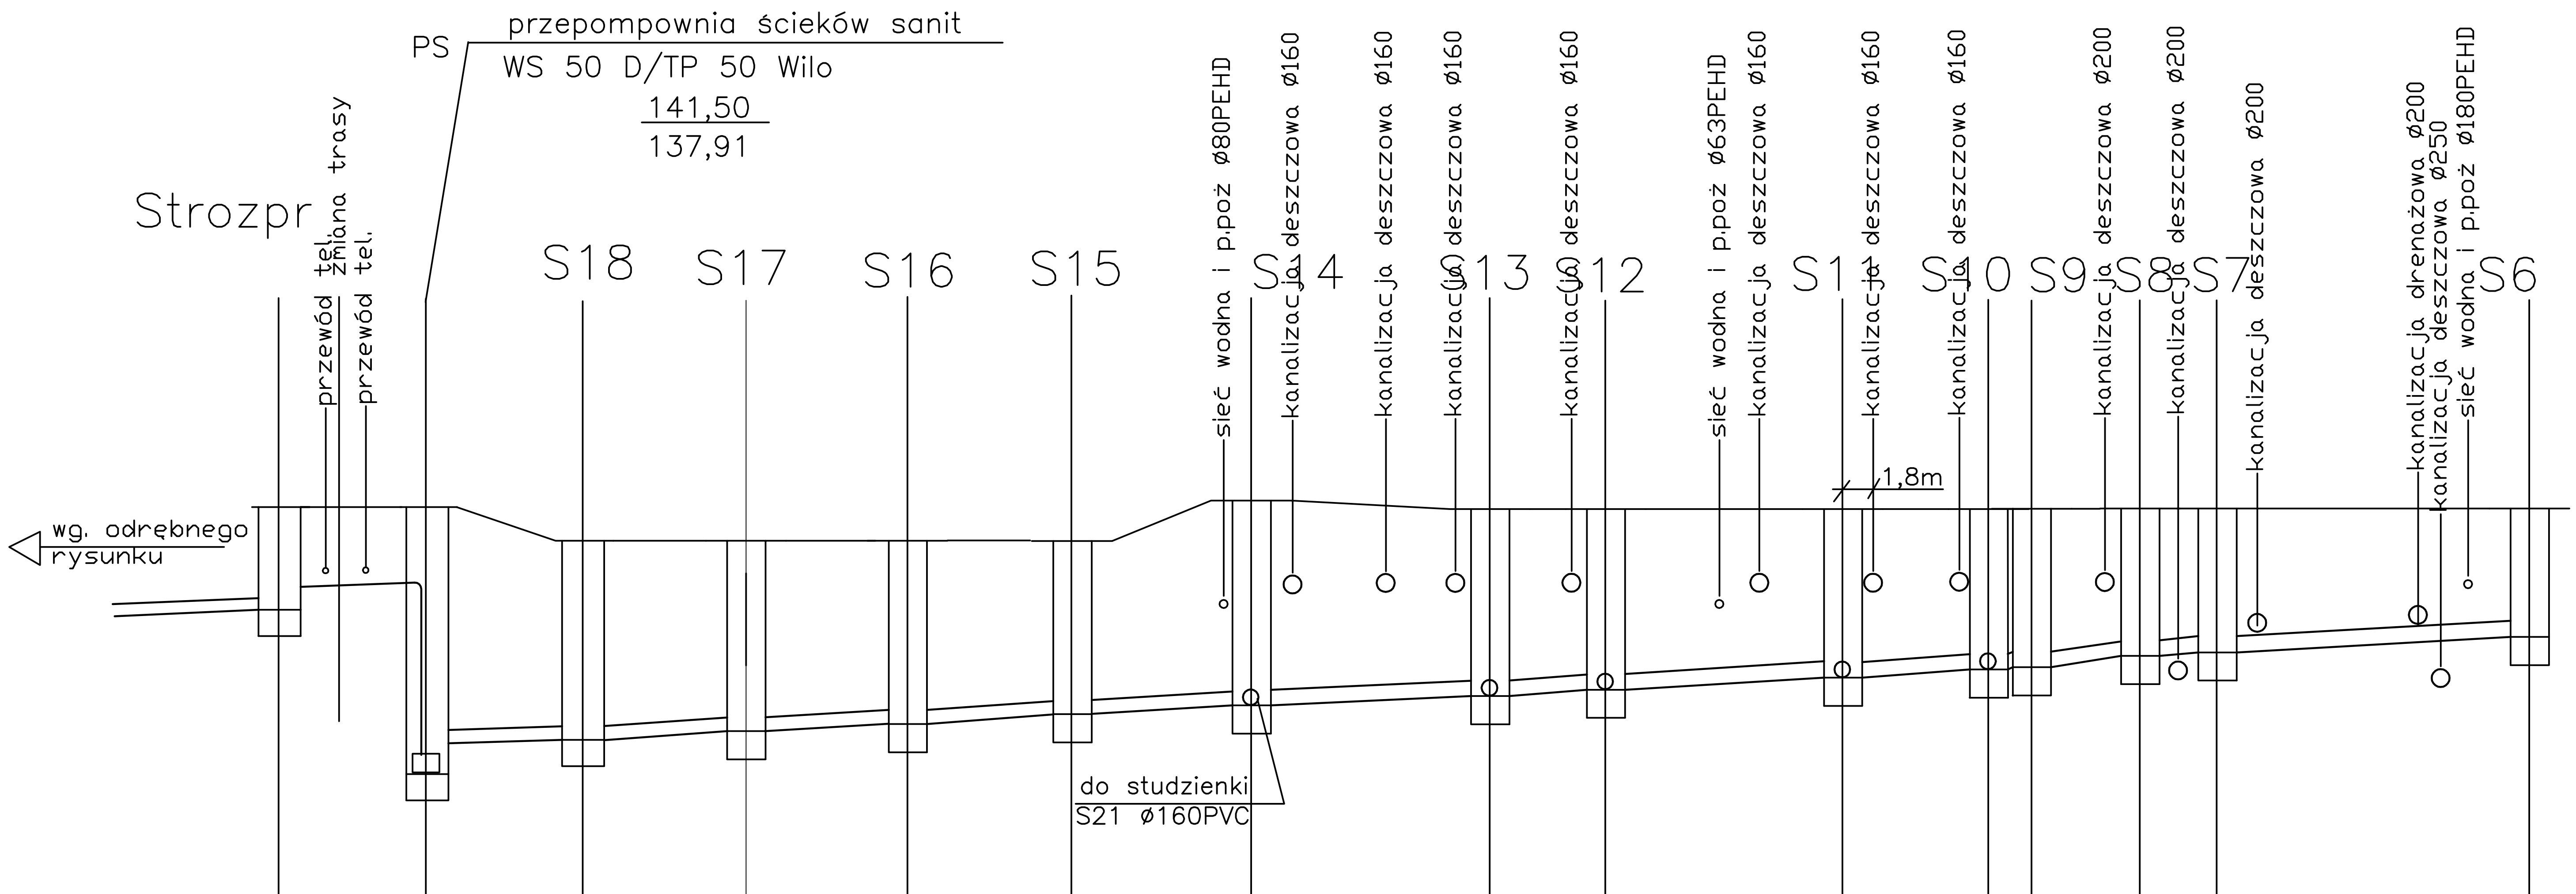

Poziom porównawczy 135,00 m n.p.m.

Odległości	Rzędna terenu	Rzędna dna kanału	Zagłębienie
0,00	141,50	140,00	1,50
22,00	141,50	137,91	3,59
45,60	141,00	138,03	2,97
69,40	141,00	138,15	2,85
93,60	141,00	138,28	2,72
118,10	141,00	138,41	2,59
145,00	141,60	138,54	3,06
180,20	141,50	138,71	2,79
197,20	141,50	138,80	2,70
232,70	141,50	138,98	2,52
254,10	141,50	139,10	2,40
260,30	141,50	139,13	2,37
276,10	141,50	139,30	2,20
287,50	141,50	139,35	2,15
334,10	141,50	139,58	1,92

Odległości (odcinki): 22,0; 23,6; 23,8; 24,2; 24,5; 26,9; 35,20; 17,20; 35,5; 21,4; 15,8; 11,4; 46,6

Spadek / Średnica: 0,00–22,00: Ø200, 1,0%; 22,00–180,20: Ø200, 0,5%

Materiał: PVC

TEMAT: PRZEBUDOWA BOISK SPORTOWYCH WRAZ Z OBIEKTAMI KUBATUROWYMI, PRZYŁĄCZA WODY , KANALIZ.SANIT I DESZCZOWEJ BRZEG ul.Sportowa 1 dz nr 8/2 AM-2 obręb III Południe			
AUTORZY:	NR UPRAWNIEŃ:	PODPIS:	INWESTOR
PROJEKTANT SANIT inż Małgorzata Noculak DOŚ/IS/5234/01	77/88 UW		MOSIR ul.Korfantego 34 49-300 BRZEG
OPRACOWAŁ mgr inż Aleksander Kępski			

TYTUŁ RYSUNKU:	STADIUM	SKALA:	DATA:	BRANŻA:	NR RYS.
PROFIL KANALIZACJI SANITARNEJ	PB	1:100/1000	04.2008	SANITARNA	20