

0+400
0+500
Rów K-7
e) zastawka betonowa
275 612 do BRZEGU

Proj. studzienka z zasuwami

Proj. osadnik pionowy

Proj. rurociąg odprowadzający
Ø160 PVC

Proj. rurociąg doprowadzający
Ø110 PVC

Proj. filtr żwirowo-kokosowy

Proj. przebudowa zbiornika
wodnego "Kwadratówka"
 $F_c = 1593 \text{ m}^2$
 $V_c = 1476 \text{ m}^3$
 $V_{uz} = 1242 \text{ m}^3$

Proj. wlot rurociągu doprowadzającego
z osadnikiem i zasuwą


MAPA EVIDENCYJNA MIASTA BRZEGU OBIEKT: „ODBUDOWA ZBIORNIKA WODNEGO KWADRATÓWKA W PARKU WOLNOŚCI W BRZEGU” Skala 1:2000



1 & KW 210/4
762/108

PARC WOJNOŚCI

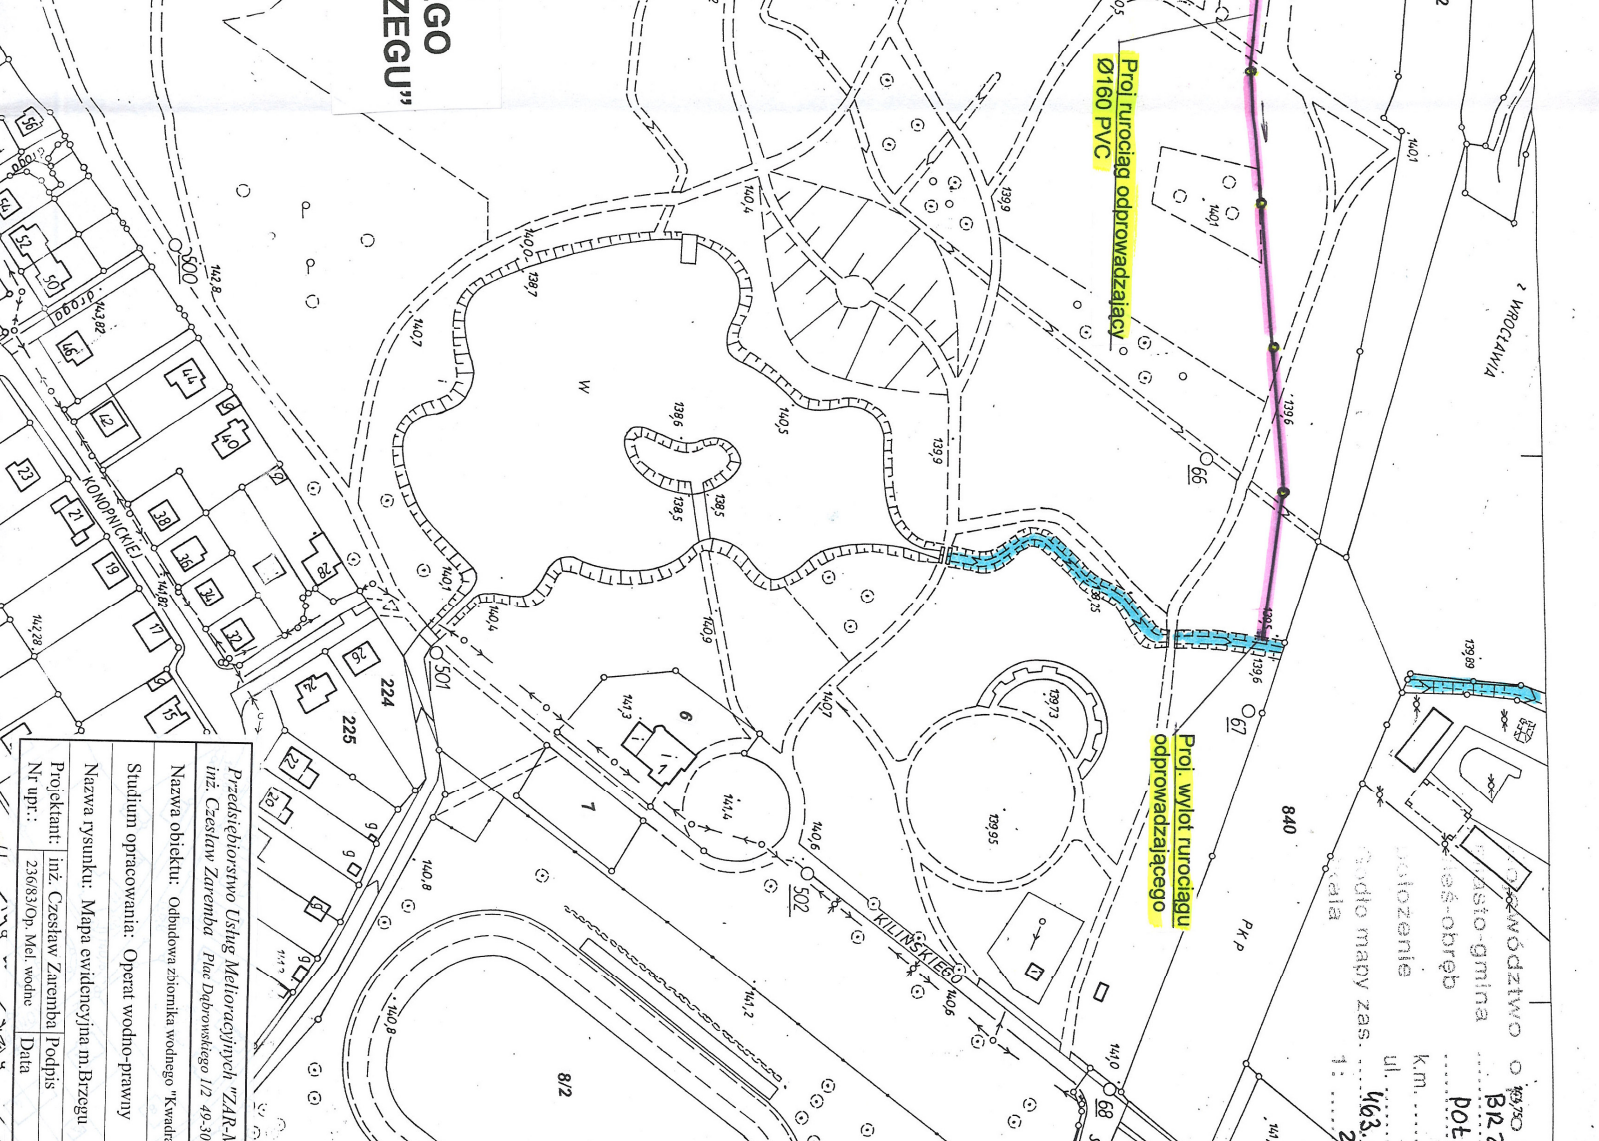

Stadium opracowania:	Opact wodno-prawny
Nazwa rysunku:	Mapa ewidencyjna m. Brzegu
Projektant:	inż. Czesław Zaremba/ Podpis
Data:	
Przedsiębiorstwo Usług Melioracyjnych "ZAR-ME" inż. Czesław Zaremba Puc Dębrowskiego 1/2 49-305 B	
Nazwa obiektu: Odbudowa zbiornika wodnego "Kwadratówka"	