


240/78

614316.16.44

Gm. BRZEG woj. opolskie

614316.17.33

# Projekt odbudowy zbiornika wodnego Kwadratówka w Parku Wolności w Brzegu

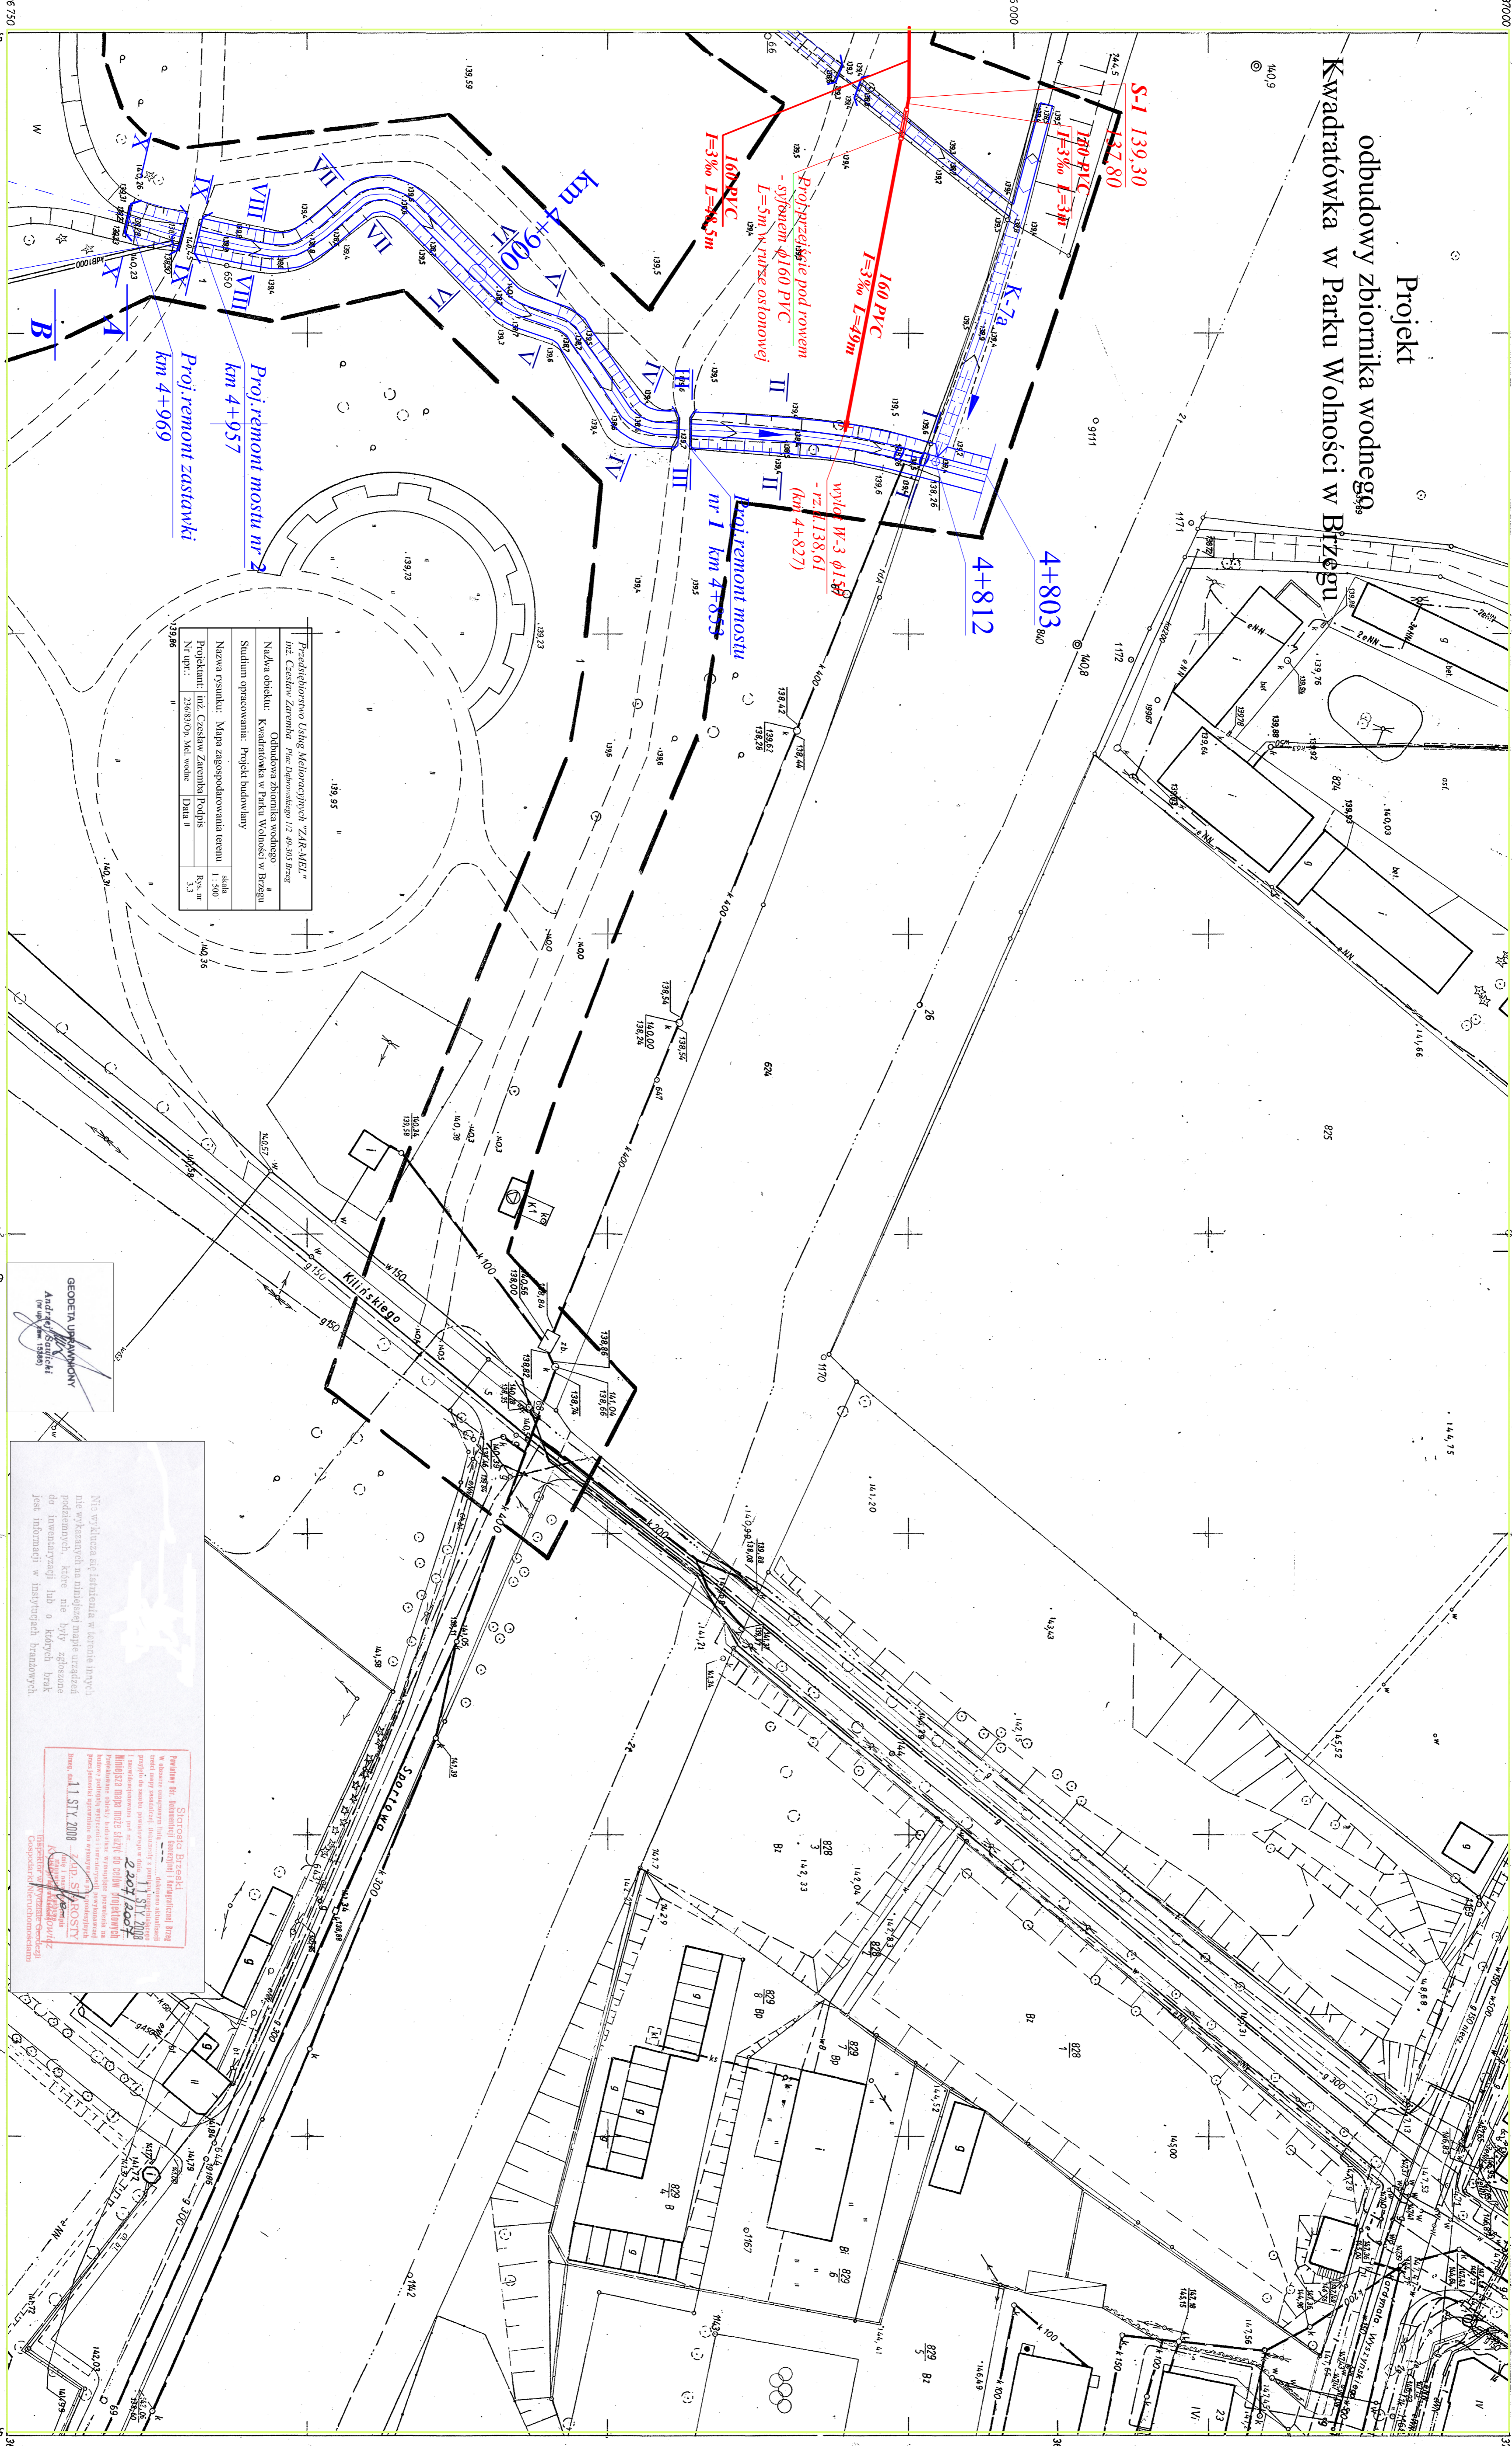




463. 412. 1922  
1:500

MAPA ZASADNICZA

Założona w r. 1978 przez  
OKRĘGOWE PRZEDSIĘBIORSTWO GEODEZYJNO KARTOGRAFICZNE  
w OPOLU

TREŚĆ	MAKLADEK

1921	1922	2011



