

240/78

6143161634


Gm. BRZEG woj. opolskie

6143161643

Projekt
odbudowy rowów odwadniających
w Parku Wołności w Brzegu

most PKP żelbet.
- św. 2,5m
- rz.d. 140,74
- rz.cw. 140,88

Km 0+400

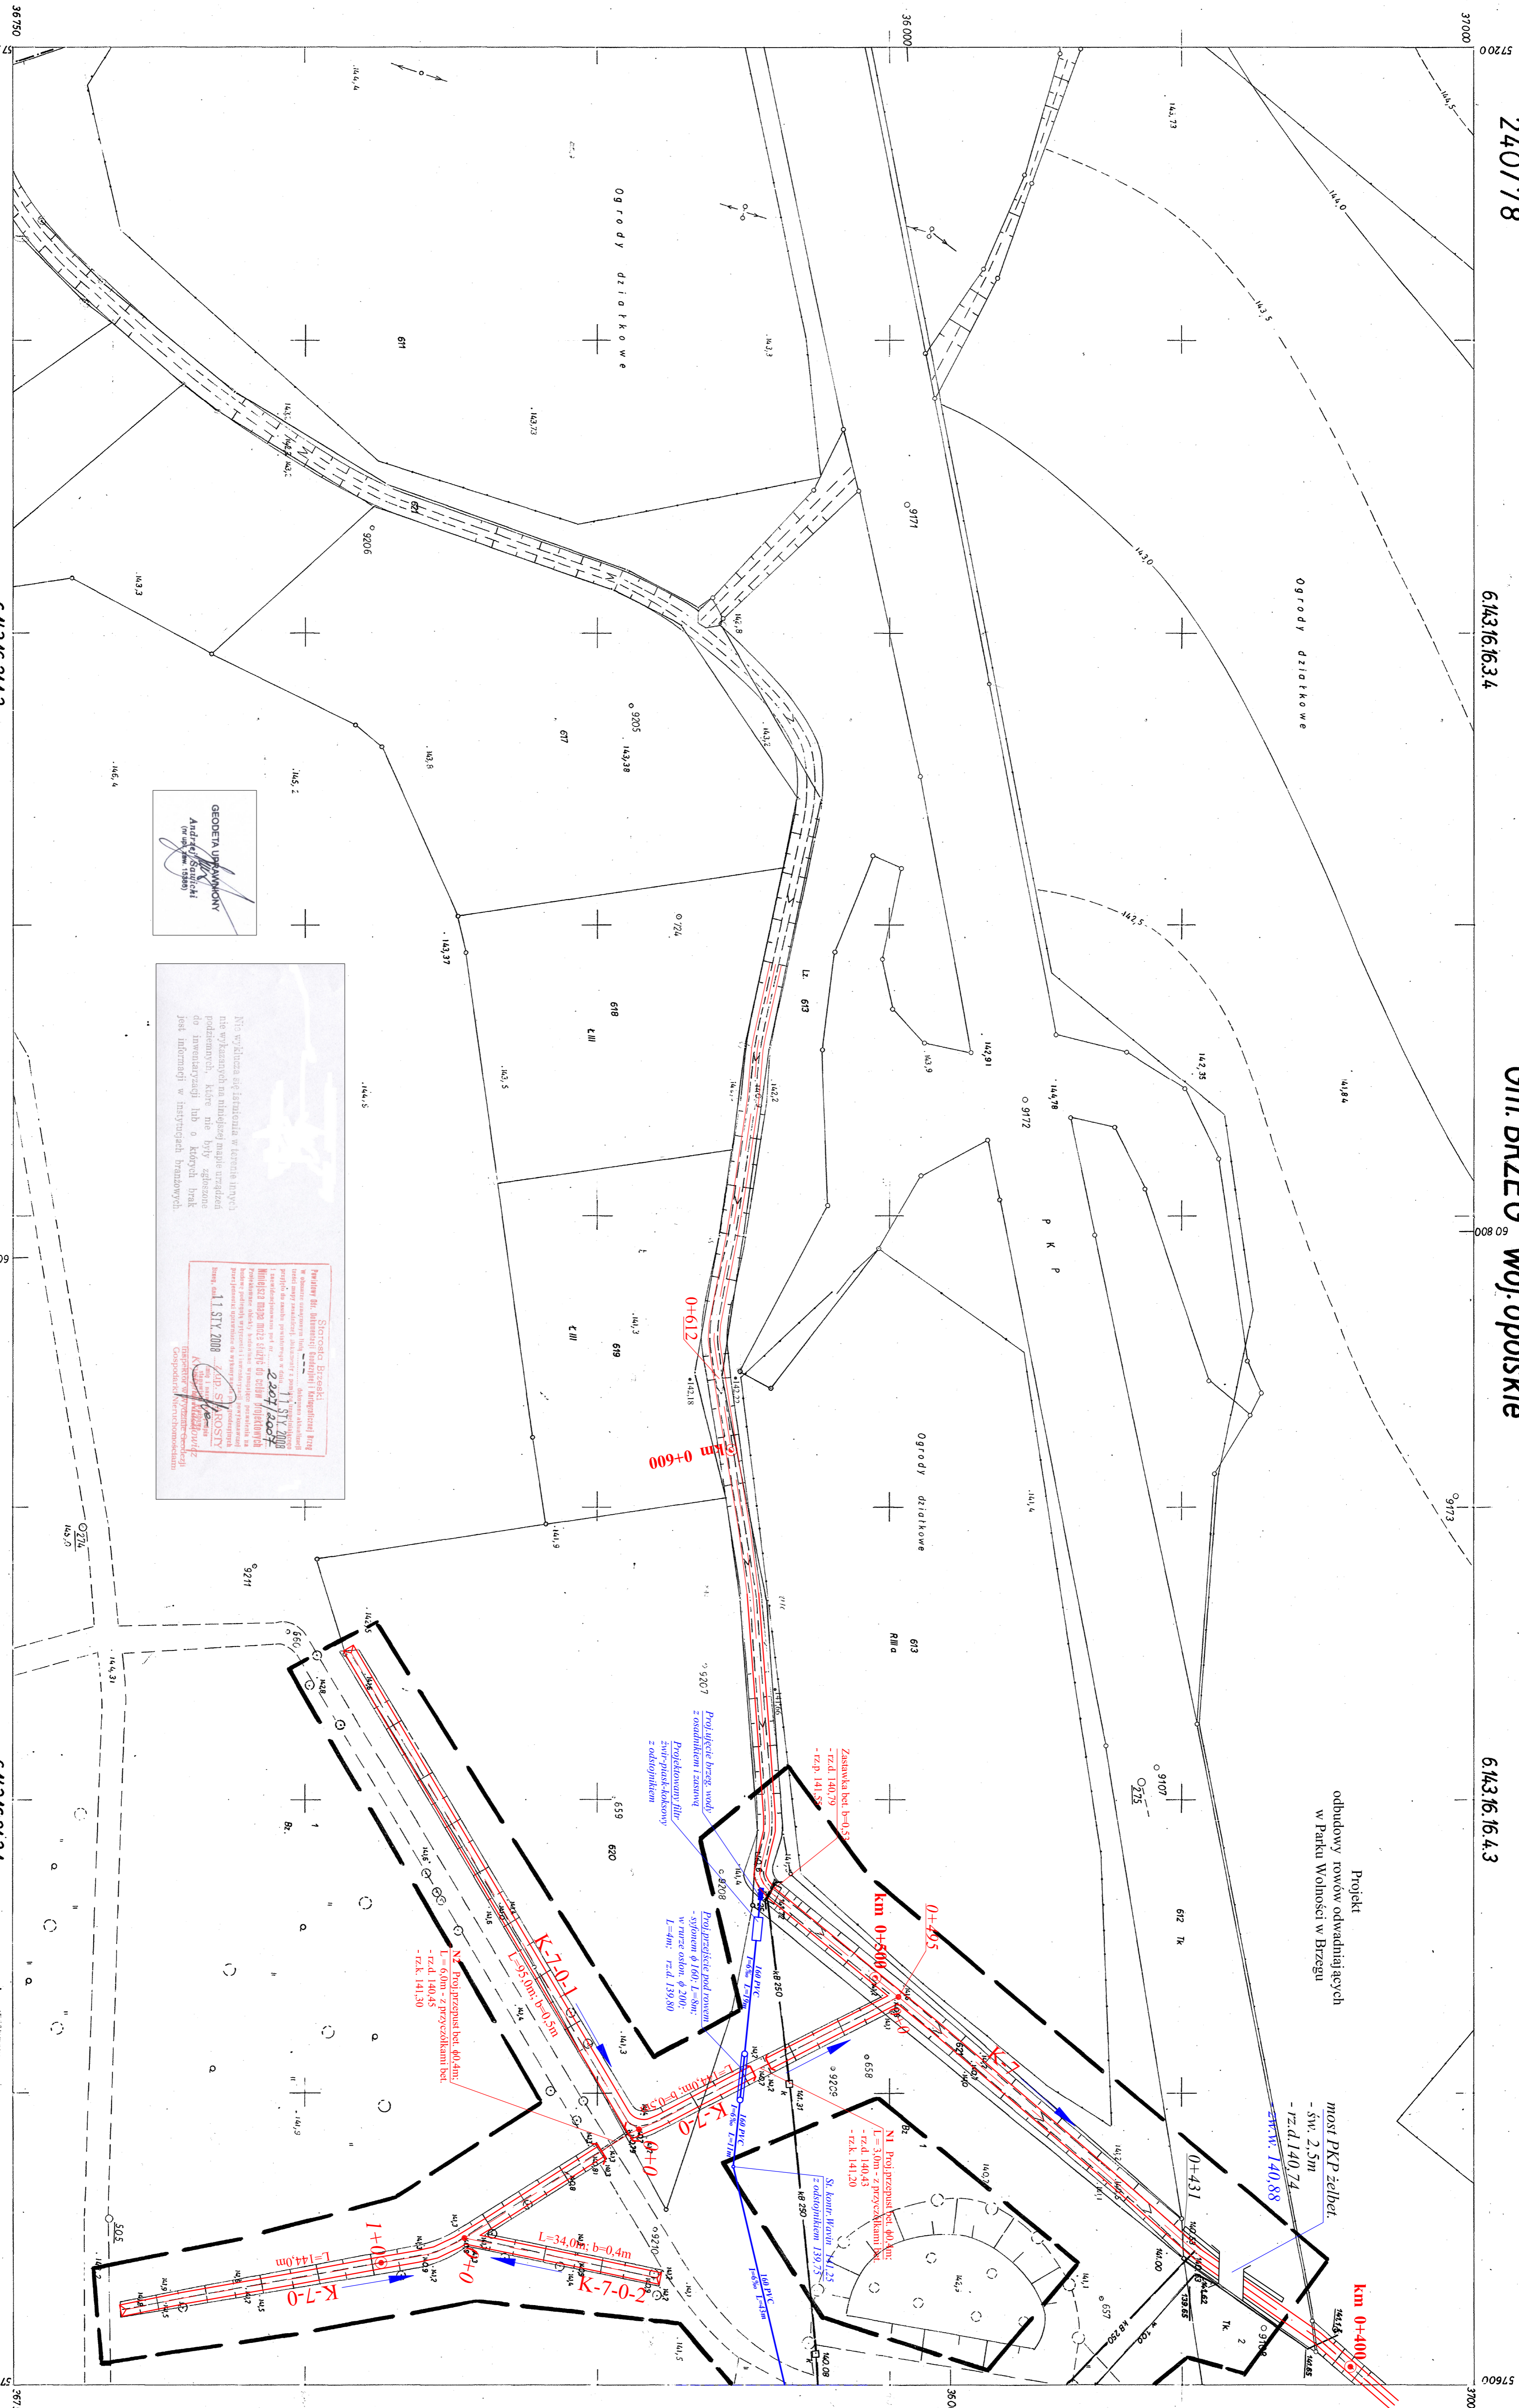

GEODETA UPRAWNIENY
Andrzej Kozłowski
(nr upraw. 15880)

nie wykazano na niniejszej mapie urządzeń
podziemnych, które nie były
do inwentaryzacji lub o których brak


463.412.1912
1:500

6143162112
MAPA ZASADNICZA
Zatwierdzona w r. 1978 przez
OKRĘGOWE PRZEDSIĘBIORSTWO GEODEZYJNO-KARTOGRAFICZNE
w OPOLU





