


240/78

6.143.16.16.4.3

Gm. BRZEG woj. opolskie

6.143.16.16.4.4

Projekt
odbudowy rowow odwadniających
w Parku Wolności w Brzegu

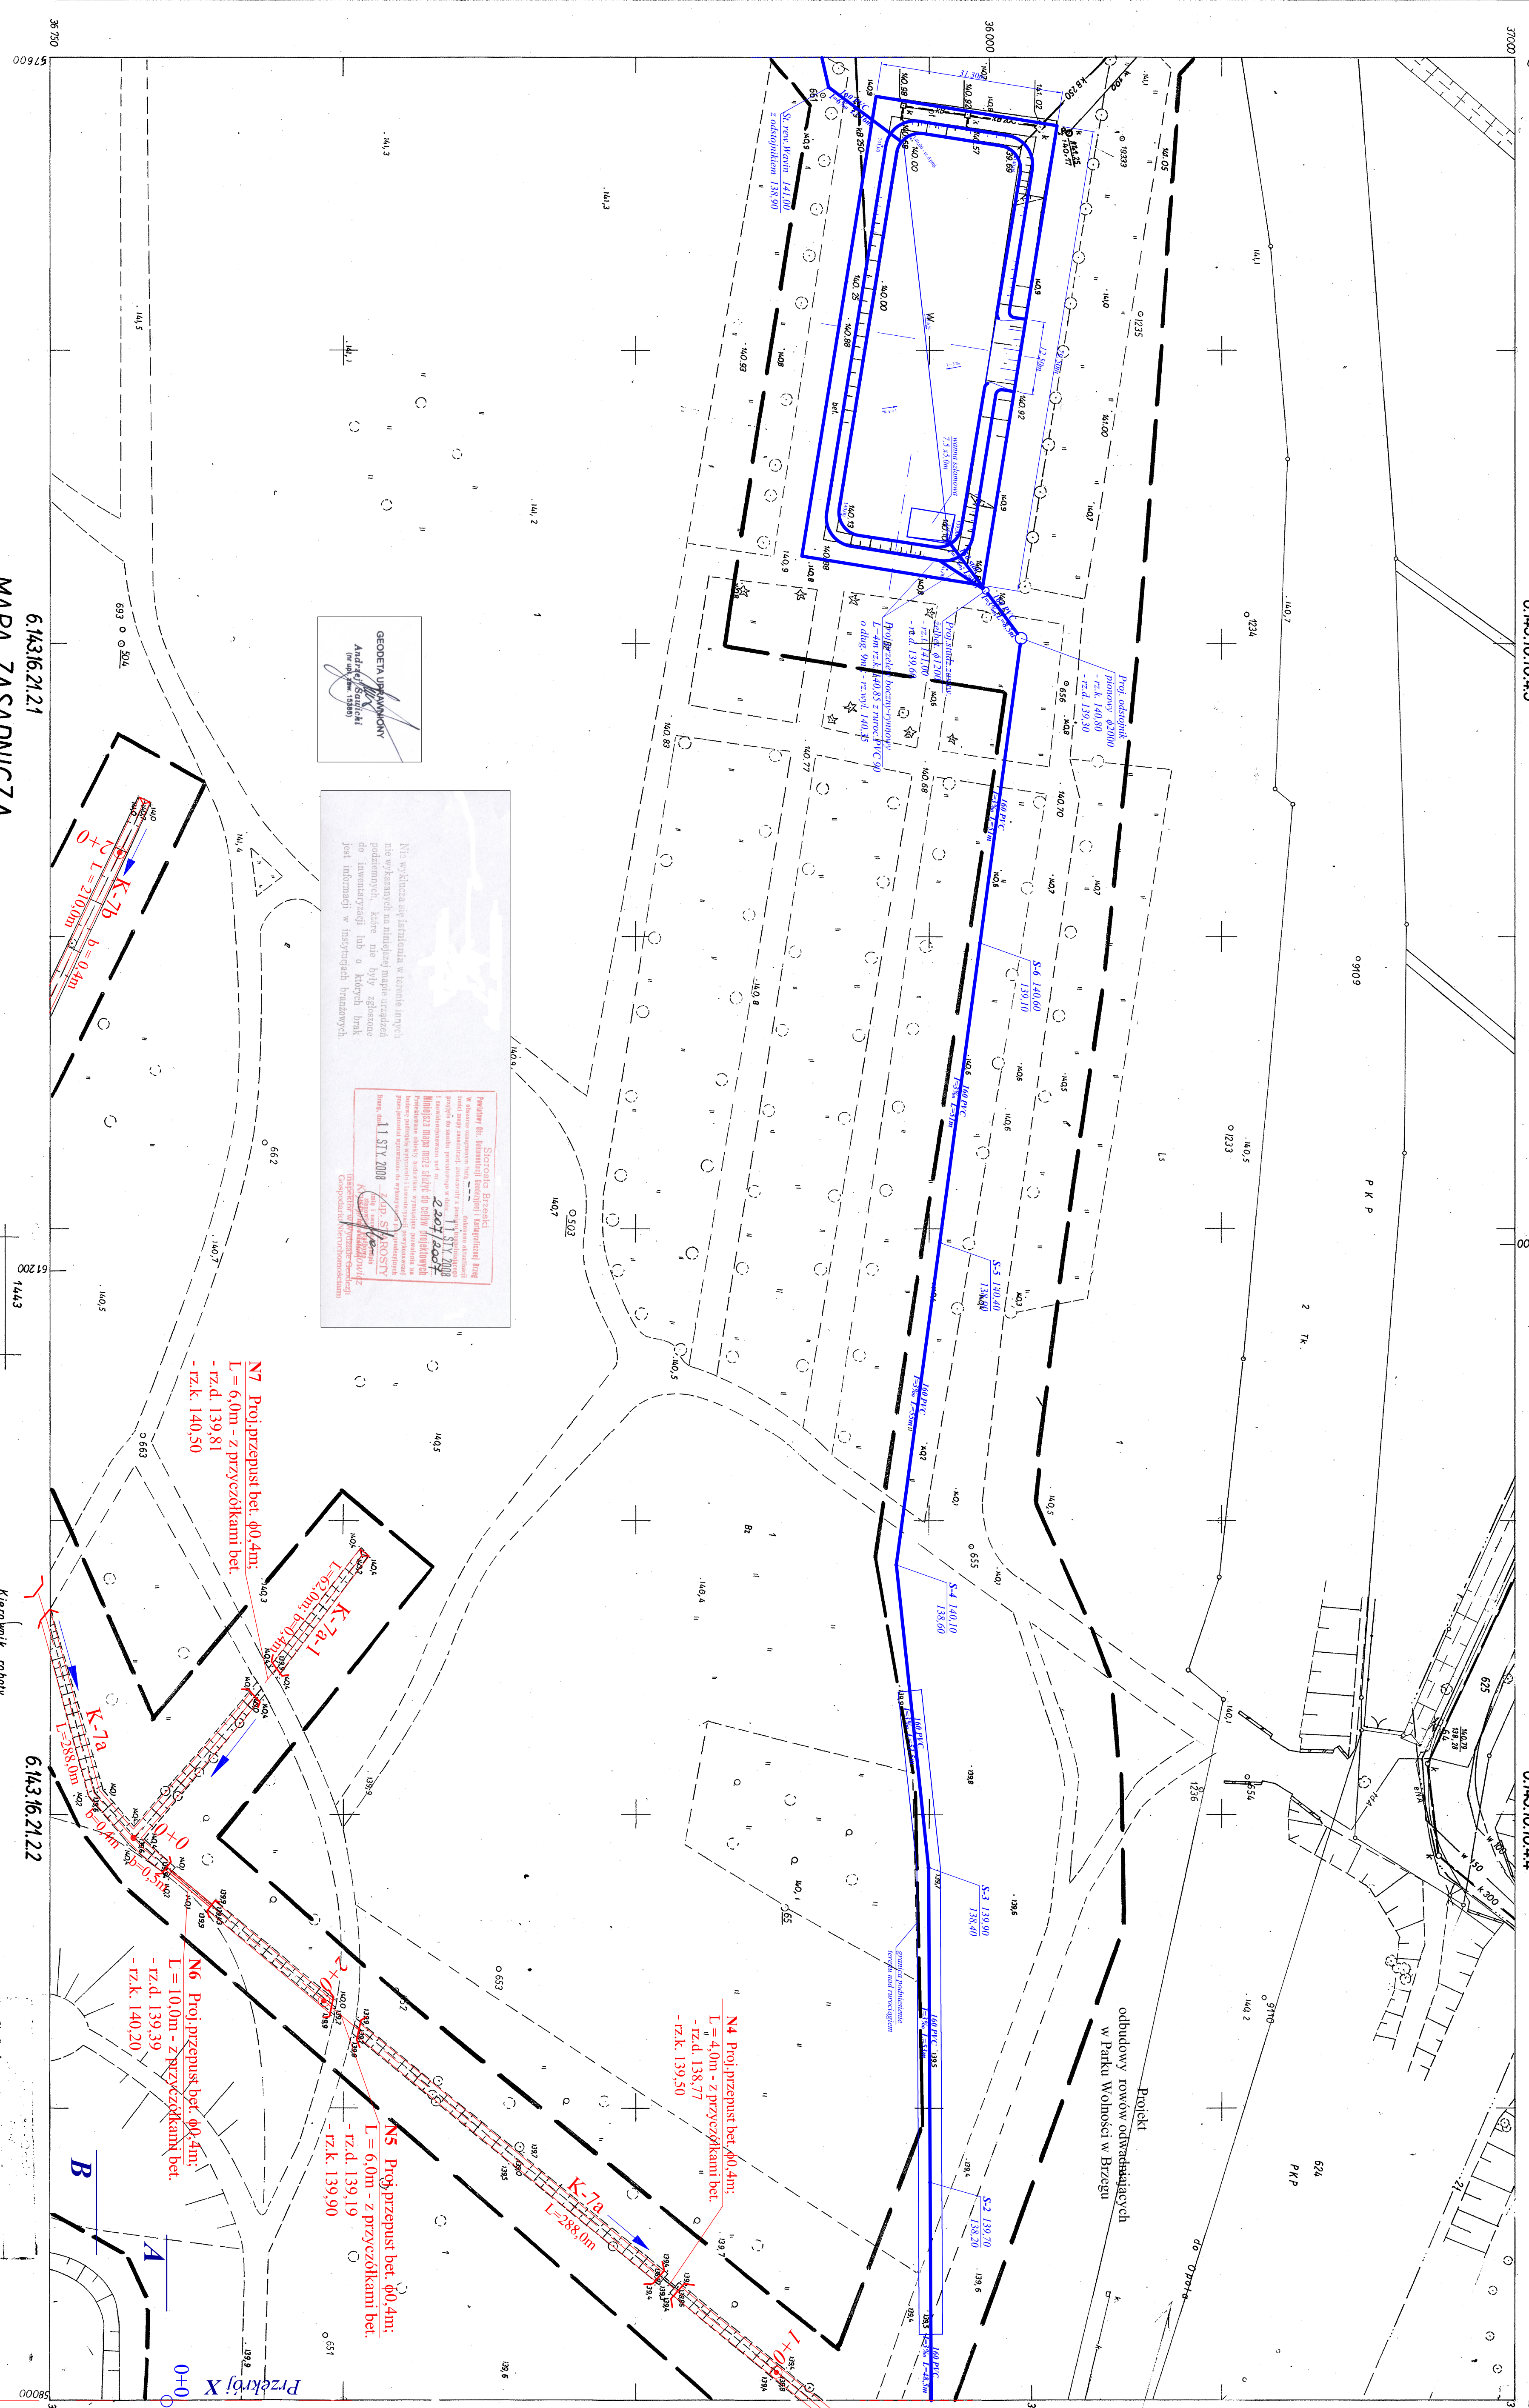






N7 Proje przepust bet. $\phi 0,4m$.
 L = 6,0m - z przyzółkami bet.
 -tz.d. 139,81
 -tz.k. 140,50

N6 Proje przepust bet. $\phi 0,4m$.
 L = 10,0m - z przyzółkami bet.
 -tz.d. 139,39
 -tz.k. 140,20

N4 Proje przepust bet. $\phi 0,4m$.
 L = 4,0m - z przyzółkami bet.
 -tz.d. 138,77
 -tz.k. 139,50

N5 Proje przepust bet. $\phi 0,4m$.
 L = 6,0m - z przyzółkami bet.
 -tz.d. 139,19
 -tz.k. 139,90

K-7b
 L = 210,0m
 b = 0,4m




Przekrój X

463.412.1921
 1:500

6.143.16.21.1
 MAPA ZASADNICZA
 Złożona w r. 1978 przez
 OKRĘGOWE PRZEDSIĘBIORSTWO GEODEZYJNO-KARTOGRAFICZNE
 W OPOLU

TRACIE NAKŁADK	

1912	1921	1922

Kierownik robót
 P. Wojaślik


04.03.2021r.
 08:19