


AB...K.L.....RS granica opracowania
 istniejące budynki szkolne

OBIEKTY PROJEKTOWANE

1. boisko piłkarskie „Orlik-2012”
2. boisko wielofunkcyjne „Orlik 2012”
3. budynek zaplecza socjalnego „Orlik 2012”
6. bieżnia 60 m i skocznia do skoku w dal
7. projektowana droga pożarowa
8. plac manewrowy
9. ogrodzenie boiska sportowego
10. ogrodzenie boiska wielofunkcyjnego
11. ogrodzenie boiska piłkarskiego
12. maszty oświetleniowe
13. projektowane ciągły piesze – chodniki
14. placzyście plac zabaw wyposażone w urządzenia sportowe
15. ogrodzenie terenów rekreacyjno-sportowych
16. miejsce istn. kontenera na śmieci

Projektowane sieci

- przejście wodociągowe
- kanalizacja sanitarna
- kanalizacja deszczowa
- drenaż terenu pod boiskami
- przejście elektryczne

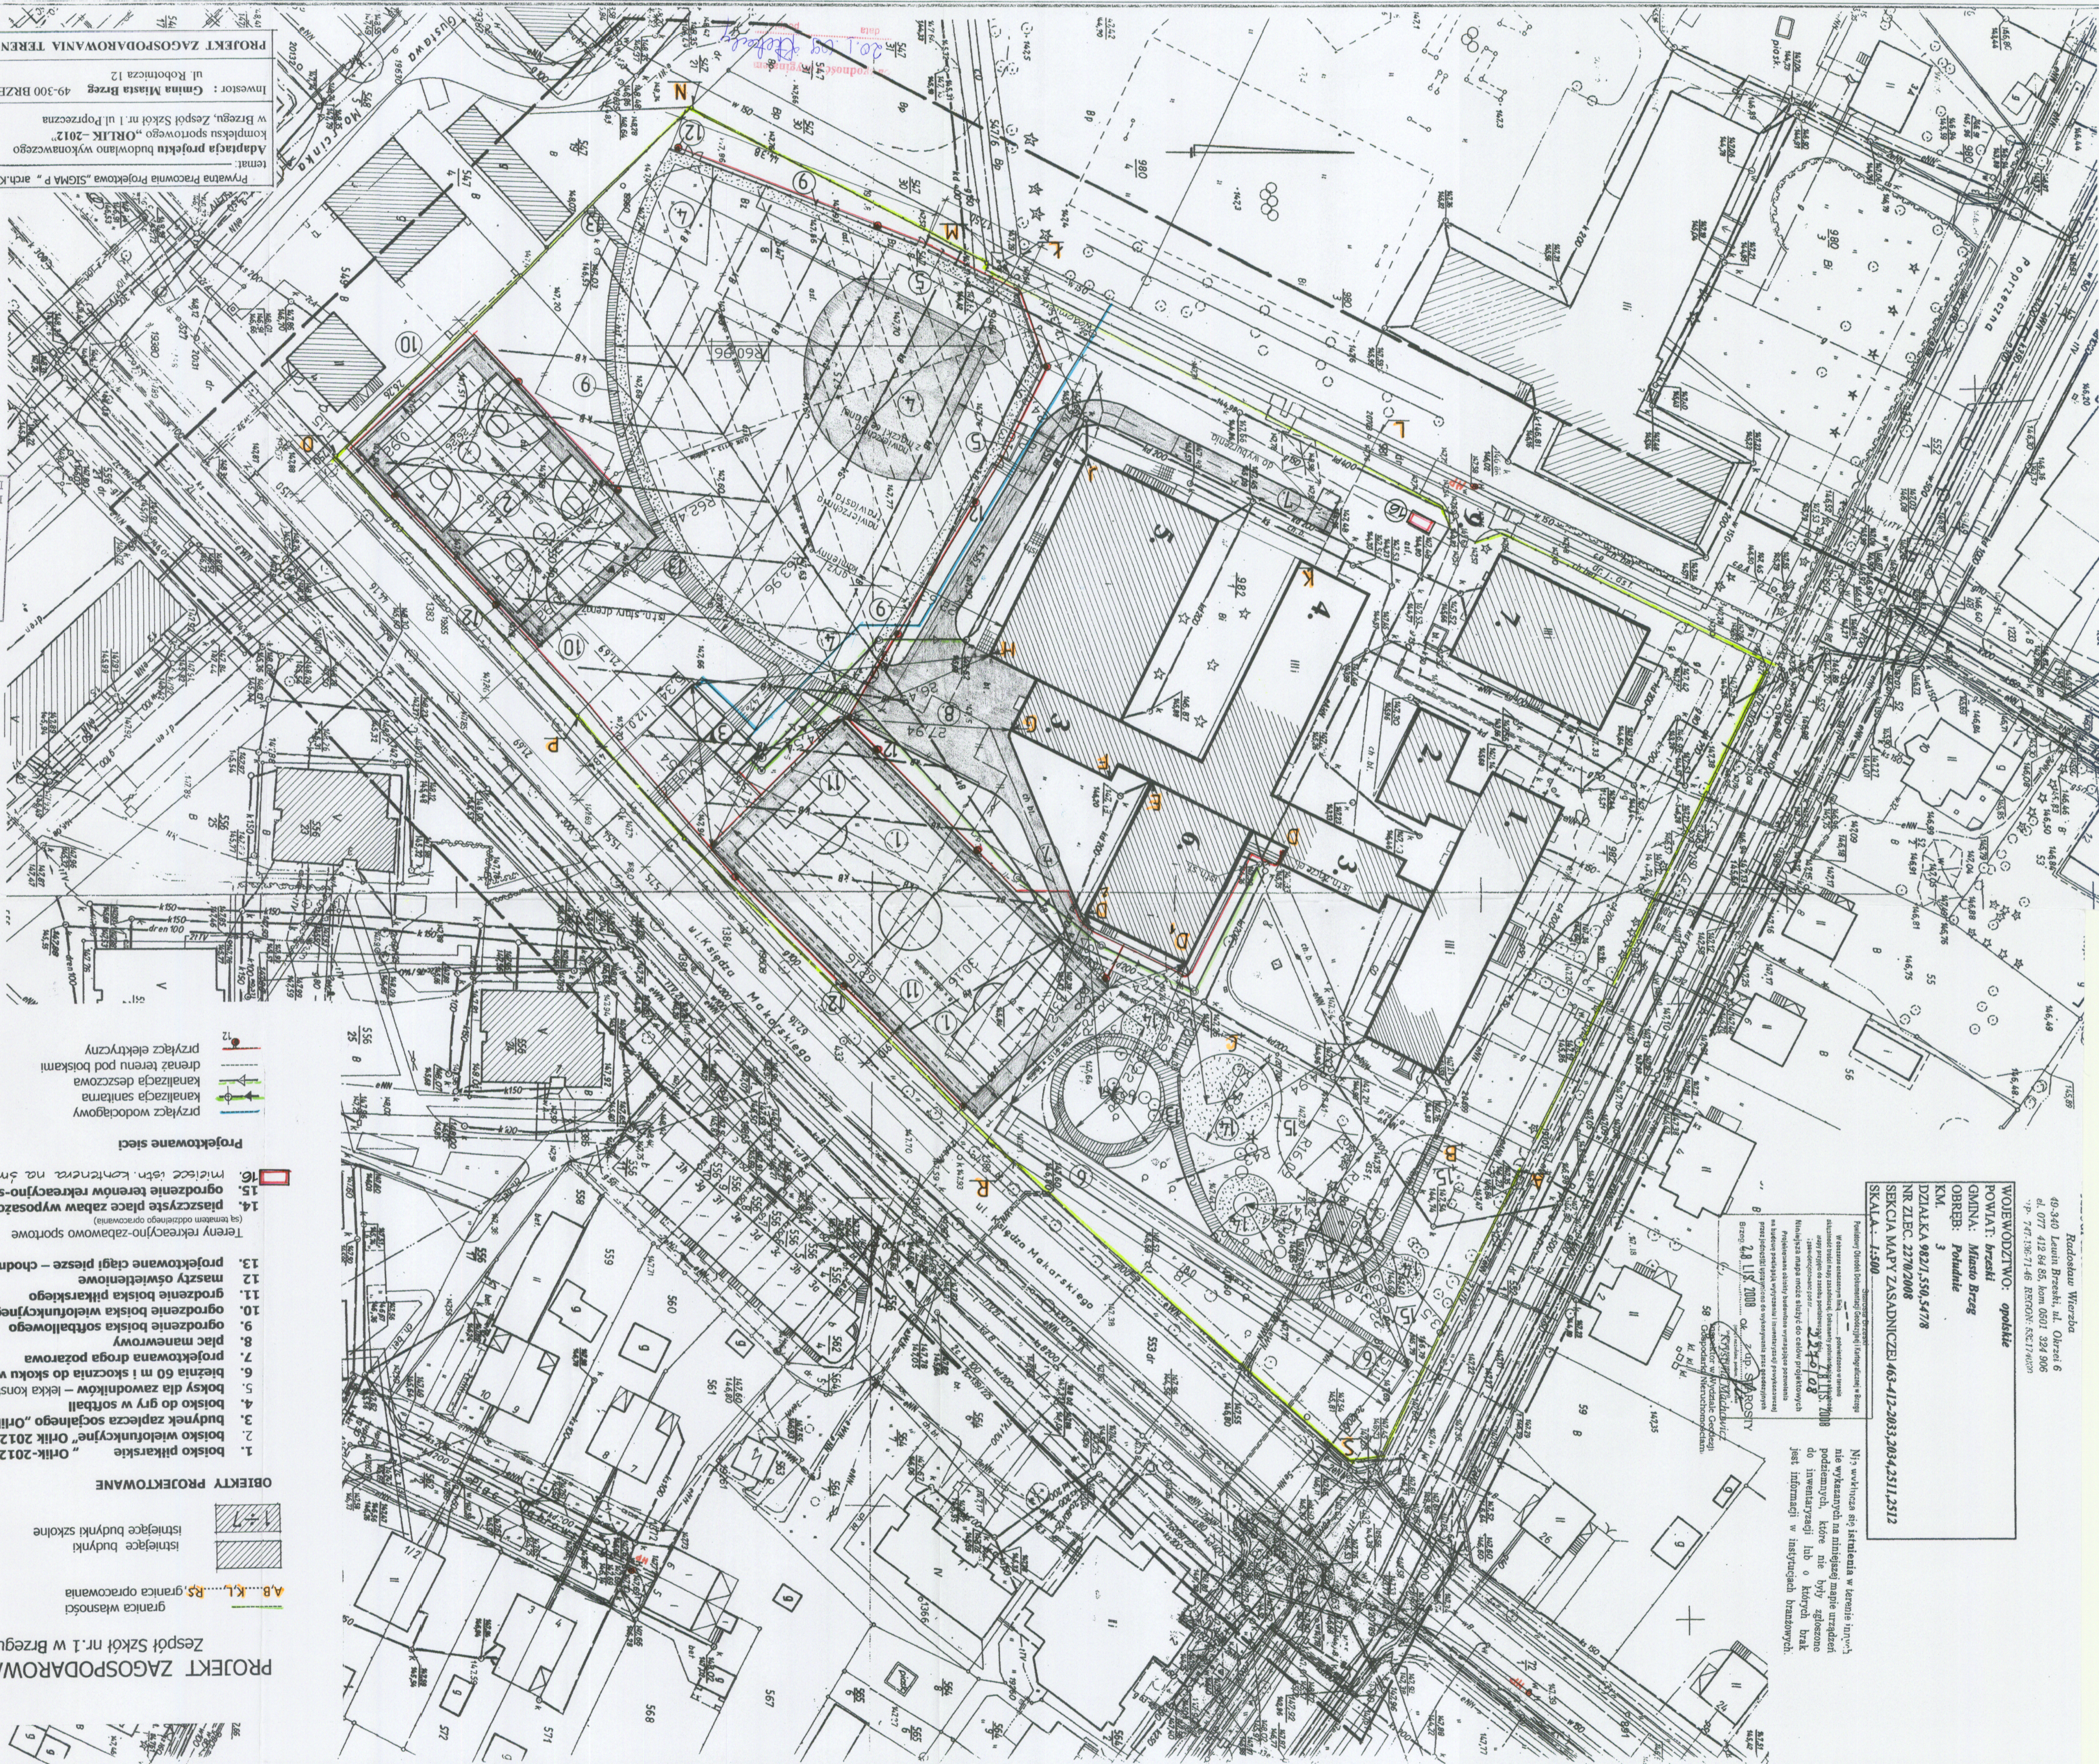

Prowadząca Pracownia Projektowa „SIGMA P” arch. Krystyna Patoczka Kraków ul. Borsucza 1/25 Temat: Adaptacja projektu budowlanego wykonawczego Kompleksu sportowego „ORLIK – 2012” w Brzegu, Zespół Szkół nr.1 ul. Poprzeczna Inwestor: Gmina Miasta Brzeg 49-300 BRZEG ul. Robotnicza 12 Projektant: arch. K. Patoczka Upr. 83/78 w specj. architektonicznej bez ograniczeń Rys. nr. 1. 1 2009r

 ul. 077 419 84 85, kom. 0601 334 906
 P. 747 106 71 48 REGON: 821714039
 WOJEWÓDZTWO: opolskie
 POWIAT: brzeski
 GMINA: Miasto Brzeg
 KM: 3
 DZIAŁKA 982/1, 550, 547/8
 NR ZLEC. 2270/2008
 SEKCJA MAPY ZASADNICZEJ 463-412-2033-2044,2511,2512
 SKALA: 1:500

