


data: czerwiec 2009r		mgr inż. arch. A. Nowacka	
Skala 1:20	NTYS 2K	inż. Józef Sliwka nr upr. 101/80/Op	
		Projekt konstr.	
Temat Fundamenty - przekroje		podpis	
Lokalizacja Zespół Szkół Specjalnych Brzeg ul. Lompy 1 dz. Nr 386		podpis	
Obiekt Zemnieuczna platforma dla osób niepełnosprawnych		inż. Józef Sliwka nr upr. 101/80/Op	
Investor Urząd Miasta Brzeg		mgr inż. arch. A. Nowacka	
49-305 Brzeg ul. księdza Makarskiego 33/15 tel. 513-090-524			
PROKO-ART inż. Józef Sliwka			

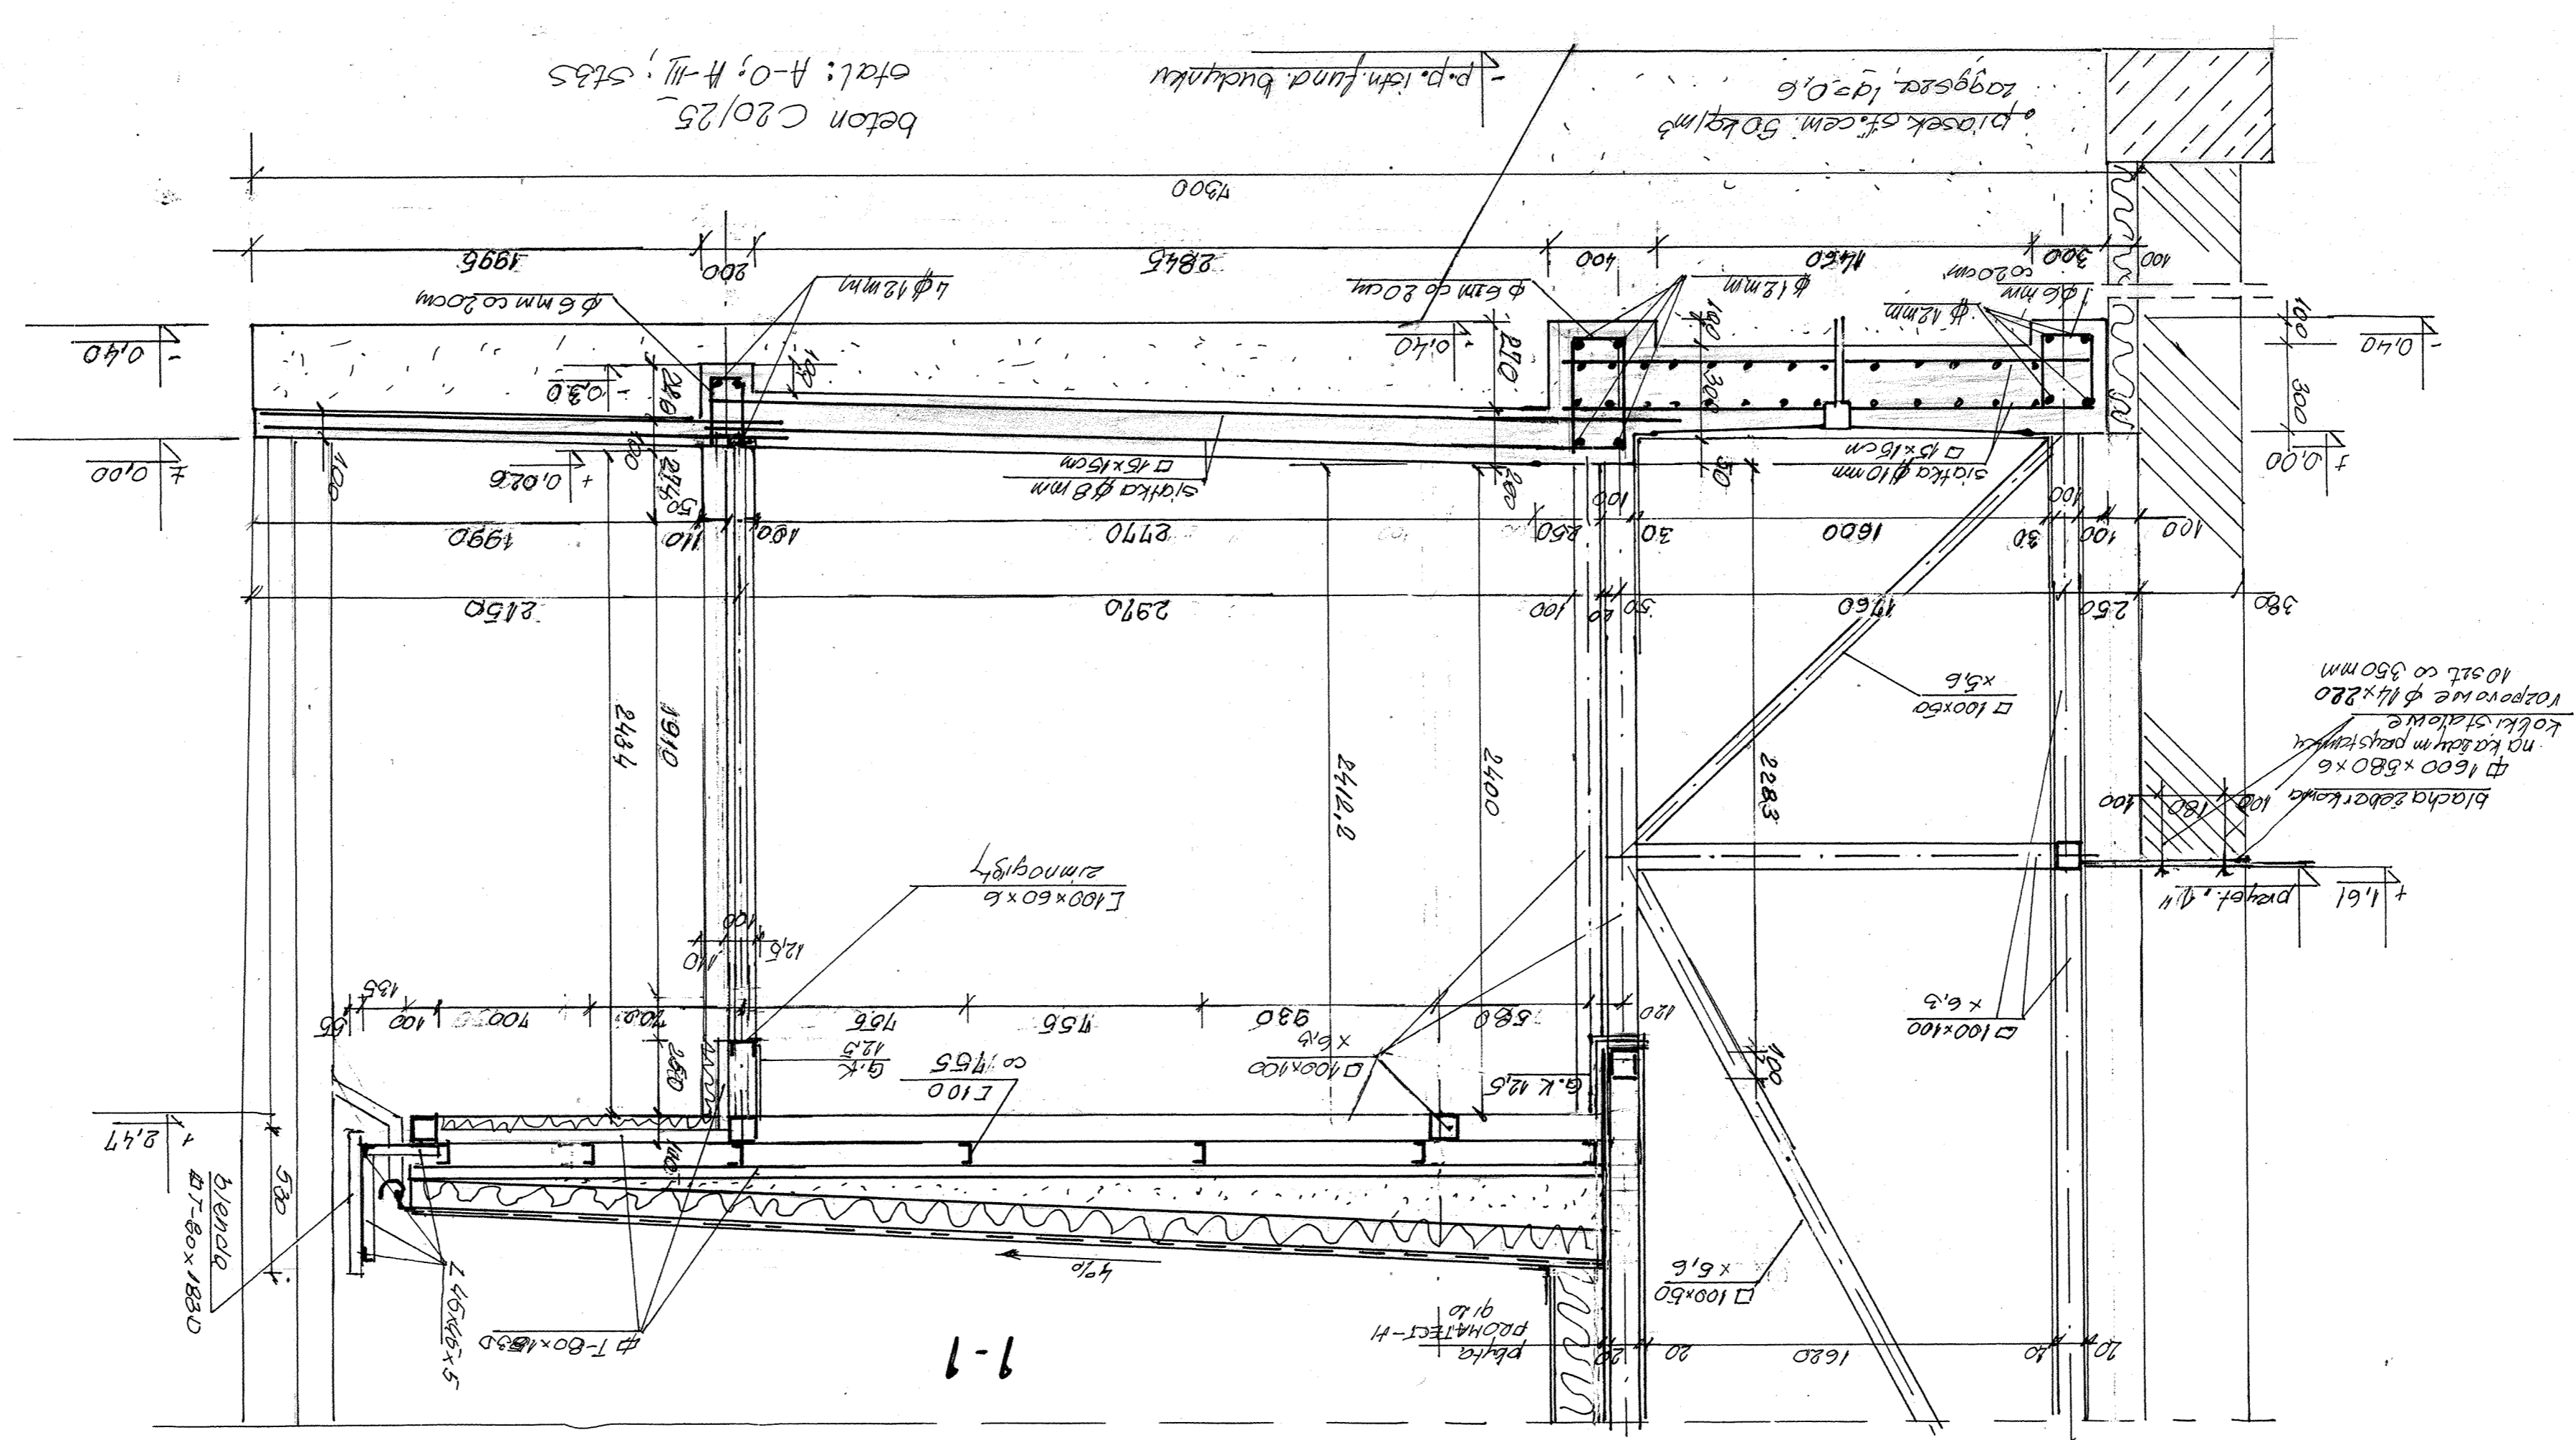

beton C20/25
etal: A-0; A-II; 5B5
p.p. istn. fund. budynku
płasek st. cem. 50 kg/m³
zagsza 1020,6

blacha zoberkoma 1.6 mm
kalki stalowe
na karkach pasywnych
nośnikach φ 11 x 280
10 szt. co 350 mm

bleńdo
1.6 mm x 1830